

Legende:

- Bestand
- Neubau / Änderung
- Rückbau
- äußere Grenze der vorhabenträgereigenen Grundstücke
- tangierende Planung (nachrichtliche Darstellung)

- Planfeststellungsgrenze
- Kreis-/ Gemeindegrenze
- Gemarkungsgrenze
- Flurgrenze
- Flurstücksgrenze
- Zugehörigkeitshaken
- Flurstücksnummer


laufende Nr. im Bauwerksverzeichnis

- Bestand Kabel/Leitung oberirdisch
- Bestand Kabel/Leitung unterirdisch
- Bestand Kabel/Leitung (außer Betrieb)
- Neubau Kabel/Leitung oberirdisch
- Neubau Kabel/Leitung unterirdisch
- Rückbau Kabel/Leitung oberirdisch
- Rückbau Kabel/Leitung unterirdisch

Bedeutung der Kurzzeichen

- A Abwasser
- RW Regenwasser
- M Mischwasser
- W Wasserleitung
- F Fernmeldeleitung
- G Gasleitung
- E Elektrizitätsleitung
- FH Fernheizleitung
- LWL Lichtwellenkabel

Unterlage 11

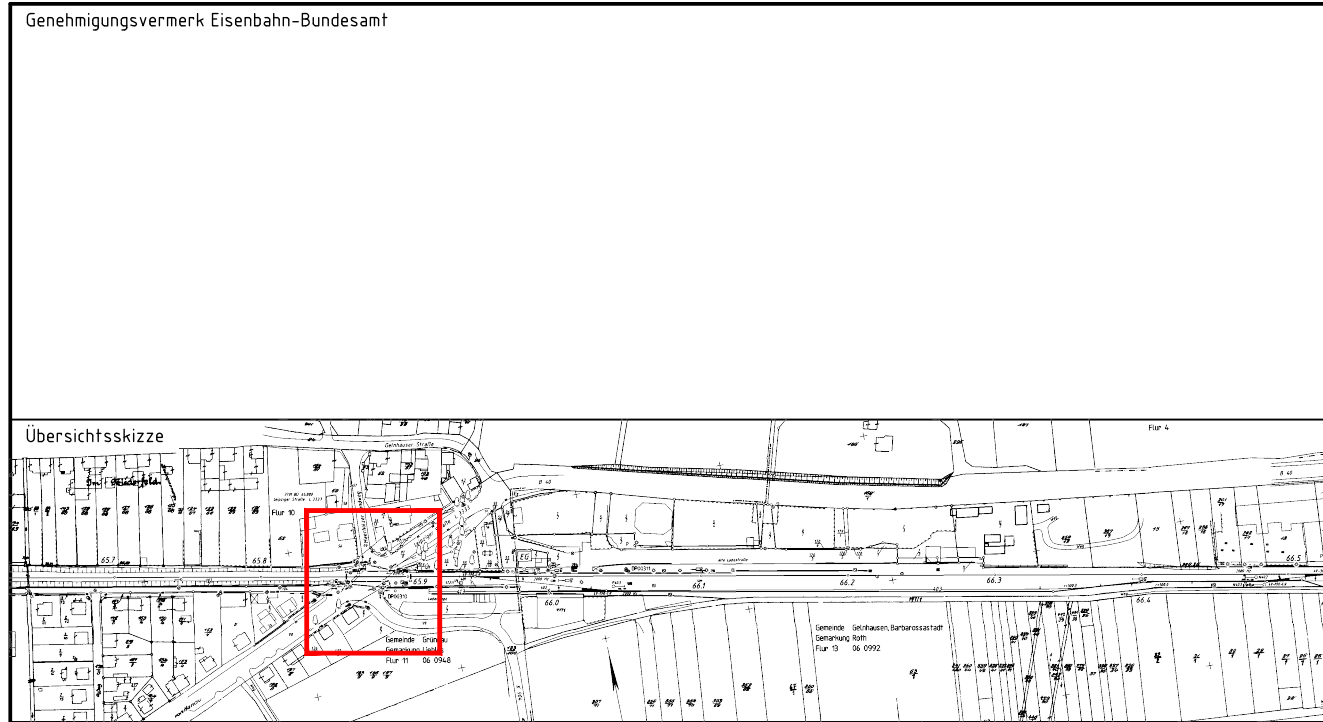

0	Ausgangsverfahren: Antragsfassung	05.03.2021
Index	Änderungen bzw. Ergänzungen	Planungsstand

Genehmigungsplanung: Unterlage für eine Entscheidung nach § 18 AEG

Vorhabenträgerin: DB Netz AG Infrastrukturprojekte Mitte Projekte STE Frankfurt / Kassel Im Galluspark 21 60326 Frankfurt am Main		DB Netz AG Infrastrukturprojekte Mitte Projekte STE Frankfurt / Kassel Im Galluspark 21 60326 Frankfurt am Main		Planzeichen: GP_3701_65.8_LT_01_0 Projekt-Nr.: T.016037828	
Datum	Unterschrift	Datum	Unterschrift	Datum	Name
03/2021		03/2021		03/2021	Ac
03/2021		03/2021		03/2021	Pa
03/2021		03/2021		03/2021	Li
Vertreter der Vorhabenträgerin:		Planverfasser/Planung:		Höhensystem:	
PINTSCH GmbH Hünner Straße 149 46537 Dinslaken		PINTSCH Sicherheit für die Bahn		Koordinatensystem: DB-REF	
05.03.2021		05.03.2021		Ursprungsplan: 09.12.2016	
Datum		Datum		Blattgröße: 1060x420	
Unterschrift		Unterschrift		Maßstab: 1:250	

Änderung der technischen Sicherungsanlage am Bahnübergang "Lieblos"

Planart:	Kabel- und Leitungslageplan
Planinhalt:	BÜ Lieblos (Bahn-km 65,880 - Strecke 3701) Landesstraße L3333 / "Leipziger Straße" in der Gemeinde Gründau