

Quelle: Hessische Verwaltung für Bodenmanagement und Geoinformation (www.gebportal.hessen.de)


Legende:

- 14,1 Streckenachse mit km-Angabe
- Flächen, die durch das Vorhaben in Anspruch genommen werden (Planfeststellungsgrenze)
- Lage der Blattschnitte

Unterlage 2-2

Genehmigungsvermerk Eisenbahn-Bundesamt

Übersichtsskizze

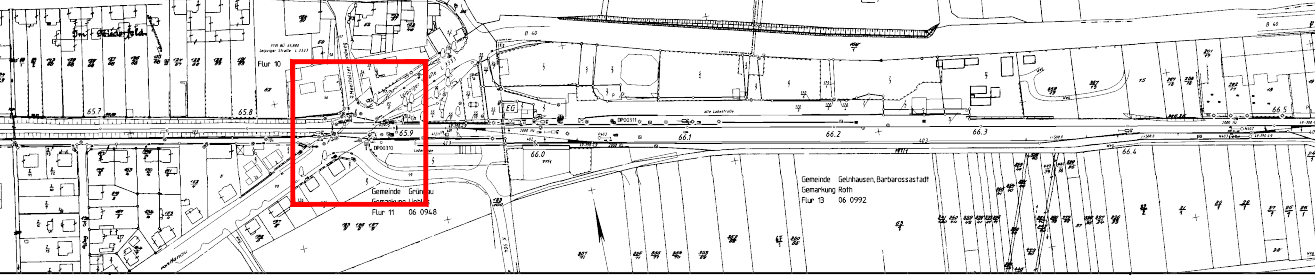

0	Ausgangsverfahren: Antragsfassung	05.03.2021
Index	Änderungen bzw. Ergänzungen	Planungsstand

Genehmigungsplanung: Unterlage für eine Entscheidung nach § 18 AEG

Vorhabenträgerin:			Planzichen: GP_3701_65,8_UP_01_0		
DB Netz AG Infrastrukturprojekte Mitte Projekte STE Frankfurt / Kassel Im Galluspark 21 60326 Frankfurt am Main			Projekt-Nr.: T.016037828		
DB Netz AG Infrastrukturprojekte Mitte Projekte STE Frankfurt / Kassel Im Galluspark 21 60326 Frankfurt am Main			Datum	Name	
Datum			gepr.	12/2018	Ac
Datum			bearb.	03/2021	Pa
Datum			gepr.	03/2021	Li
Vertreter der Vorhabenträgerin:			Planverfasser/Planung:		
Datum			Höhensystem:		
Datum			Koordinatensystem:		
Datum			Ursprungsplan:		
Datum			Blattgröße: 780x297		
Datum			Maßstab: 1:2500		

Änderung der technischen Sicherungsanlage
am Bahnübergang "Lieblos"

Übersichtslageplan

BÜ Lieblos (Bahn-km 65,880 – Strecke 3701)
Landesstraße L3333 / "Leipziger Straße" in der Gemeinde Gründau