




Planung

- Einschnittsböschung
- Fahrbahn
- Dammböschung
- Wirtschaftsweg, unmaßstäblich
- Brücke
- Umfahrung während der Bauzeit

Straßennetz

- vorhanden
- A 27 Bundesautobahn
 - B 99 Bundesstraße
 - L 2151 Landesstraße / Staatsstraße
 - K 33 Kreisstraße
 - sonstige Straße

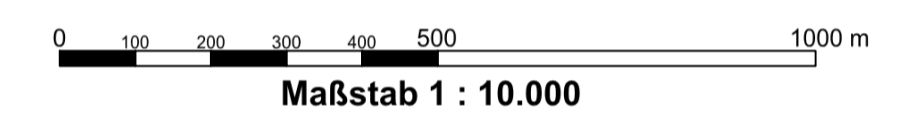

Nr.	Art der Änderung	Datum	Zeichen

Datengrundlage: Hessische Verwaltung für Bodenmanagement und Geoinformation

	Datum	Zeichen	
	bearbeitet:	Okt. 2017	PL 15.04 Ar
	gezeichnet:	Okt. 2017	PL 15.04 Ar
	geprüft:		

FESTSTELLUNGSENTWURF

Straße: A 66	Unterlage / Blatt-Nr.: 03 / 1
ÜBERSICHTSLAGEPLAN	
Beginn: zw. NK 5817 151 G u. NK 5817 151 H Station ~ 0,217 Ende: zw. NK 5817 057 A u. NK 5817 057 B Station ~ 0,020 Hessen ID: 19549	
Maßstab: 1 : 10 000	

Überführung der A 648 im Zuge der A 66
(Eschborner Dreieck)
von Bau-km 0+205.00 bis Bau-km 0+734.50

Aufgestellt:
Heppenheim, den 14.08.2018
Hessen Mobil
- Dezernat Planung Südhessen (PL15) -

i. A. gez. M. Schmitt
Dezernat PL 15