




Längsschnitt B-B M 1: 250

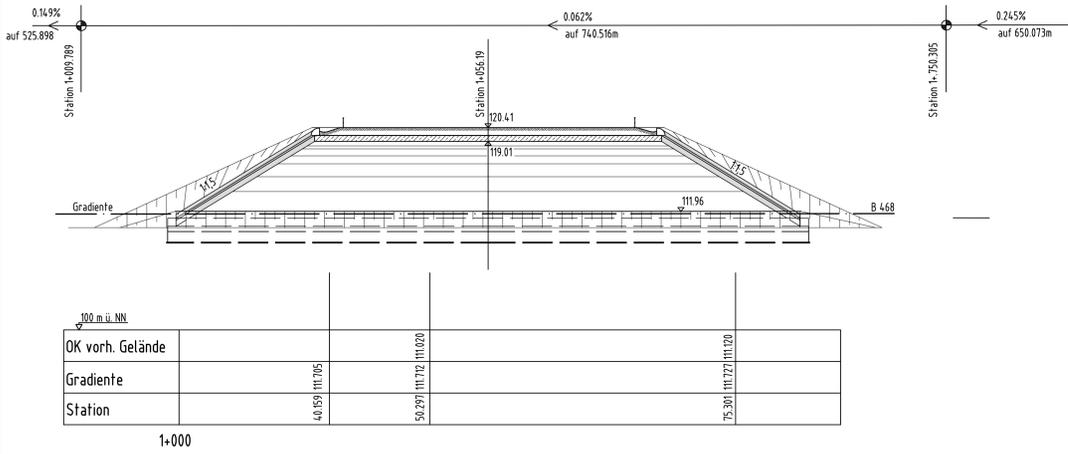


Grundriss M 1: 250

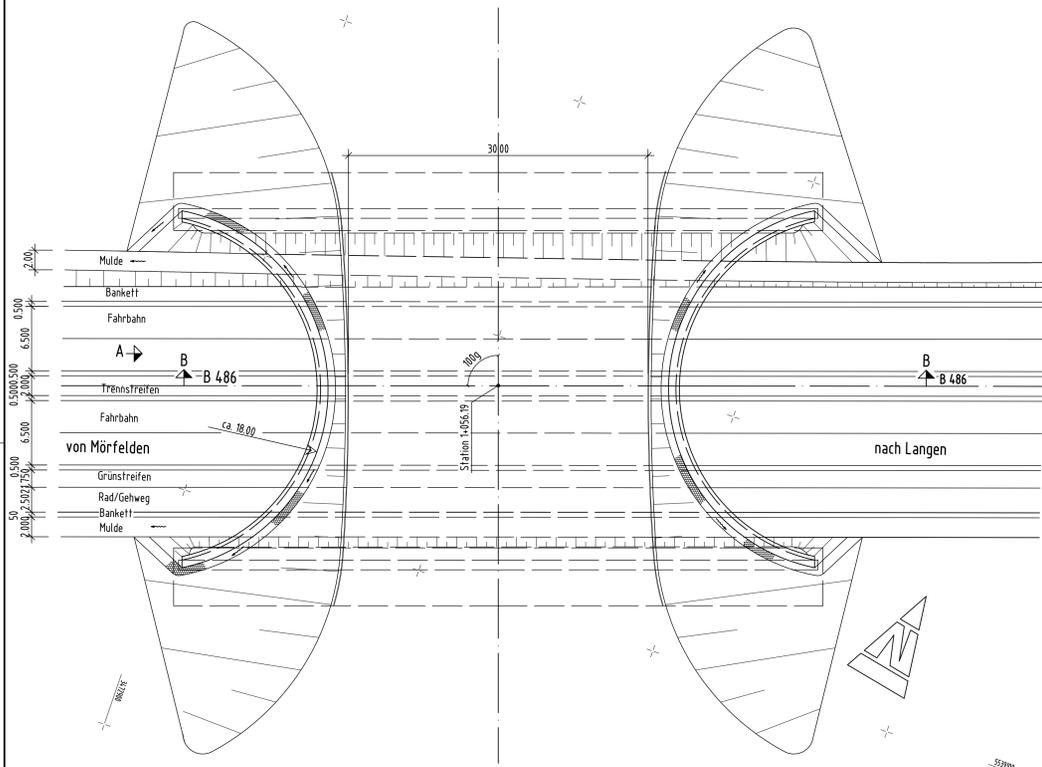

Regelquerschnitt M= 1: 100

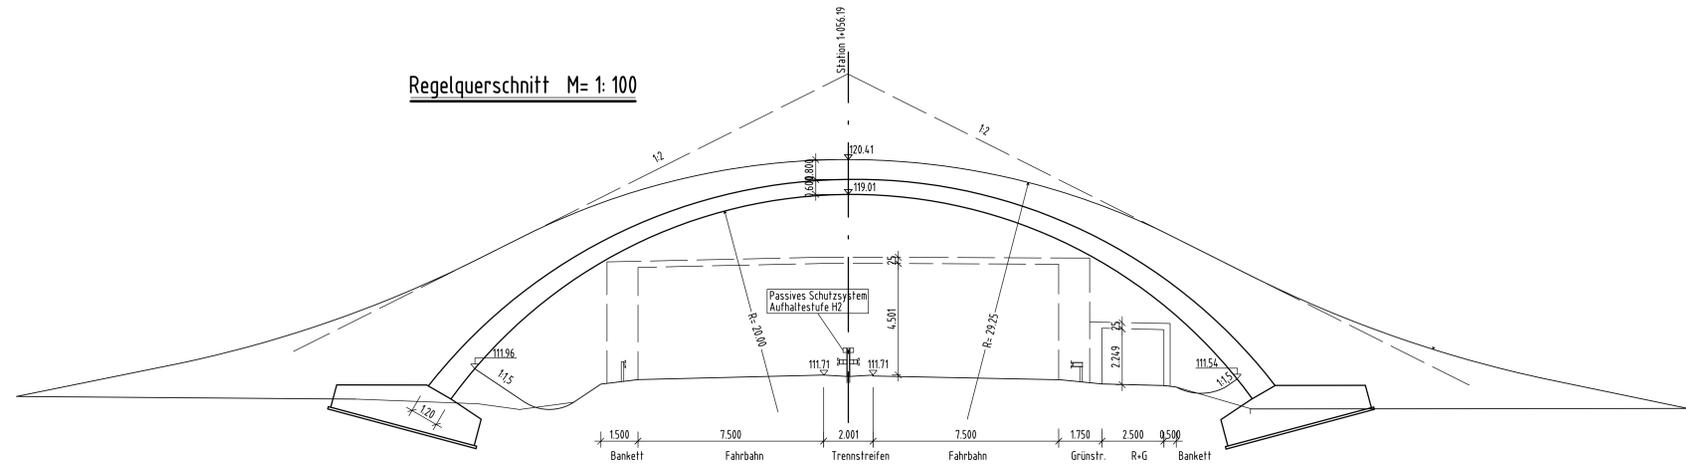

Ansicht "A" M= 1: 100

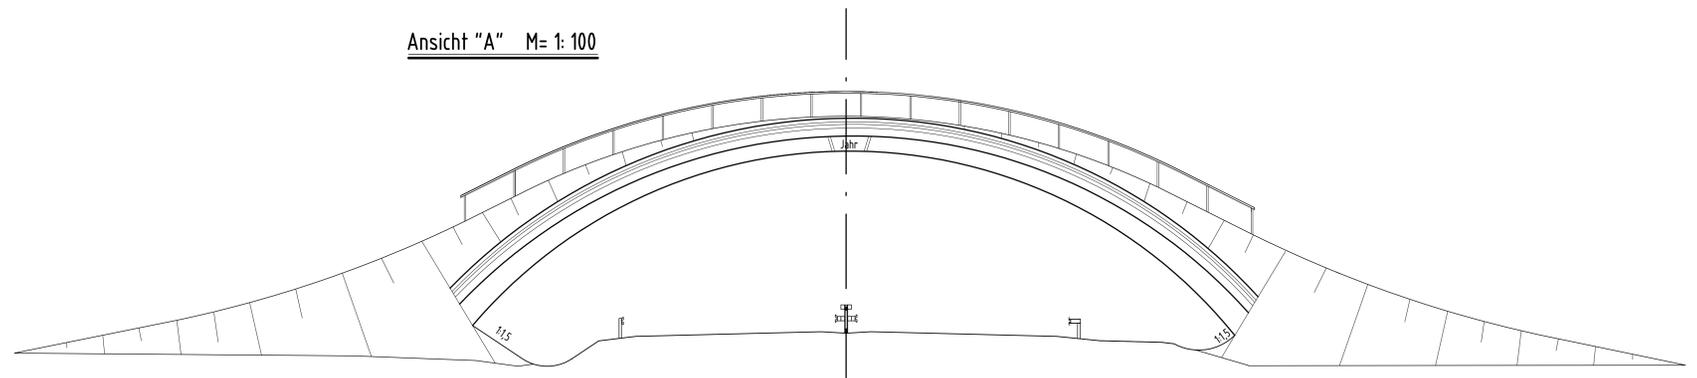

Entwurfsbearbeitung: - Kompetenzzentrum Bauwerksentwurf -	Projekt-Nr.:		
	Datum	Zeichen	
Geändert	Bearb.:		
	Gez.:		
a	Datum	Gez.	Geprüft
b			
c			
d			
<ul style="list-style-type: none"> ■ Hessen Mobil ■ Straßen- und Verkehrsmanagement ■ Kompetenzzentrum Bauwerksentwurf ■ Darmstadt 		Unterlage	15
		Blatt-Nr.	
Straßenklasse und Nr.: B486		Hessen - ID	
Streckenbezeichnung: Mörfelden - Langen			
Gemarkung: Egelsbach			
Bauwerk/Baummaßnahme: Grünbrücke über die B486		Datum	Zeichen
		Bearb.:	
		Gez.:	Aug. 2003 Nicklas
		Gepr.:	
		ASB-Nr.:	
Planfeststellung: Längsschnitt, Grundriss, Ansicht, Regelquerschnitt		Planfeststellungsentswurf	
		Maßstab: 1: 250 / 1: 50	
Aufgestellt: ASV Darmstadt Darmstadt, den 17.06.2009		Geprüft: Hessisches Landesamt für Straßen- und Verkehrswesen Wiesbaden, den 27. Nov. 2009	
i.A. <u>gez. N. Krimm</u> (Dipl.-Ing.)		i.A. <u>gez. T. Herrmann</u>	
Gesehen: Bundesministerium für Verkehr, Bau und Stadtentwicklung Abteilung Straßenbau, Straßenverkehr im Auftrag <u>gez. Stiller</u>		Genehmigt: Darmstadt, den	
Darmstadt, den 09.08.10 Az.: SB 237/2131.71486-960304		i.A.	