


Y 3459104.652
X 5552471.033

Die landschaftspflegerische Maßnahmen werden im LBP dargestellt.
Die Irl. Nummer und Bezeichnung des Regelungsverzeichnisses zu diesen Maßnahmen werden nicht in dieser Unterlage dargestellt.

Y 3459028.859
X 5552949.568

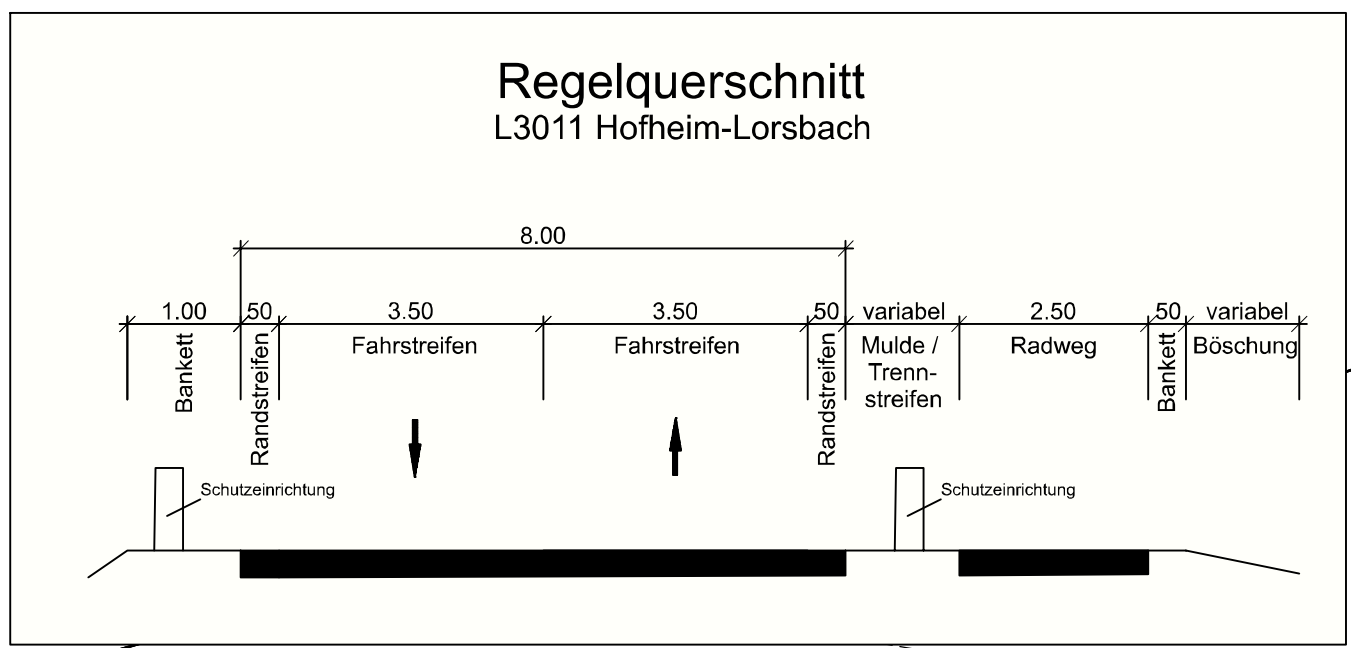

Flur 13

Flur 17

HESSEN
MAIN-TAUNUS
GEMEINDE HOFHEIM AM TAUNUS
Gemarkung Langenhain

Flur 61

GEMEINDE HOFHEIM AM TAUNUS
Gemarkung Hofheim

Flur 23

GEMEINDE HOFHEIM AM TAUNUS
Gemarkung Lorsbach

Y 3459378.242
X 5552514.366

Y 3459302.449
X 5552992.901

Zeichenerklärung

Planung

- Einschnittsböschung
- Entwässerungsmulde mit Fließrichtung / Versickerungsmulde
- Randstreifen
- Fahrtbahn
- Randstreifen
- Bankett
- gemeinsamer Rad- und Gehweg
- Bankett
- Dämmböschung
- Stützwand
- Straßenebenfläche (befestigt)
- Gehweg
- Geländeanpassung

Verwaltung

- Gemarkungsgrenze
- Flurgrenze
- Flurstücksgrenze

Versorgungseinrichtungen

vorhanden

- SW
- MW
- W
- SW
- G
- E
- E
- SB

zurückbau

geplant

- SW
- W
- SW
- G
- E
- E
- SB

stillegelegt

- SW
- W
- SW
- G
- E
- E
- SB

Sonstiges

- BE-Fläche
- Baufeldgrenze
- Baumfüllung
- ausgewiesene Radroute
- Bahnstrecke
- Gradientenhochpunkt
- Gradiententiefpunkt
- Fahrtbahnquerneigung

Schutzgebiete
Natur, Landschaft, Wasser

Überschwemmungsgebiet

Gebiete und Flächen

vorhanden

- gewerbliche Baufläche
- Sonderbaufläche

Entwässerung

vorhanden

Vorabmaßnahme

geplant

Sammelleitung mit Angabe von Fließrichtung

Kontrollschacht Drain mit Drainageleitung

Kontrollschacht

Muldenablaufschacht

Rohrdurchlass mit Böschungsgüst

Straßenablauf

Lagebezugssystem Gauß-Krüger Koordinatensystem, Hessen, Lagestatus 100

1	2	3	4	5	6	7
Nr.	Art der Änderung				Datum	Zeichen

Auftragnehmer/Planverfasser:			Datum	Zeichen
KREBS+KIEFER			bearbeitet: Juli 2024	reiss
Ingenieure GmbH Heinrich-Hertz-Straße 2 64295 Darmstadt T 06151 885-0 F 06151 885-150			gezeichnet: Juli 2024	reiss
			geprüft: Juli 2024	Ku
Darmstadt, den 15.08.2024, gez. p.p. M. Kühn			Ort, Datum, Unterschrift	

Hessen Mobil Straßen- und Verkehrsmanagement	HESSEN	Datum	Zeichen
		bearbeitet:	
		gezeichnet:	
		geprüft:	

FESTSTELLUNGSENTWURF

Straße: L3011

Unterlage / Blatt-Nr.: 5 / 6

Lageplan
Bau-km 1+855 bis 1+973

Beginn: zw. NK 5916 043 u. NK 5916 075 Station 0,862
Ende: zw. NK 5916 075 u. NK 5916 006 Station 2,436
Hessen ID: 00296

Maßstab: 1 : 500

L 3011 Hofheim - Lorsbach
Endausbau der L3011 mit Radweg
von Bau-km 0+000 bis Bau-km 1+973

Aufgestellt:
Darmstadt, den 08.11.2024
Hessen Mobil
- Dezernat Planung und Bau Südhessen (PB15) -

I.A. gez. A. Bergen
A. Bergen - Fachdezernat PB 15.5