


Y 3459168.036  
X 5550599.448

Die landschaftspflegerische Maßnahmen werden im LBP dargestellt.  
Die lfd. Nummer und Bezeichnung des Regelungsverzeichnisses zu  
diesen Maßnahmen werden nicht in dieser Unterlage dargestellt.

GEMEINDE HOFHEIM AM TAUNUS  
Gemarkung Marxheim

Flur 1

Regelquerschnitt  
L3011 Hofheim-Lorsbach

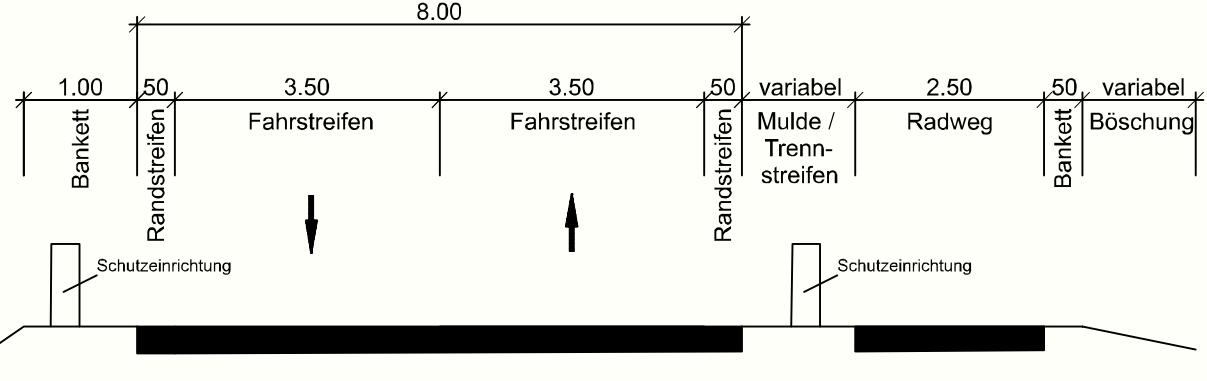

Zeichenerklärung

Planung

Einschnittsböschung  
Einbauungsmulde mit  
Feldrichtung / Versickerungsmulde  
Randstreifen  
Fahrbahn  
Randstreifen  
Bankett  
Dammboschung  
Trennstreifen  
gemeinsamer Rad- und  
Gehweg  
Stützwall  
Geländeanpassung

H = 15 000 m  
500 m  
0 700 m  
86 612 m  
2,50 %  
2,50 %

Verwaltung

Gemarkungsgrenze  
Flurgrenze  
Flurstücksgrenze

Sonstiges

BE-Fläche  
Baufeldgrenze  
Rückbau  
Baumfällung  
Bahnstrecke

Versorgungseinrichtungen

vorhanden  
Rückbau  
geplant  
stillegelegt

Schmutzwasserleitung  
Kontrollschacht  
Mischwasserleitung  
Trinkwasserleitung  
Brauchwasserleitung  
Gasleitung  
E-Freileitung  
E-Leitung  
Fernmeldekabel  
Leitung Straßenbeleuchtung  
Telemarkierung

Schutzgebiete

Natur, Landschaft, Wasser

Überschungsungsgebiet  
Wasserschutzzone I / II  
Wasserschutzzone III

Entwässerung

vorhanden  
geplant

Rohrdurchlass mit Böschungsdurchlass  
Ablauf  
Sammelleitung mit Angabe von Fließrichtung

Lagebezugsystem Gauß-Krüger Koordinatensystem, Hessen, Lagestatus 100

1 2 3 4 5 6 7

Nr.	Art der Änderung	Datum	Zeichen			

Auftragnehmer/Planverfasser:

KREBS + KIEFER

Ingenieure GmbH  
Heinrich-Hertz-Straße 2 | 64295 Darmstadt  
T 06151 885-0 | F 06151 885-150

Darmstadt, den 15.08.2024, gez. p.m. M. Kühn  
Ort, Datum, Unterschrift

Hessen Mobil  
Straßen- und Verkehrsmanagement

HESSEN

bearbeitet:  
gezeichnet:  
geprüft:

Datum  
Zeichen

FESTSTELLUNGSENTWURF

Straße: L3011

Unterlage / Blatt-Nr.: 5 / 2

Lageplan  
Bau-km 0+000 bis 0+404

Maßstab: 1 : 500

L 3011 Hofheim - Lorsbach  
Endausbau der L3011 mit Radweg  
von Bau-km 0+000 bis Bau-km 1+973

Aufgestellt:  
Darmstadt, den 08.11.2024  
Hessen Mobil  
- Dezernat Planung und Bau Südhessen (PB15) -

I.A. gez. A. Bergen  
A. Bergen - Fachdezernat PB 15.5

Y 3459423.952  
X 5550705.452

Y 3459238.541  
X 5551153.073