


Y 3458987.510
X 5551471.658

Die landschaftspflegerische Maßnahmen werden im LBP dargestellt.
Die lfd. Nummer und Bezeichnung des Regelungsverzeichnisses zu diesen Maßnahmen werden nicht in dieser Unterlage dargestellt.

Flur 17

GEMEINDE HOFHEIM AM TAUNUS
Gemarkung Langenhain

Regelquerschnitt
L3011 Hofheim-Lorsbach

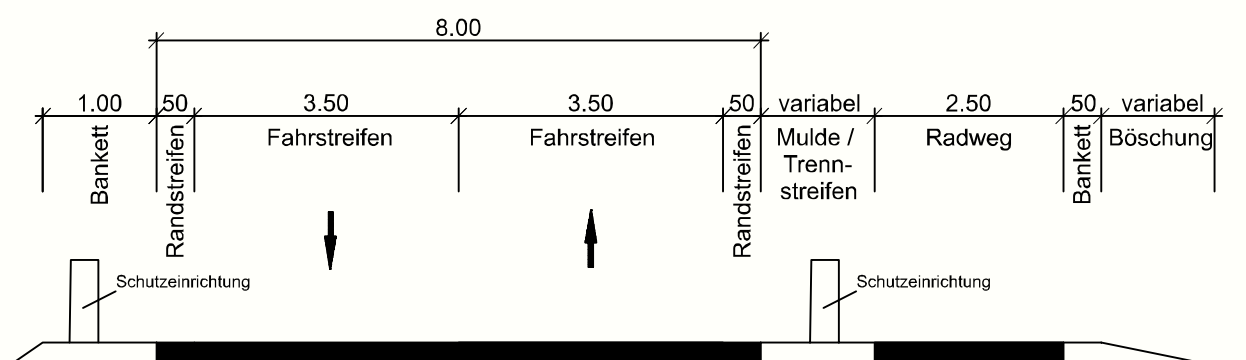

H = 5000.000 m
+2,734 %
252.559 m

H = 6500.000 m
-1,428 %
252.959 m

Flur 60

Flur 59

Flur 24

HESSEN
MAIN-TAUNUS
GEMEINDE HOFHEIM AM TAUNUS
Gemarkung Hofheim

Zeichenerklärung

Planung

- Einschnittsböschung
- Entwässerungsmulde mit Fiedrichtung / Versickerungsmulde
- Randstreifen
- Fahrbahn
- Randstreifen
- gemeinsamer Rad- und Gehweg
- Bankett
- Dammabdeckung
- Stützmauer
- Trennstreifen
- Gehweg
- Schutzeinrichtung

Verwaltung

- Gemarkungsgrenze
- Flurgrenze
- Flurstücksgrenze

Versorgungseinrichtungen

vorhanden Rückbau geplant stillgelegt

- Schmutzwasserleitung
- Kontrollschacht
- Kabelelektrode
- Mischwasserleitung
- Trinkwasserleitung
- Brauchwasserleitung
- Gasleitung
- E-Freileitung
- E-Leitung
- Fernmeldekabel
- Leitung Straßenbeleuchtung
- Telemerkleitung
- Trinkwasser Schieber
- Trinkwasser Hydrant

Sonstiges

- BE-Fläche
- Baufeldgrenze
- Baumfällung
- ausgewiesene Radroute
- Bahnstrecke

Versorgungsleitungen sind nachrichtlich dargestellt. Genaue Lage und Höhe örtlich prüfen und einmessen.

Schutzgebiete

Natur, Landschaft, Wasser

- Überschneidungsgebiet
- Naturschutzgebiet

Entwässerung

vorhanden geplant

Rohrdurchlass mit Böschungstück

Lagebezugssystem Gauß: Krüger Koordinatensystem, Hessen, Lagestatus 100

1	2	3	4	5	6	7
Nr.	Art der Änderung					Datum
						Zeichen

Auftragsnehmer/Planverfasser:

KREBS + KIEFER

Ingenieure GmbH
Hirsch-Hiers-Strasse 2 | 64295 Darmstadt
T 06151 885-0 | F 06151 885-150

Darmstadt, den 15.08.2024, 2024, 2024, M. Kühn
Ort, Datum, Unterschrift

Datum Zeichen
bearbeitet: Juli 2024 rees
gezeichnet: Juli 2024 rees
geprüft: Juli 2024 ku

Hessen Mobil
Straßen- und Verkehrsmanagement

HESSEN

Datum Zeichen
bearbeitet:
gezeichnet:
geprüft:

FESTSTELLUNGSENTWURF

Straße: L3011

Unterlage / Blatt-Nr.: 5 / 4

Lageplan
0+845 bis 1+345

Maßstab: 1:500

L 3011 Hofheim - Lorsbach
Endausbau der L3011 mit Radweg
von Bau-km 0+000 bis Bau-km 1+973

Aufgestellt:
Darmstadt, den 08.11.2024
Hessen Mobil
- Dezernat Planung und Bau Südhessen (PB15) -

I. A. gez. A. Bergen
A. Bergen - Fachdezernat PB 15.5

Kartengrundlage:

Hessische Verwaltung für Boden-

management und Geoinformation

Y 3459264.510
X 5552036.658