
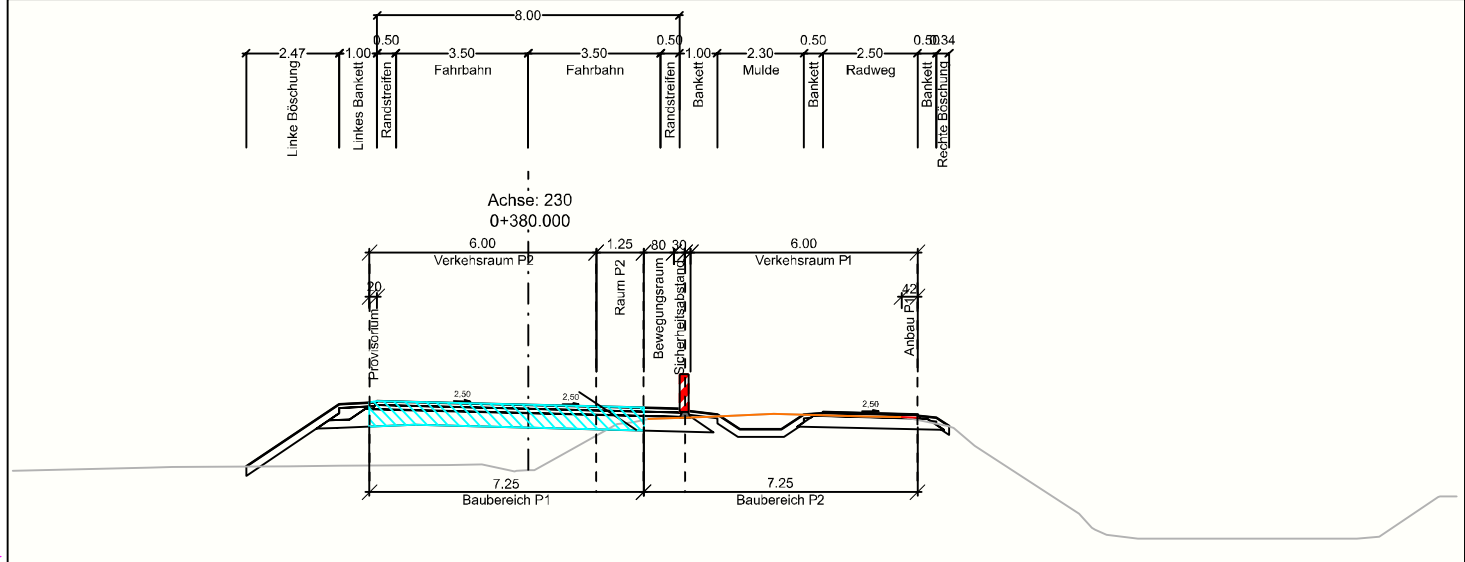
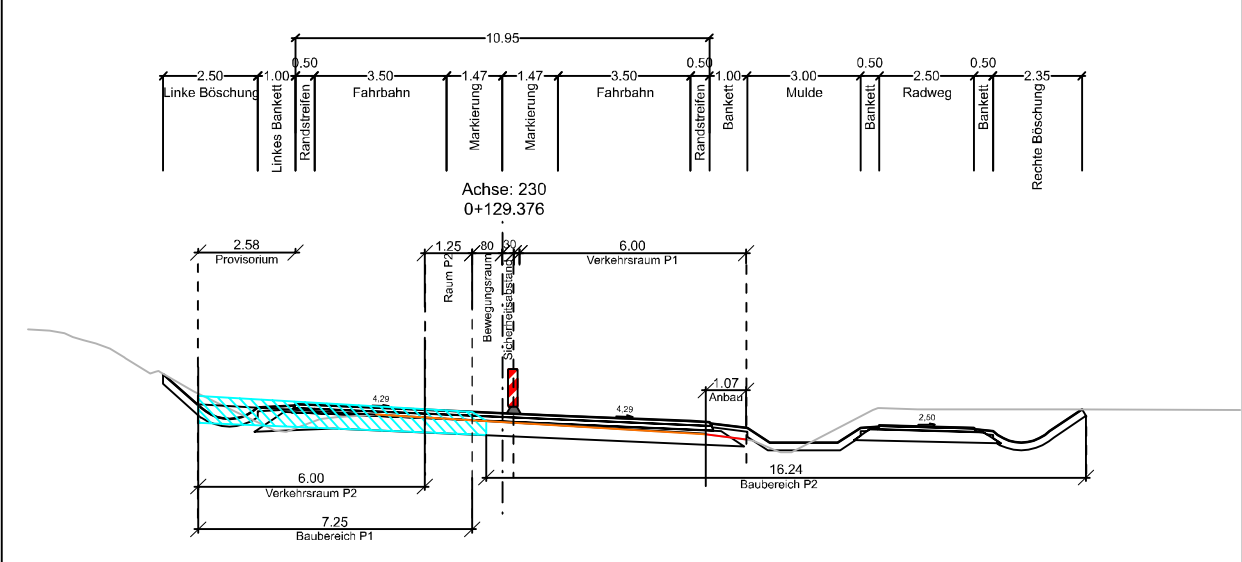


Y 3459168.036
X 5550599.448

Y 3458982.625
X 5551047.069

GEMEINDE HOFHEIM AM TAUNUS

Regelquerschnitt
L3011 Hofheim-Lorsbach

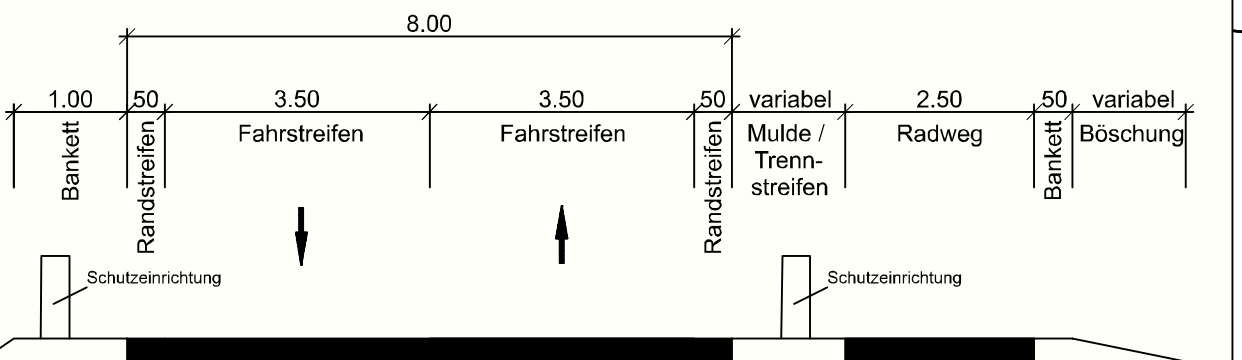

Zeichenerklärung

Planung

Einschnittsböschung
Einwässerungsmulde mit
Fließrichtung / Versickerungsmulde
Randstreifen
Fahrbahn
Randstreifen
Bankett
Dammaböschung
Trennstreifen
gemeinsamer Rad- und
Gehweg
Stützwall
Geländeanpassung

H = 15 000 m
500 m
0.700 %
50.612 m
2.50 %
2.50 %

Verwaltung

Gemarkungsgrenze
Flurgrenze
Flurstücksgrenze

Versorgungseinrichtungen

vorhanden
Rückbau
geplant
stillgelegt

Sonstiges

BE-Fläche
Baufeldgrenze
Rückbau
Baumfällung
Bahnstrecke

Schmutzwasserleitung
Kontrollschacht
Mischwasserleitung
Trinkwasserleitung
Brauchwasserleitung
Gasleitung
E-Freileitung
E-Leitung
Fernmeldekabel
Leitung Straßenbeleuchtung
Telemerkleitung

Versorgungsleitungen sind nachrichtlich dargestellt. Genaue Lage und Höhe örtlich prüfen und einmessen.

Schutzgebiete

Natur, Landschaft, Wasser


Überschungsungsgebiet
Wasserschutzzone I / II
Wasserschutzzone III

Entwässerung

vorhanden
geplant

Rohrdurchlass mit Böschungsstück
Ablauf
Sammelleitung mit Angabe von Fließrichtung

Lagebezugssystem Gauß-Krüger Koordinatensystem, Hessen, Lagestatus 100

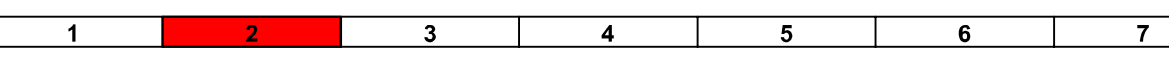

Nr.	Art der Änderung	Datum	Zeichen

Auftragnehmer/Planverfasser:

KREBS+KIEFER

Ingenieure GmbH
Heinrich-Hertz-Straße 2 | 64295 Darmstadt
T 06151 885-0 | F 06151 885-150

Darmstadt, den 15.08.2024, gez. p.p. M. Kühn
Ort, Datum, Unterschrift

Hessen Mobil
Straßen- und Verkehrsmanagement

HESSEN

bearbeitet:
gezeichnet:
geprüft:

Datum
Zeichen

FESTSTELLUNGSENTWURF

Straße: L3011

Unterlage / Blatt-Nr.: 16 / 22

Lageplan Verkehrsführung
Bau-km 0+000 bis 0+404
BPH2 - Verkehr auf Provisorium
im Bereich neuer Fahrbahn
Maßstab: 1 : 500

L 3011 Hofheim - Lorsbach
Endausbau der L3011 mit Radweg
von Bau-km 0+000 bis Bau-km 1+973

Aufgestellt:
Darmstadt, den 08.11.2024
Hessen Mobil
- Dezernat Planung und Bau Südhessen (PB15) -

I.A. gez. A. Bergen
A. Bergen - Fachdezernat PB 15.5

Zeichenerklärung Linien und
Flächen der Verkehrsführung

Verkehrsraum
Provisorischer Anbau
neben Bestandsfahrbahn
Baufeld

HESSEN
MAIN-TAUNUS
GEMEINDE HOFHEIM AM TAUNUS
Gemarkung Hofheim

Y 3459423.952
X 5550705.452

Y 3459238.541
X 5551153.073