


Y 3458988.378  
X 5551987.943

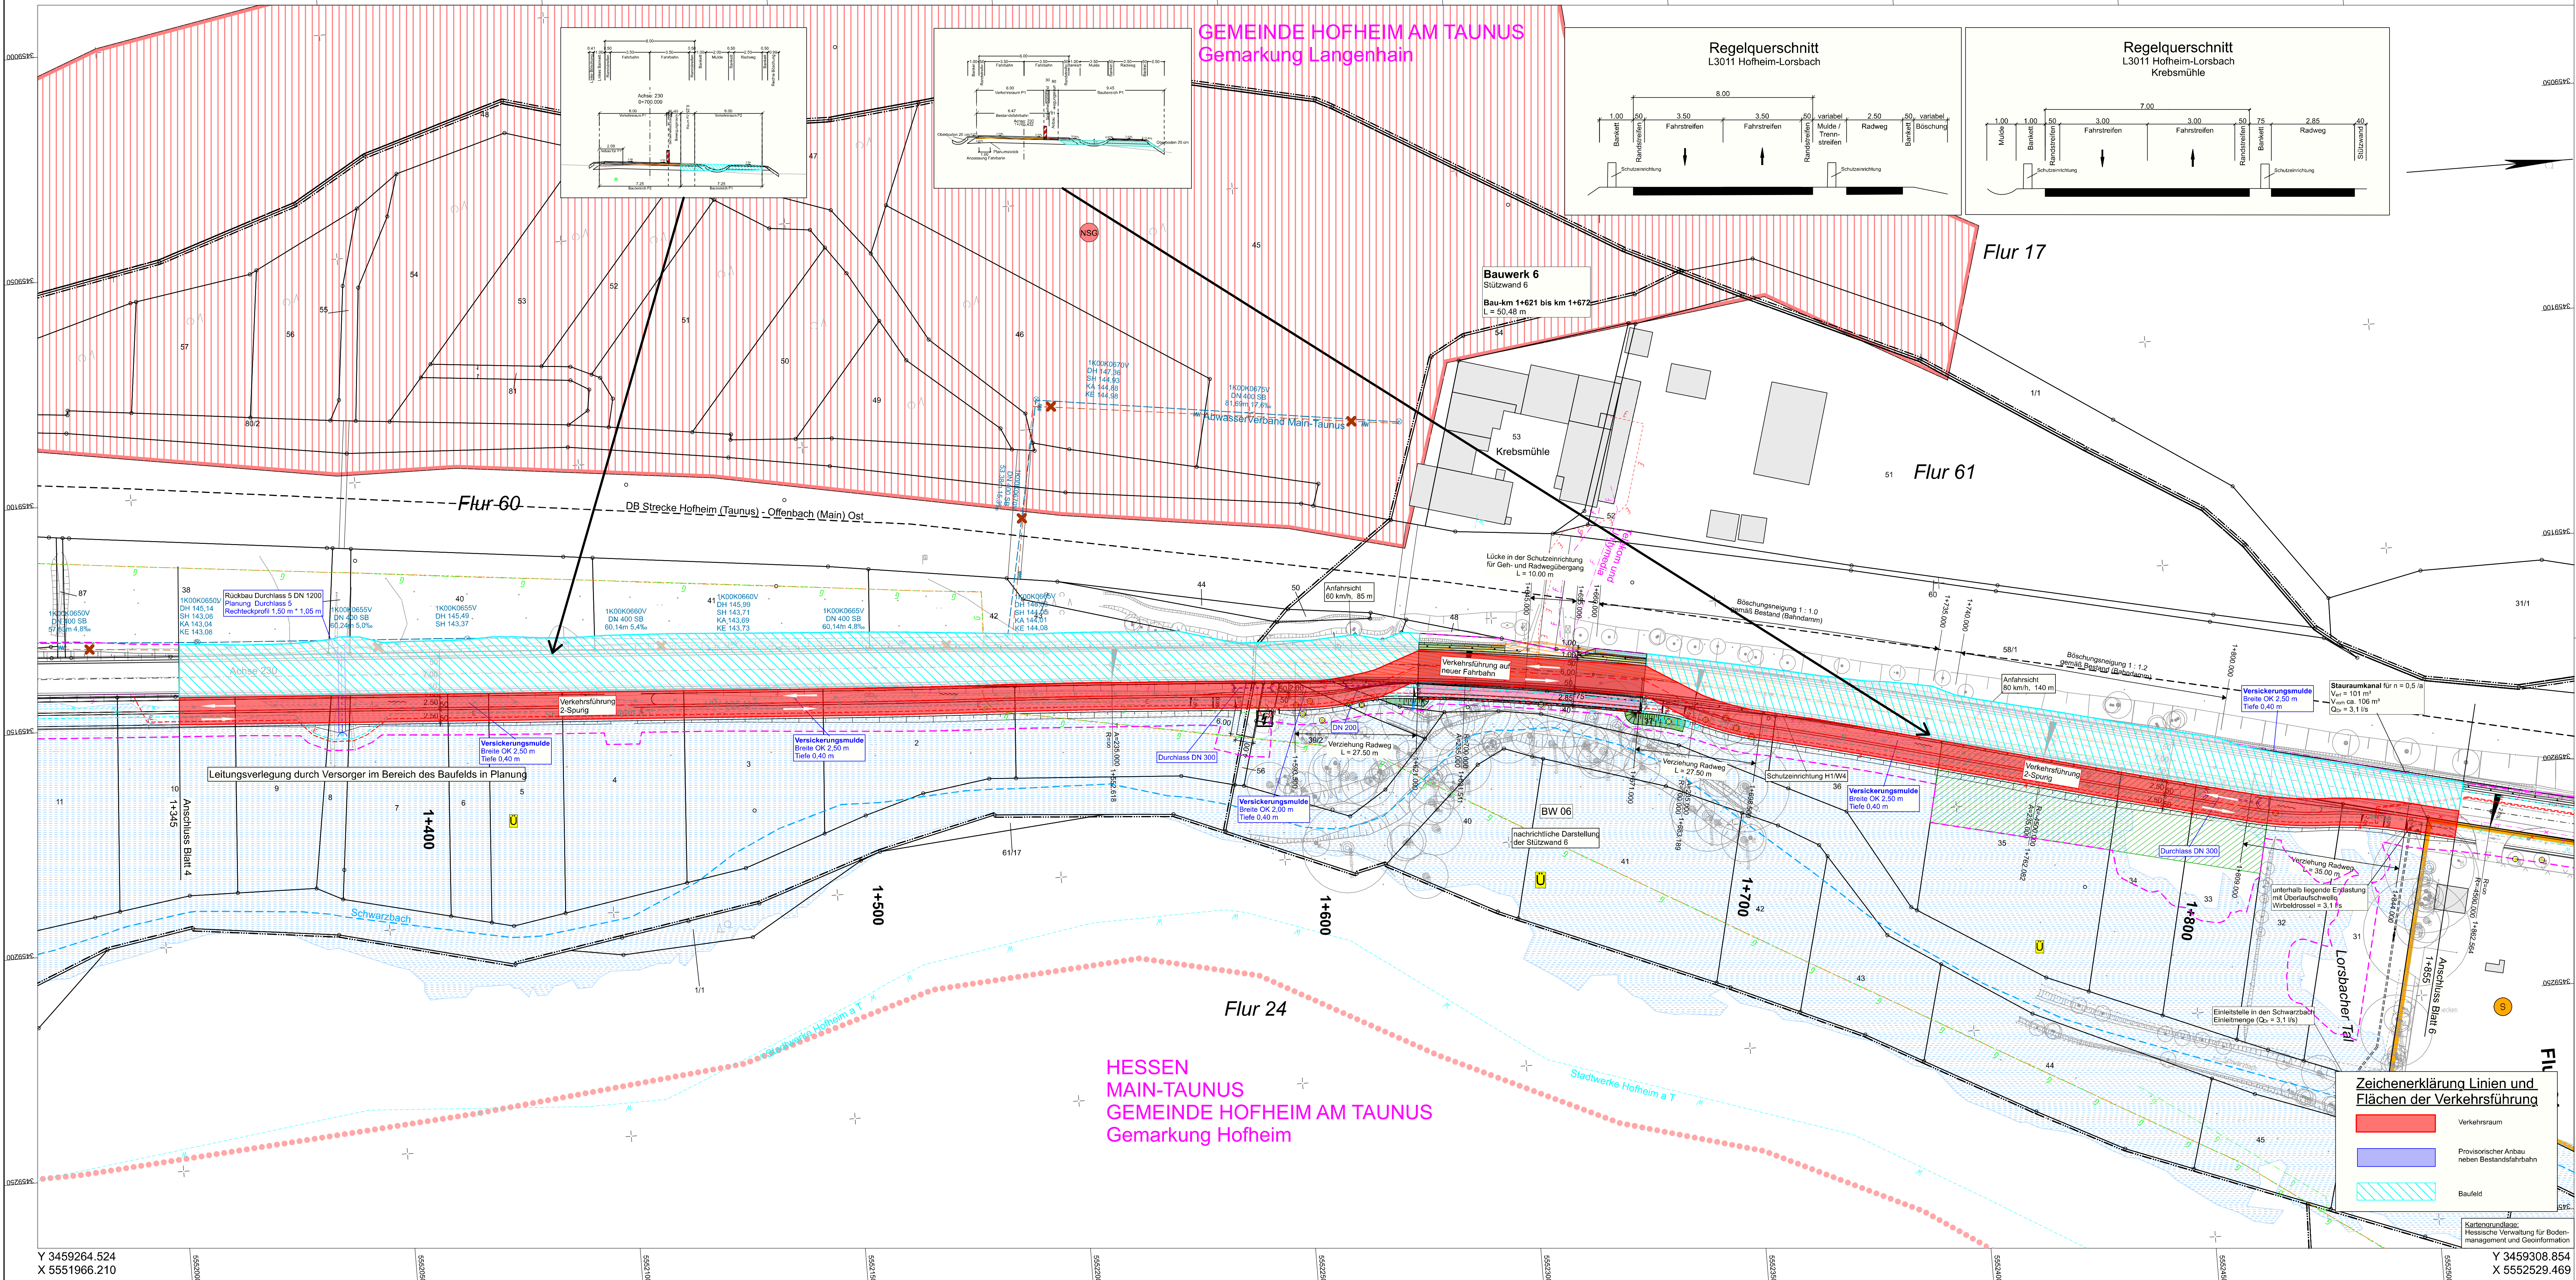

Y 3459264.524  
X 5551966.210

Y 3459308.854  
X 5552529.469

GEMEINDE HOFHEIM AM TAUNUS  
Gemarkung Langenhain

HESSEN  
MAIN-TAUNUS  
GEMEINDE HOFHEIM AM TAUNUS  
Gemarkung Hofheim

Regelquerschnitt  
L3011 Hoheim-Lorsbach

Regelquerschnitt  
L3011 Hoheim-Lorsbach

Zeichenerklärung Linien und  
Flächen der Verkehrsführung

Einschnittsböschung

Entwässerungsmulde mit  
Fließrichtung / Versickerungsmulde

Randstreifen

Fahrbahn

Randstreifen

Bauwerk

gemeinsamer Rad- und Gehweg

Dammabdeckung

Stützwall

Trennstreifen

Gehweg

Schutzzeile

Gemarkungsgrenze

Flurgrenze

Flurstücksgrenze

Vorhanden

Rückbau

geplant

stillgelegt

Schmutzwasserleitung

Kontrollschacht

Kabelrohr

Mischwasserleitung

Trinkwasserleitung

Brauchwasserleitung

Gastleitung

E-Freileitung

E-Leitung

Femdekabel

Leitung Straßenbeleuchtung

Teleleitung

Trinkwasser Schieber

Trinkwasser Hydrant

Versorgungseinrichtungen

vorhanden

geplant

Schutzgebiete

Natur, Landschaft, Wasser

Überschwemmungsgebiet

Naturschutzgebiet

Gebiete und Flächen

vorhanden

Sonderbaufläche

Entwässerung

vorhanden

geplant

Vorabmaßnahme

geplant

Sammelleitung mit Angabe  
von Fließrichtung

Kontrollschacht Drain mit Drainageleitung

Kontrollschacht

Muldenablaufschacht

Rohrdurchlass mit Böschungsschutz

Strassenbau

Lagebezugssystem Gauß-Krüger Koordinatensystem, Hessen, Lagestatus 100

1

2

3

4

5

6

7

Nr.

Art der Änderung

Datum

Zeichen

Auftragnehmer/Planverfasser:

KREBS + KIEFER

Ingenieure GmbH

Heinrich-Hertz-Straße 2 | 64295 Darmstadt

T 06151 885-0 | F 06151 885-150

Datum

Zeichen

bearbeitet:

gezeichnet:

geprüft:

Datum

Zeichen

bearbeitet:

gezeichnet:

geprüft:

Datum

Zeichen

FESTSTELLUNGSENTWURF

Straße: L3011

Unterlage / Blatt-Nr.: 16 / 5.2

Lageplan Verkehrsführung

Bau-km 1+345 bis 1+855

BPH2 - Verkehr auf Provisorium

im Bereich neuer Fahrbahn

Maßstab: 1:500

L 3011 Hoheim - Lorschbach

Endausbau der L3011 mit Radweg

von Bau-km 0+000 bis Bau-km 1+973

Aufgestellt:

Darmstadt, den 08.11.2024

Hessen Mobil

- Dezernat Planung und Bau Südhessen (PB15) -

I. A. gez. A. Bergen

A. Bergen - Fachdezernat PB 15.5

Kartengrundlage:

Hessische Verwaltung für Boden-

management und Geoinformation

Y 3459308.854

X 5552529.469

PLOTM 6H 3 Blatt: 09 M 1:500 28.11.2019 11:16