


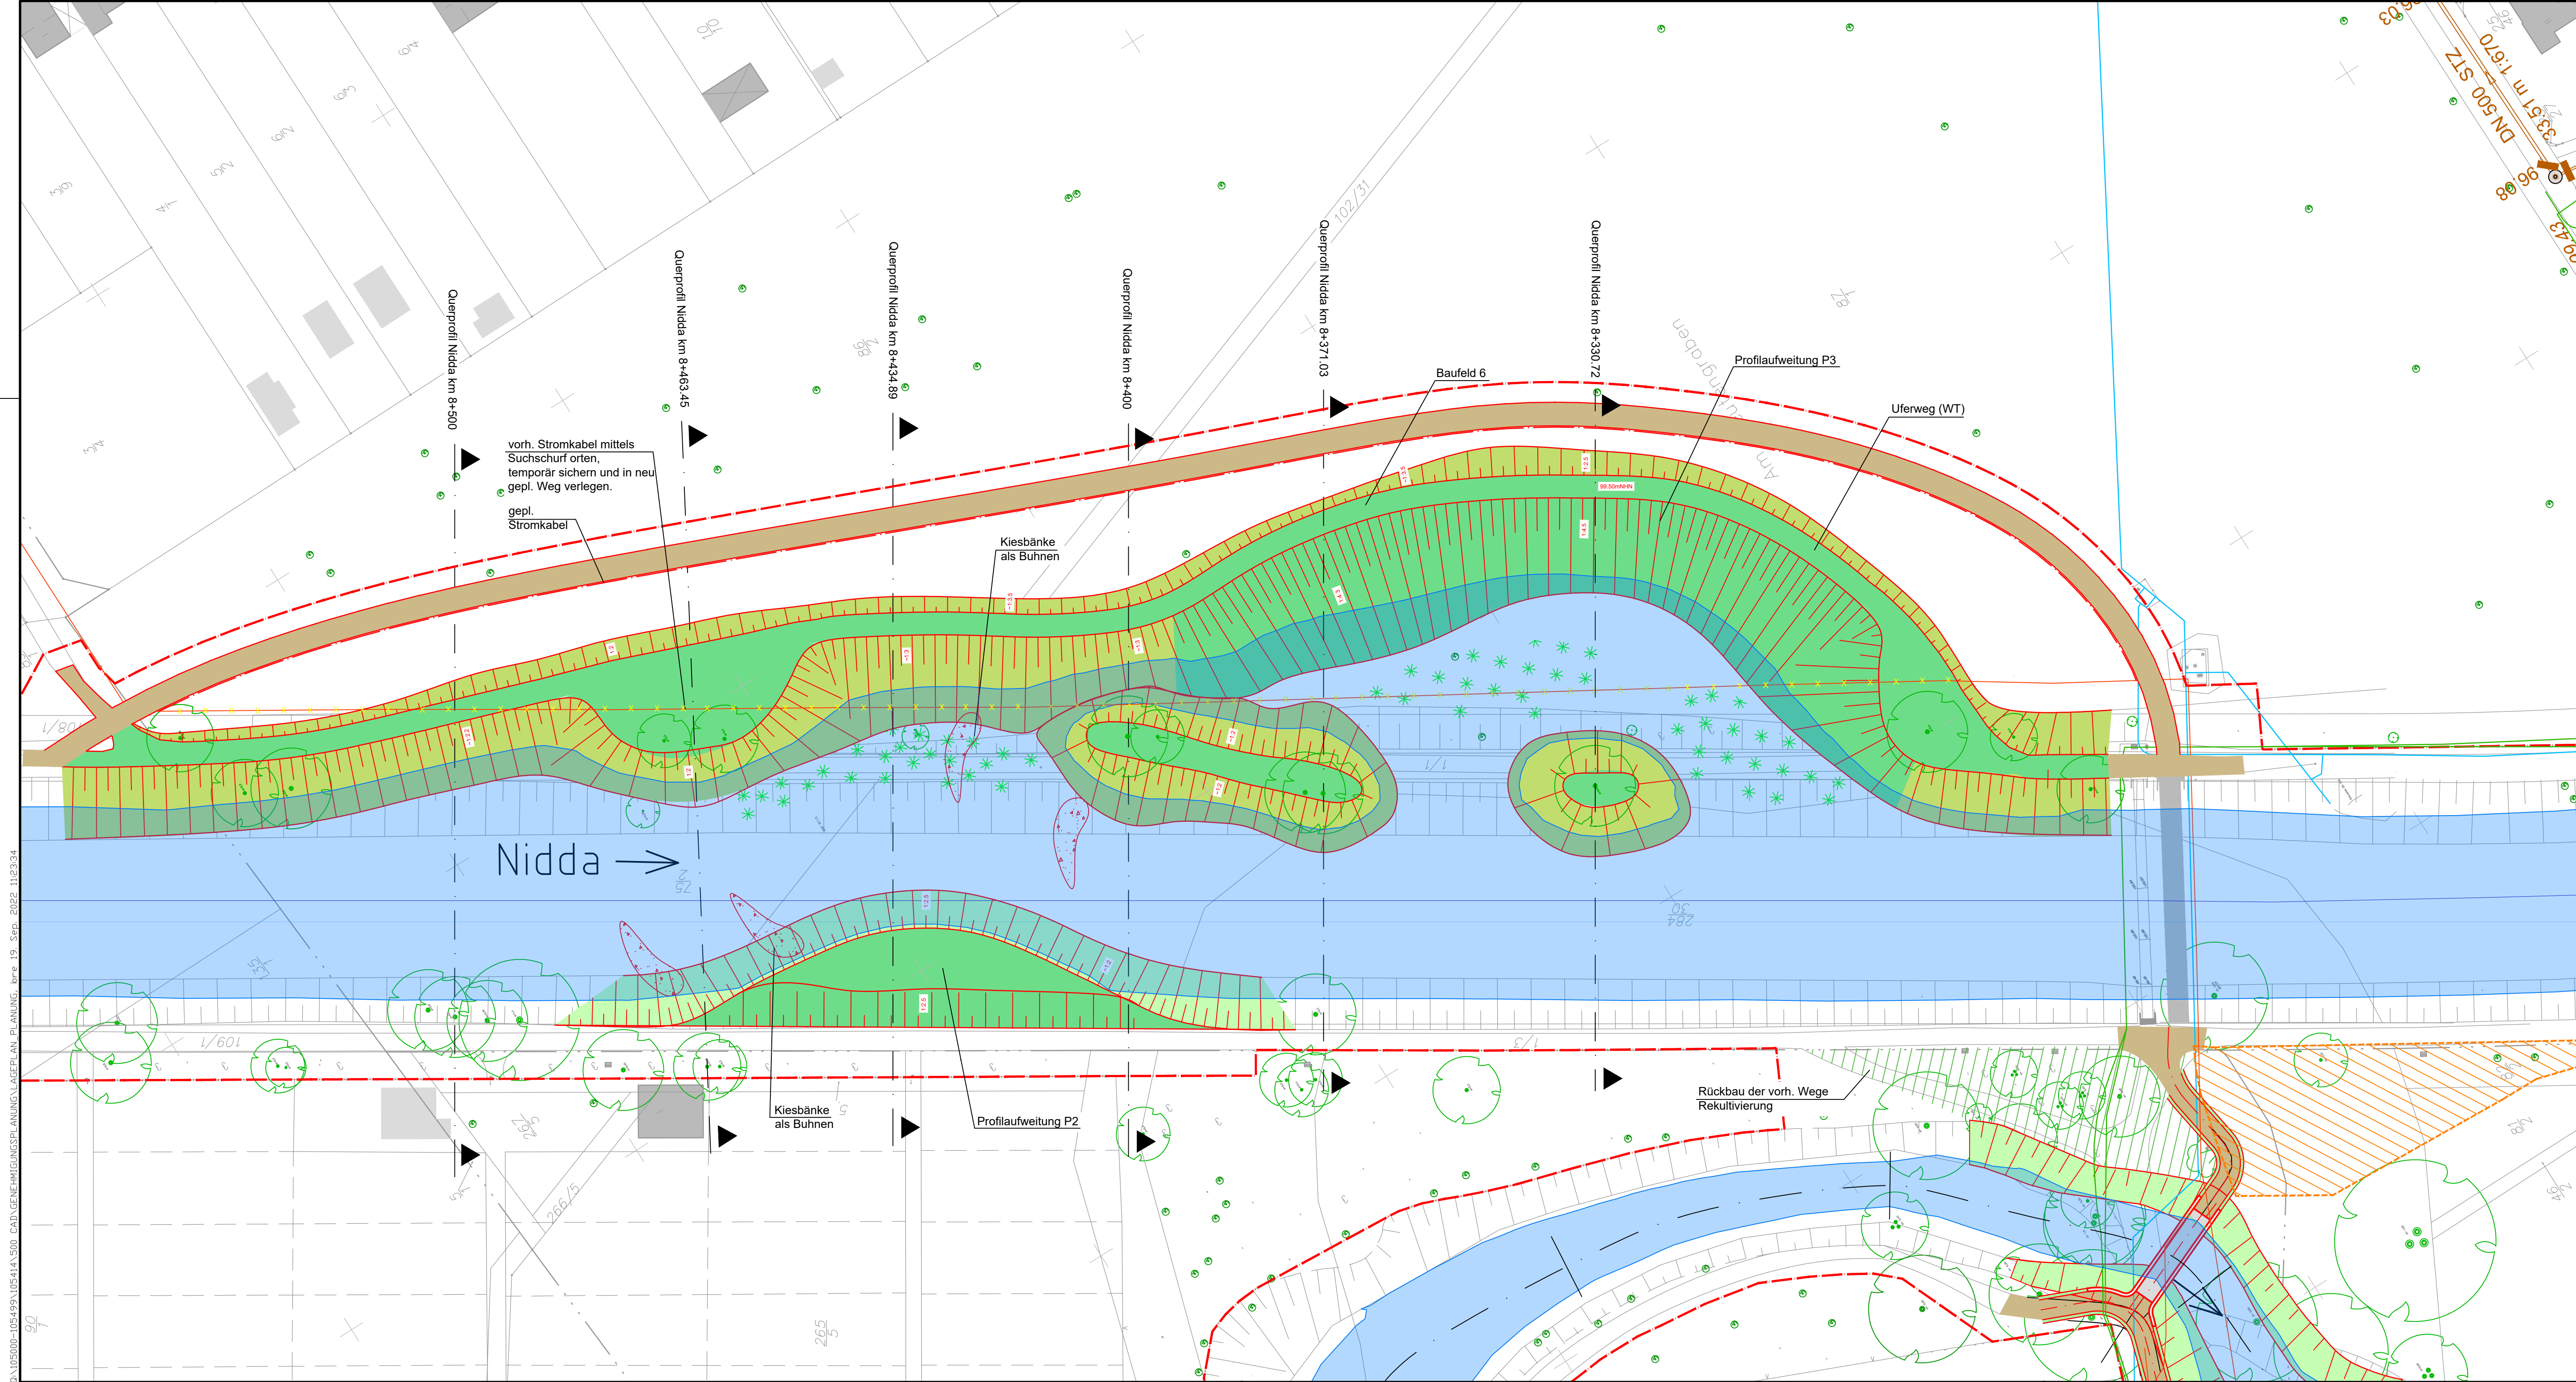

Legende

- 7+ 500 Stationierung Nidda
- 1+ 850 Stationierung Altarm 7 - 9
- Achse Nidda
- Achse Altarm 7 - 9

Bestand



- Uferweg
- A66
- Höhen Bestand

Planung

- neuer Uferweg
- Brücke
- Rückbau / Rekultivierung
- Wasserspiegel MQ
- Steinschüttung
- Riegelrampe aus Wasserbausteinen
- Steinriegel mit Riegelöffnung für Niedrigwasserführung
- Abbruch / Rückbau
- Verdämmen
- Böschung
- Höhe Planung
- Zu- Ablaufleitung DN 500 Altarm 6
- Baufeldgrenze
- BE-Fläche

Bestehende Leitungen

- Gasleitung, Netzdienste Rhein-Main GmbH
- Trinkwasserleitung, Stadt Frankfurt
- Abwasserkanal (Schmutzwasser), Stadt Frankfurt
- Abwasserkanal (Regenwasser), Stadt Frankfurt
- Abwasserkanal (Mischwasser), Stadt Frankfurt
- Trinkwasserleitung, HESSENWASSER
- Telekom (Erdkabel), TROPOLYS Rhein-Main GmbH
- Strom (Erdkabel), Netzdienste Rhein-Main GmbH
- Kabelfernsehen
- Kanalverbindungen Altarme

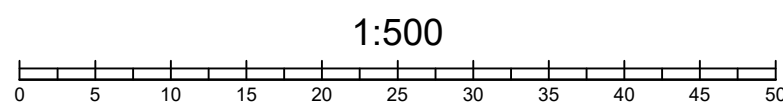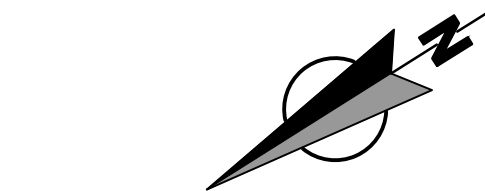

Arge Hausener Niddawehr
c/o CDM Smith Consult GmbH
Darmstädter Str. 63
64404 Bickenbach

tel: 06257 504-0
fax: 06257 504-100
rhein-main@cdmsmith.com
www.cdmsmith.com



Ingenieure GmbH
Heinrich-Hertz-Straße 2 | 64295 Darmstadt
T 06151 885-0 | F 06151 885-150
www.kuk.de

DATUM	NAME	STADTEIL
BEARBEITET Dez. 2021	Figge	.
GEZEICHNET Dez. 2021	Negro	BETRIEBSBEZIRK
GEPRÜFT Dez. 2021	Heuser	KOSTENTRÄGER
DATEINAME: Lageplan_Planung.dwg		DRUCKDATUM: -

Naturnaher Umbau des Hausener Niddawehrs und Anschluss der Altarme 7 bis 9 an die Nidda		ZEICHNUNGS-NR.
Lageplan Profilaufweitung am Treutengraben P2 und P3		02.01.02
Entwurfs- und Genehmigungsplanung		MAßSTAB: 1 : 500
		LÄNGEN:
		HÖHEN:
		LAGESTATUS: 07138.11

STADT FRANKFURT AM MAIN		SEF STADTENTWÄSSERUNG FRANKFURT AM MAIN	
GEPRÜFT	DATUM	NAME	IM AUFTRAG
SG PLANUNG			
SG BETRIEB			