


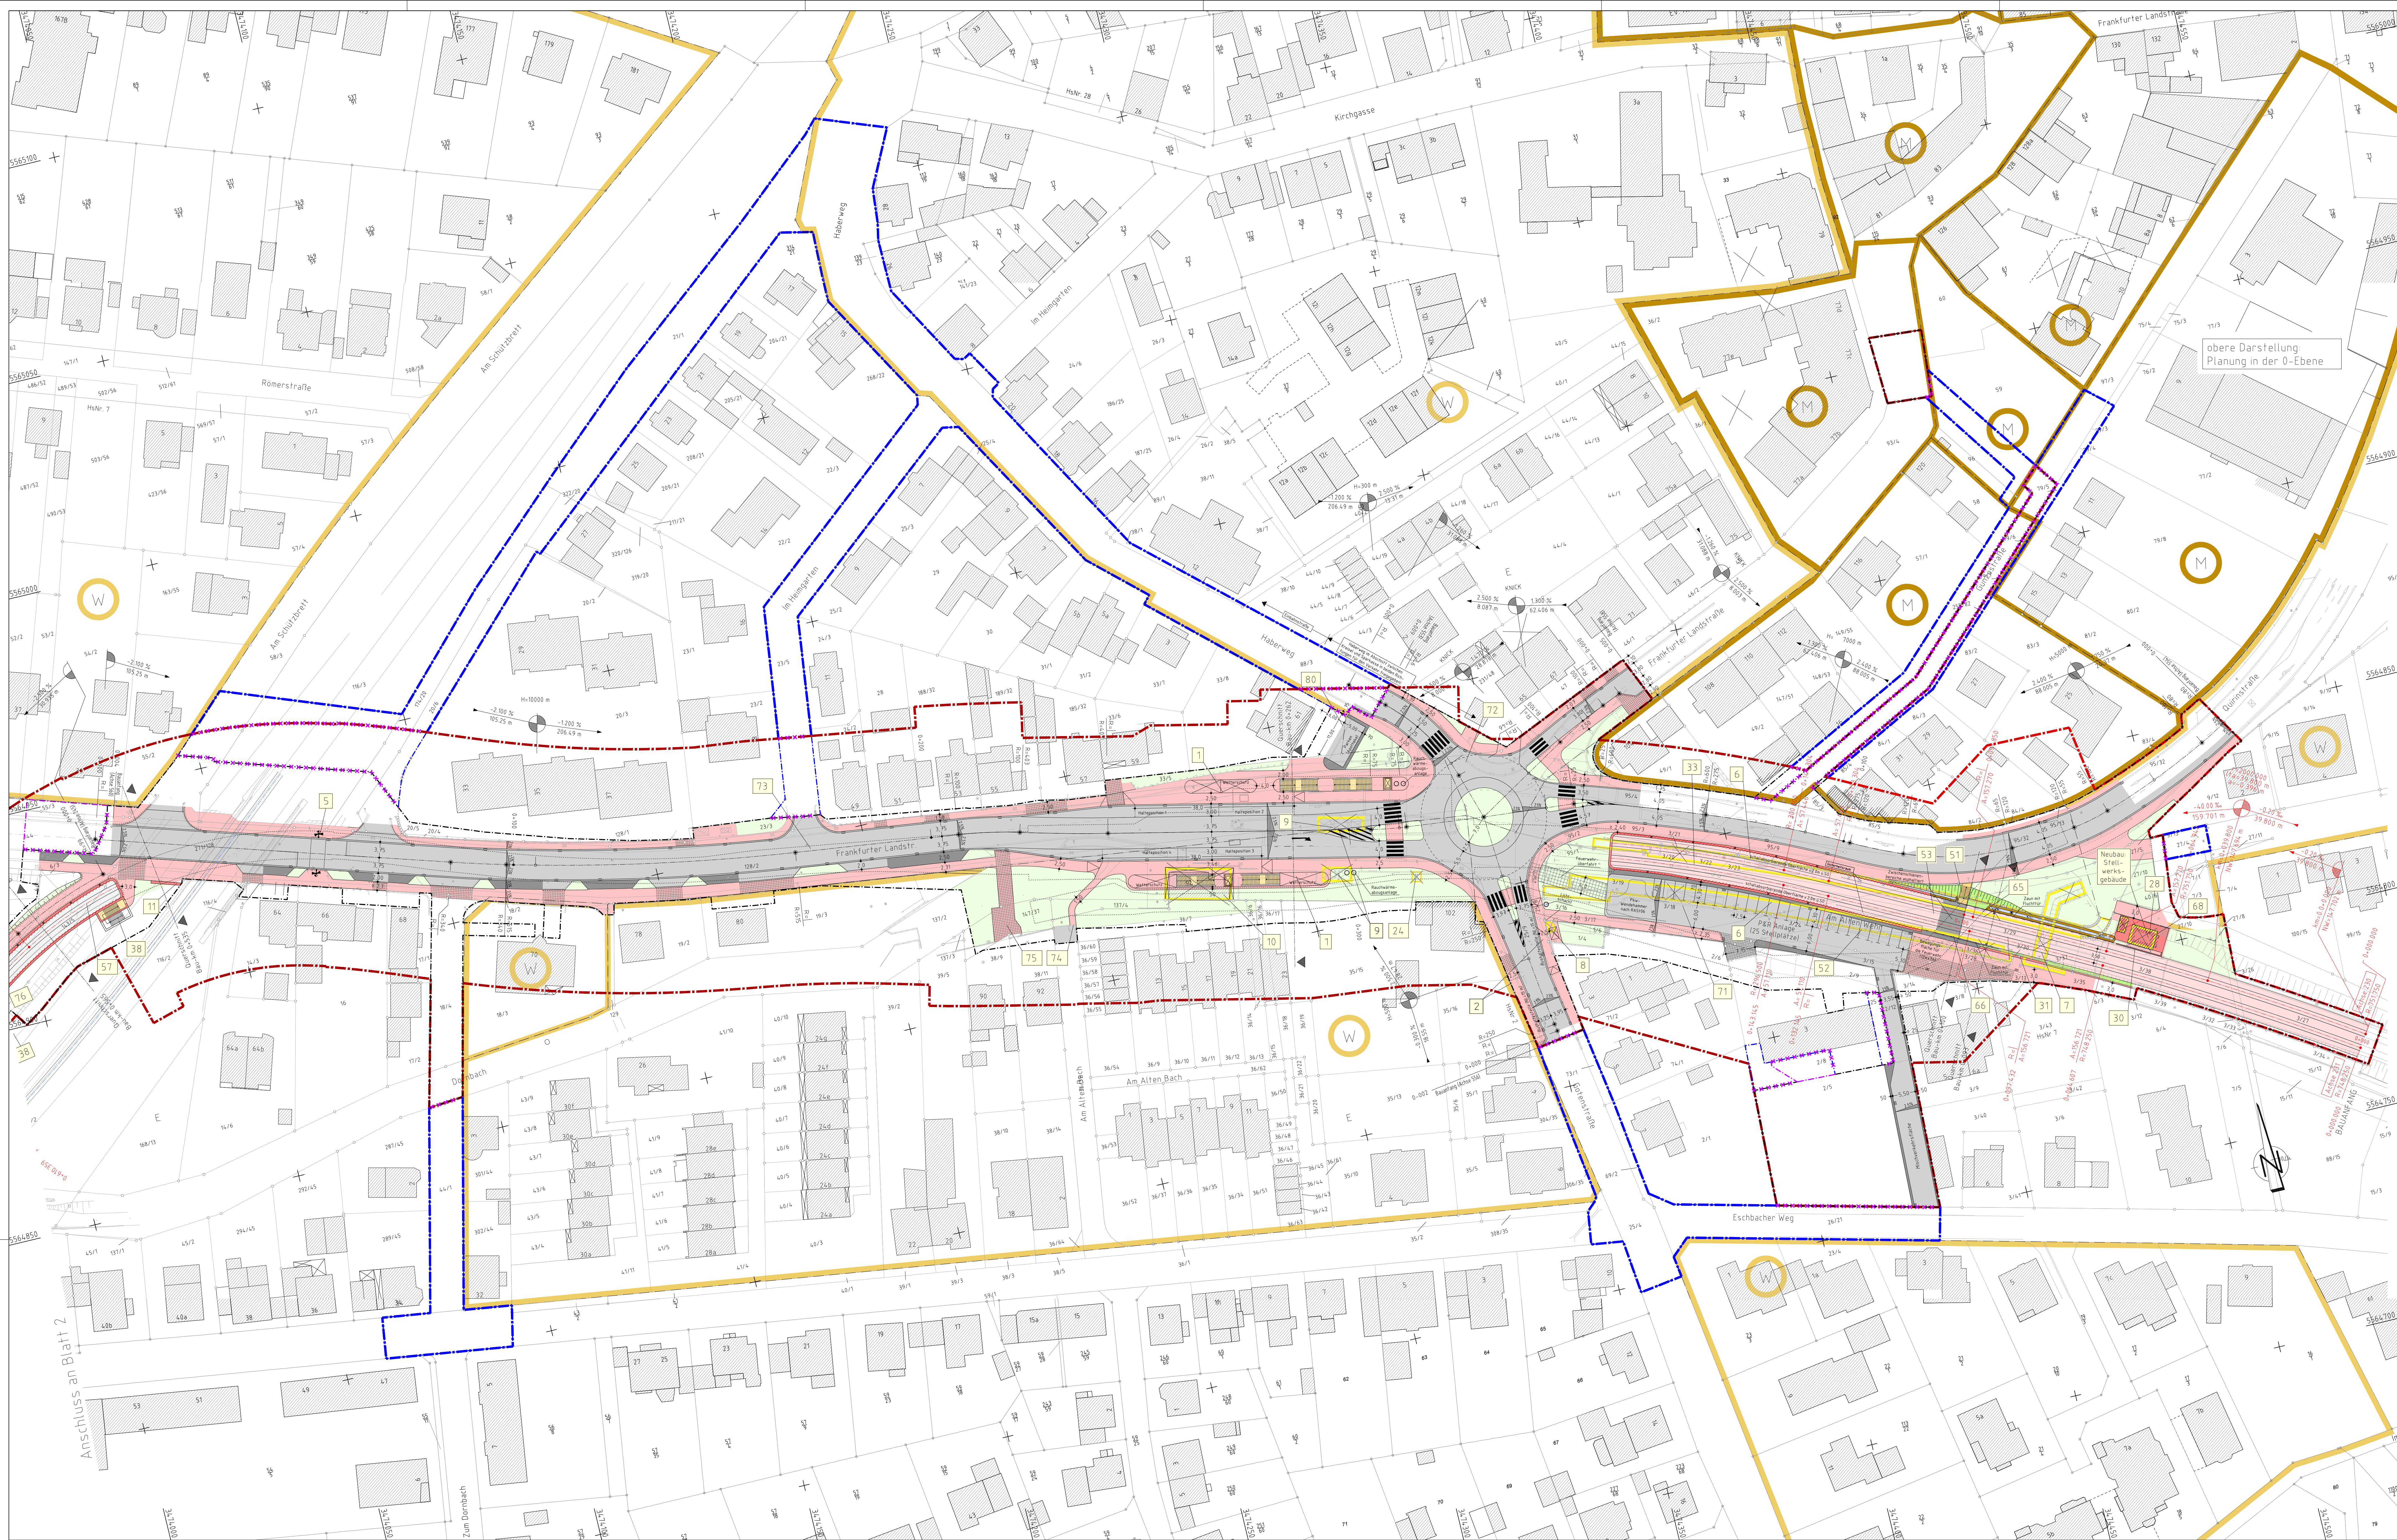

obere Darstellung
Planung in der 0-Ebene


LEGENDE

- DB-Gleisachse (Berland - nachrichtlich, Veranschaulichung v. d. DB 2012)
- neue/gewandelte DB-Fahrplangasse
- U2-Gleisachse und Gleise
- U2-Fahrplangasse
- Id. Nr. des Bauwerksverzeichnis
- Bauweise
- Baufeldgrenze
- Baufeldgrenze 1. Planänderung
- Feststellungsgrenze 1. Planänderung
- Kerngebiet, Hauptgebiet
- Bahnstationen

- Bestandsgebäude
- grau-schwarz-Vermessung

- Böschungflächen-Damm
- Böschungflächen-Erosion
- sonstige Grünflächen und Überfahrt
- U2-Oberbau als Feste Fahrbahn
- U2-Oberbau als Schotteroberbau
- Nutzflächen der U2-Haltestellen
- neue und geplante Straßen
- Parkieren mit Zufahrt
- Gehweg und Grundstückszufahrt
- abzudeckende Bauwerke bzw. Anlagen
- Entwässerungsgraben / Gewässer
- Immobilienschulden
- Schallschutzwand bzw. schallabsorbierende Oberfläche
- Gebäude mit Grenzverbleibung

Anmerkungen:
- unvollständige Flächen innerhalb der Baufeldgrenze werden nach einem ggf. erforderlichen baulichen Expertisen wieder in den Urzustand versetzt
- Feststellungsgrenze = erweiterte Baufeldgrenze mit Berücksichtigung der anstehenden Risikoprüfungspläne
- von Gebäuden

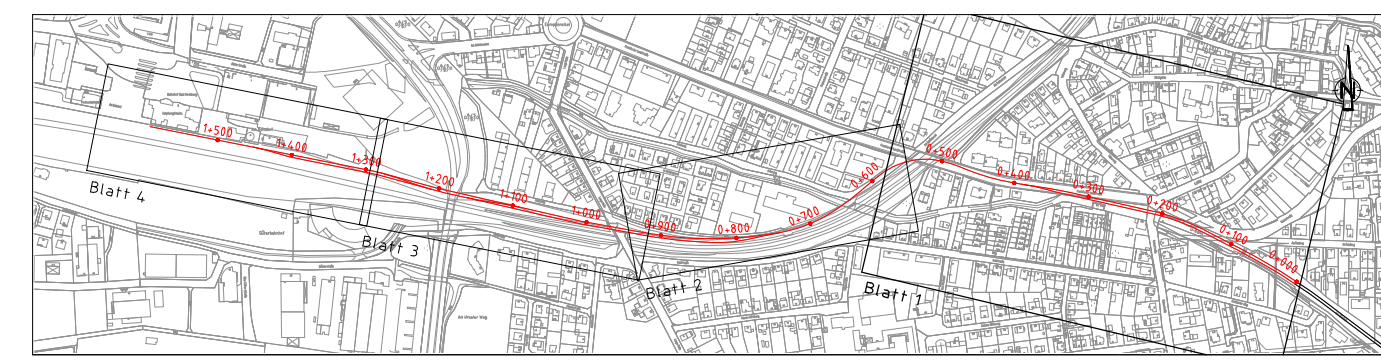

3				
2				
1	1. Planänderungsverfahren 1. Änderung in Vorlage	05/2025	HOS	
0	1. Planänderungsverfahren Auftragsfassung	08/2024	HOS	
Index	Änderungen bzw. Ergänzungen	Datum	Zeichen	

GRUNDLAGEN	amtliches Kataster	Bad Homburg v.d.H. / FB Stadtplanung	Stand 02/2013	Lage/Höhe GK 100 / NN 100
Vermessung	DVWV Wiffig - Kirchler: Bad Homburg		Stand 08/2007	Lage/Höhe GK 100 / NN 100
Vermessung	DVWV Wiffig - Kirchler: Bad Homburg		Stand 11/2012	Lage/Höhe GK 100 / NN 100

Planverfasser:	Schüler-Plan STADTBAUINGENIEURGESELLSCHAFT BAD HOMBURG Frankfurt, den 09.05.2025 i.V. gez. Nicolai Thiem	Datum	Zeichen
		bearb. 06.05.2025	AGr
		gez. 06.05.2025	AGr
		gepr. 06.05.2025	HOS

Verlängerung der Stadtbahnlinie U2 nach Bad Homburg - Bahnhof

Planfeststellung
1. Planänderung

Lageplan	Anlage 4
obere Darstellung (0 Ebene)	Blatt Nr. 1.1a
	Maßstab 1:500

SBHG
STADTBAUINGENIEURGESELLSCHAFT
BAD HOMBURG
Frankfurt, den 09.05.2025
gez. Horst Amann