



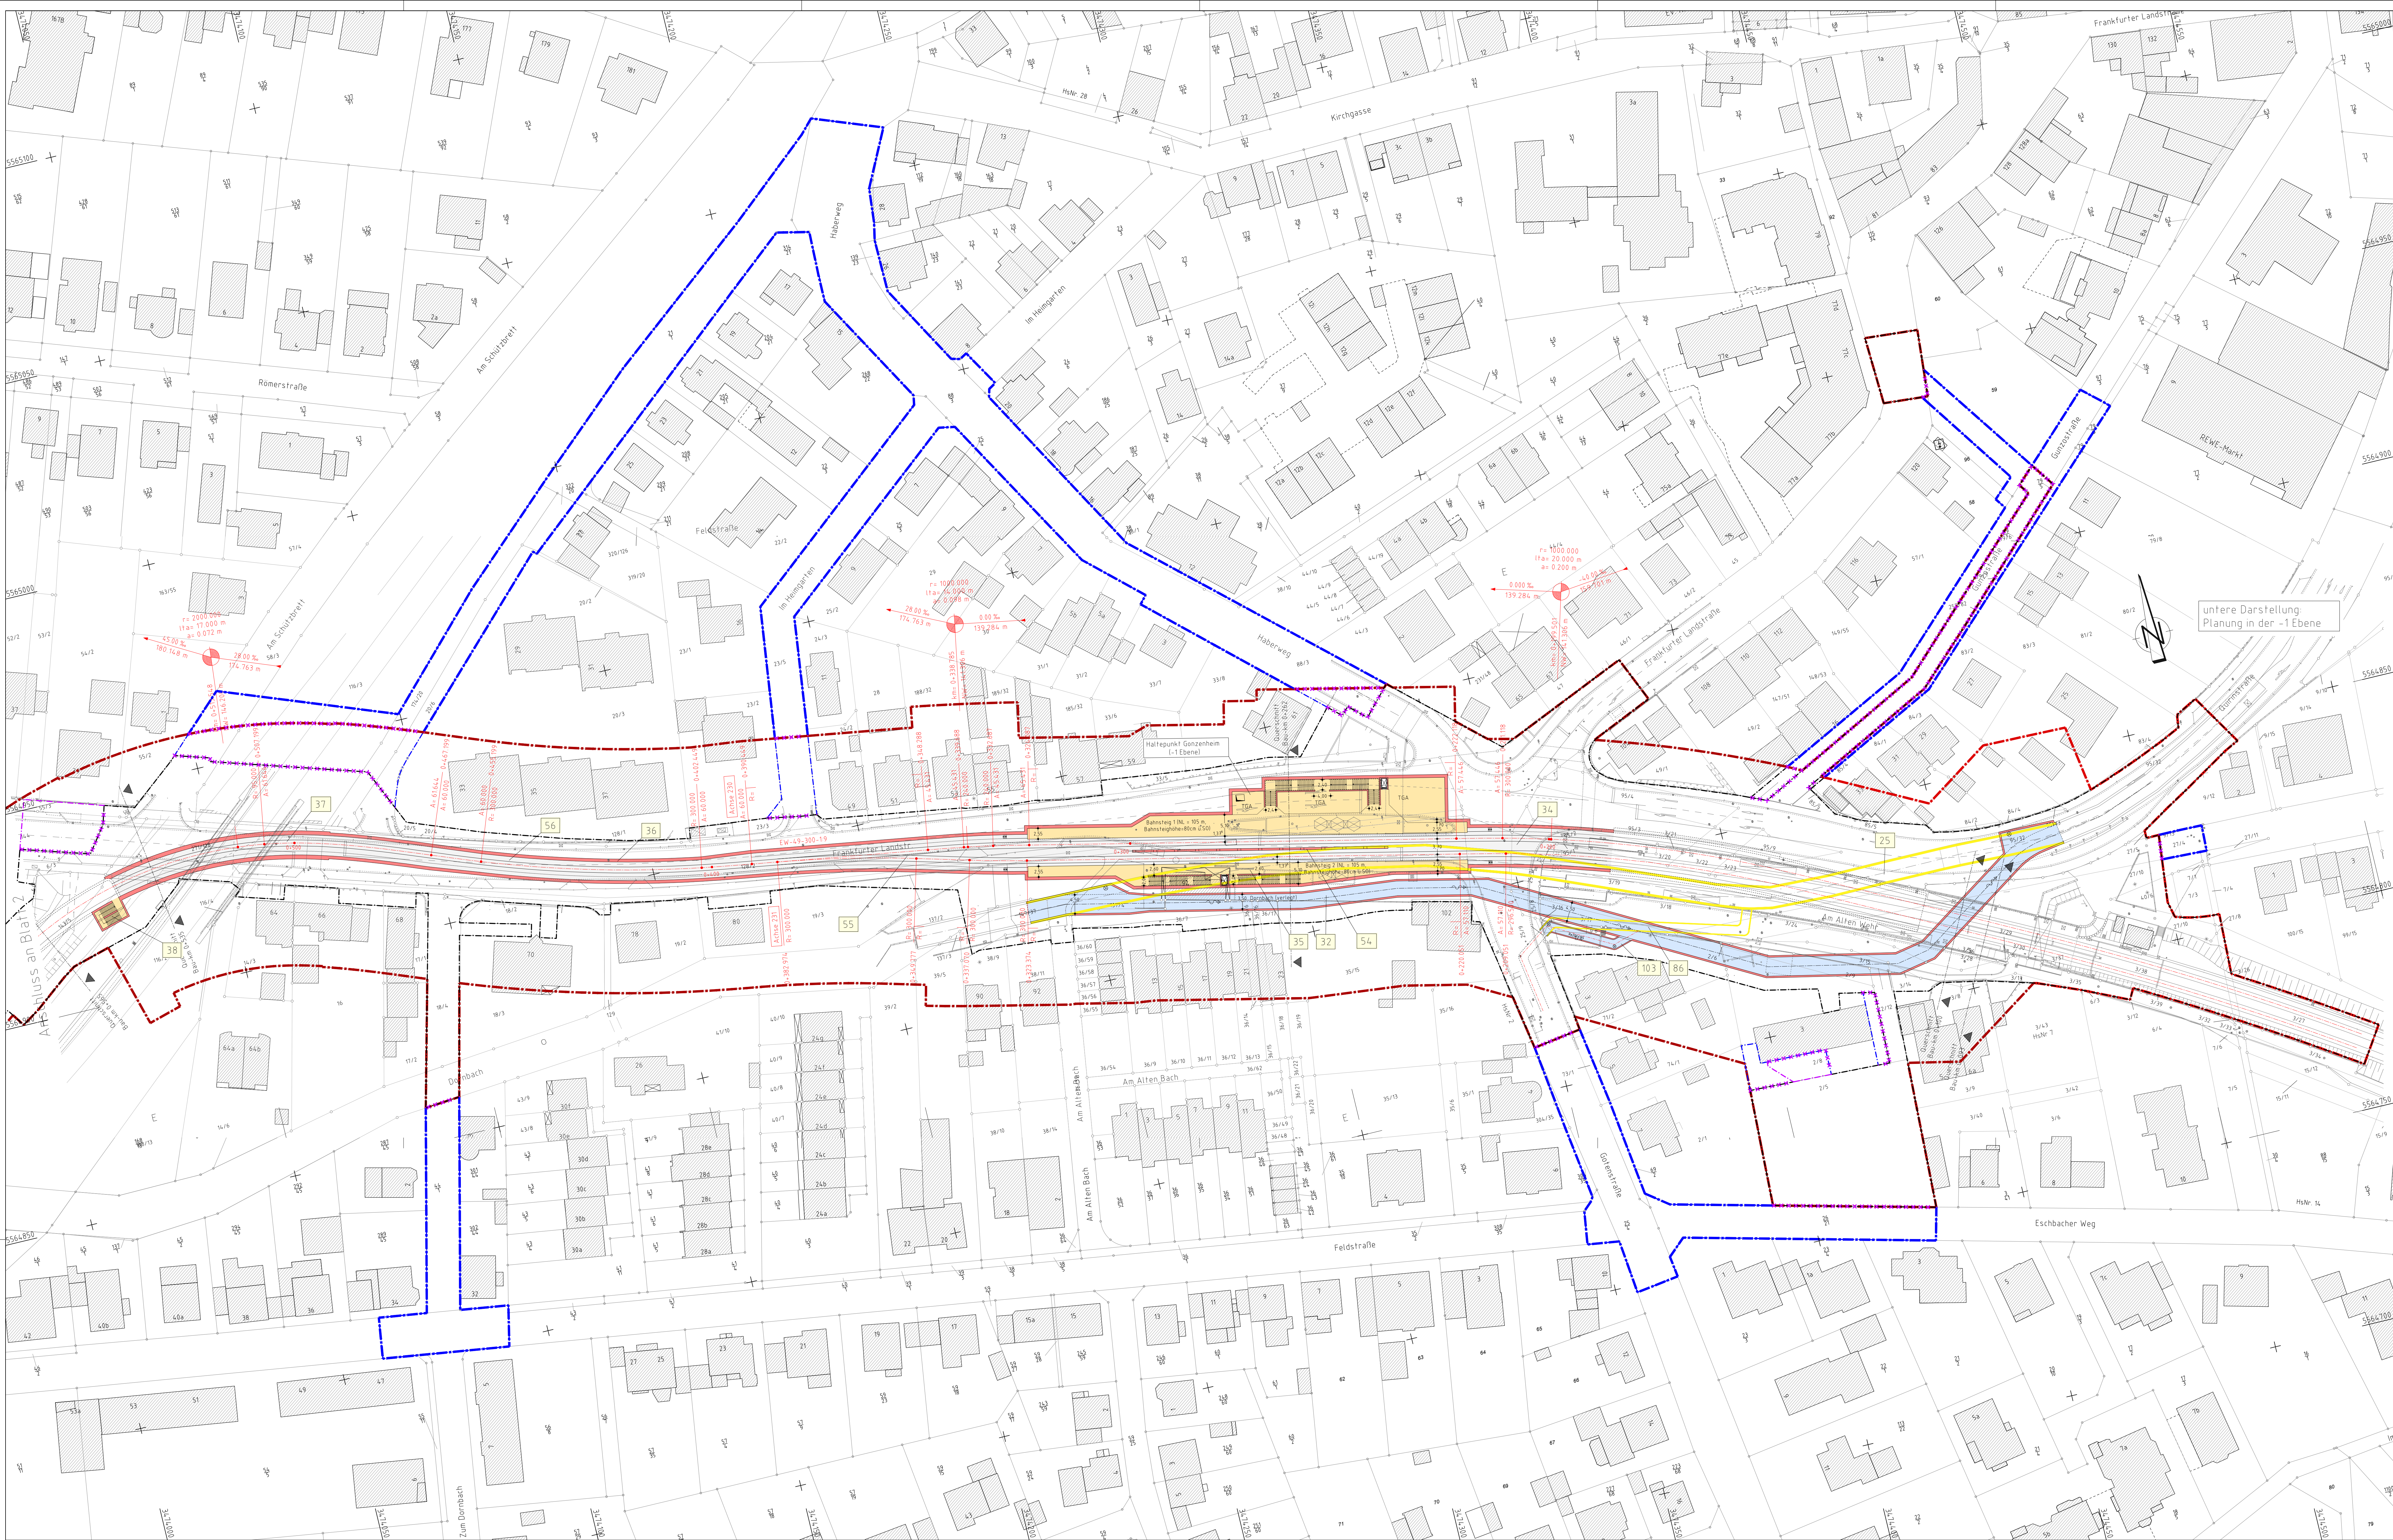

untere Darstellung:
Planung in der -1 Ebene

LEGENDE

Anmerkungen:
- unstrukturierte Flächen innerhalb der Baufeldgrenze werden nach dem ggf. erforderlichen baulichen Expert
- Feststellungsgrenze = erweiterte Baufeldgrenze mit Berücksichtigung der unterirdischen Risikoverhältnisse

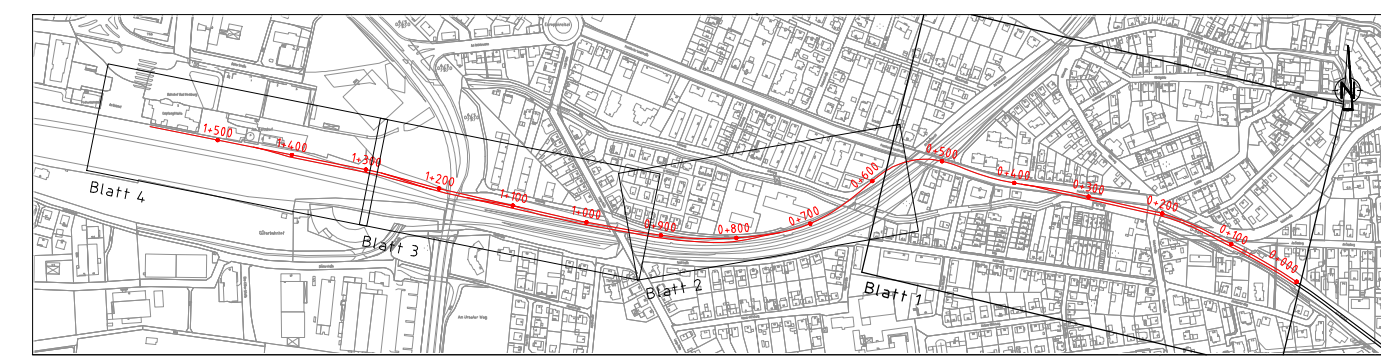

3			
2			
1	1. Planänderungsverfahren 1. Änderung in Vorhaben	05/2025	H5
0	1. Planänderungsverfahren Abschlussfassung	05/2024	H5

Index	Änderungen bzw. Ergänzungen	Datum	Zeichen
GRUNDLAGEN	amtliches Kataster	Bad Homburg v.d.H., FB Stadtplanung	Stand: 02/2013
	Vermessung	DVWV Wilfig + Kriehner, Bad Homburg	Stand: 08/2017
	Vermessung	DVWV Wilfig + Kriehner, Bad Homburg	Stand: 11/2012

Planverfasser:		Datum	Zeichen
Frankfurt, den 09.05.2025	gepr. Nicolai Thiem	06.05.2025	AGr
		06.05.2025	AGr
		06.05.2025	H05

Verlängerung der Stadtbahnlinie U2 nach Bad Homburg - Bahnhof

Planfeststellung 1. Planänderung

Lageplan
untere Darstellung (-1 Ebene)
km 0+000 - km 0+559

Anlage 4
Blatt Nr. 12a
Maßstab 1:500