


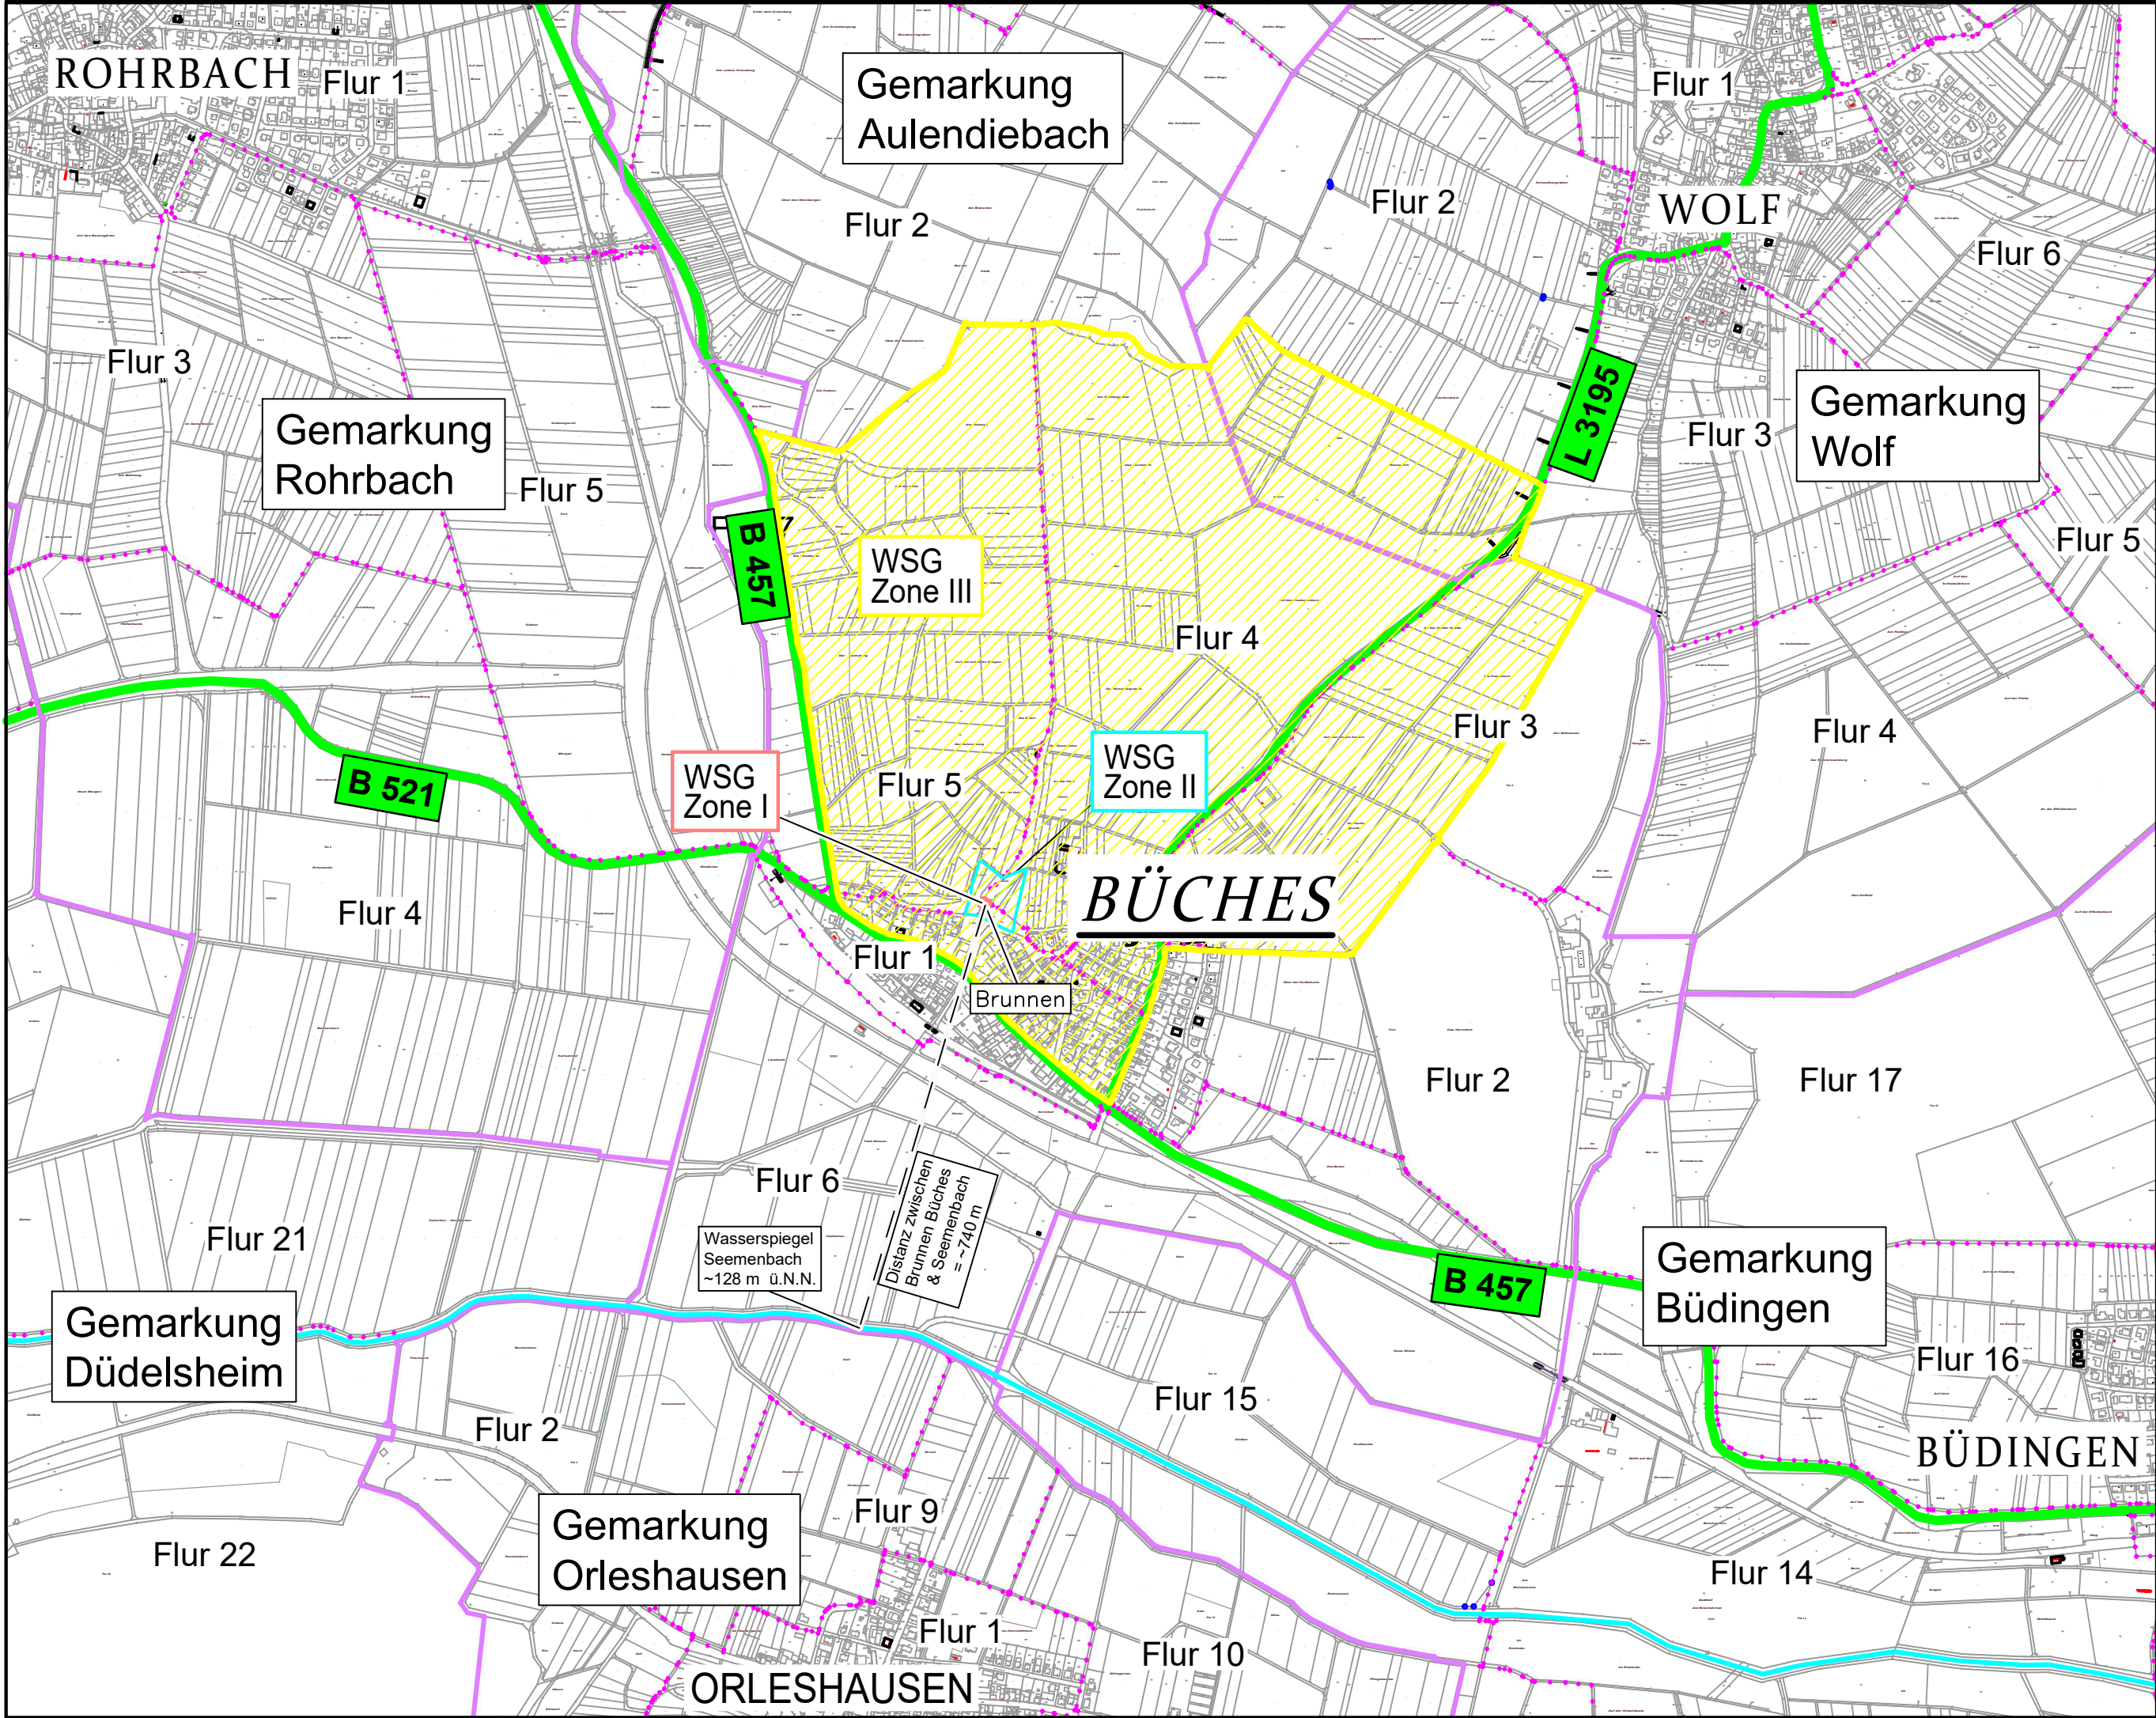


Zeichenerklärung

- | | | |
|--|--------------|-----------------------------|
| | WSG Zone I | Wasserschutzgebietszone I |
| | WSG Zone II | Wasserschutzgebietszone II |
| | WSG Zone III | Wasserschutzgebietszone III |

Verwaltung:

- | | |
|--|------------------|
| | Gemeindegrenze |
| | Gemarkungsgrenze |
| | Flurgrenze |

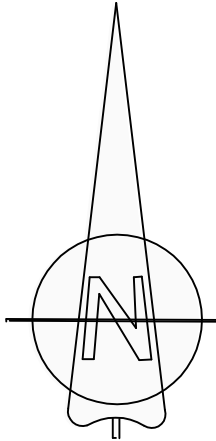

Geowissenschaftliches Büro Dr. Aschenbrenner GmbH Hopfenacker 13 · 35418 Buseck Ingenieurbüro Lang - Rau Am Heiligen Kreuz 10 · 63667 Nidda		
Projekt: Wassergewinnungsanlage Tiefbrunnen Büches Antrag auf Erteilung einer Erlaubnis nach §8 u. 9 WHG i. V.m. §9 HWG		
Übersichtslageplan - Lage des Brunnens Büches mit WSG-Zone I - III		
Vorlage:	Hess. Verwaltung für Bodenmanagement und Geoinformation	gez.: JB Datum: 21.05.2025
Anlage 3		Maßstab 1:10.000