


**Allgemeine Zeichenerklärung**

	1. Planänderung
	Strom
	Gas
	Trinkwasser
	Schmutzwasser
	Mischwasser
	Regenwasser
	Fernmelde
	Fernmelde
	Fernmelde
	Fernwärme
	Fernwärme
	stillgelegte Leitung

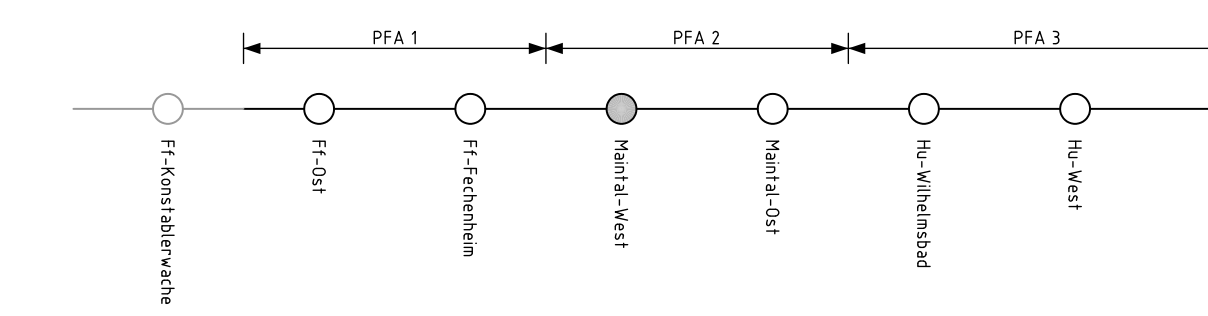

**Unterlage für eine Entscheidung nach § 18 AEG**

Auftraggeber: DB Engineering & Consulting GmbH Region Mitte Planung Frankfurt LTP-M-FFY Hahnstraße 52 60528 Frankfurt/Main		Planverfasser: DB Engineering & Consulting GmbH Region Mitte Planung Frankfurt LTP-M-FFY Hahnstraße 52 60528 Frankfurt/Main Frankfurt/Main, 06. Dez. 2016, gez. i.A. E. Gärtner Ort, Datum, Unterschrift		Auftrag-Nr.: Datum: 30.08.2015 Name: Klingenberg Nummer: 05/13 Mummert: 05/13 Klingenberg Kirnse: 05/13	
Bauherr: DB Netz AG Regionalbereich Mitte Fachplanung sonstige Gewerke Pfarrer-Parab-Platz 4 60326 Frankfurt/Main		DB NETZE DB Netz AG und DB S&S AG vertreten durch: DB Netz AG ING-M-1-N Hahnstraße 49 60528 Frankfurt/Main Frankfurt/Main, 06. Dez. 2016, gez. i.V. B. Baser Ort, Datum, Unterschrift		Plan-Nr.: <b>8.1.16a</b> Planart: Planzeichen: Blattgr.: 297 x 1350 Einwirkungen (Lastmodelle): Höhen- und Koordinatensystem:	
Maßstab: 1:1000		Leitungslageplan - Bestand Strecke 3660 : km 9,767 - km 10,671			
Projekt: S-Bahn Rhein-Main, Nordmainische S-Bahn					
Strecke: Planfeststellungsabschnitt 2 - Maintal					
Strecke x		Kilometer x		Kennzahl x	
Brückennummer					

Anschluss Blatt Nr.: 8.15

Anschluss Blatt Nr.: 8.2.17a