

Katasterdaten dienen nur zur Information und sind nicht rechtsverbindlich!

Legende:


Leitungsbestand

- Gas
- Trinkwasser/Fernwasser
- Regenwasser
- Schmutzwasser
- Mischwasser
- Fernmelde (Bahnhofs-kabel)
- LWL (Strecken-kabel)
- Telekommunikations-kabel
- Elektrokabel über 1kV

17.5 Bauwerksnummern, siehe Bauwerksverzeichnis Anlage 4a

Kabellage und Querungen wurden schematisch dargestellt. Zur Maßentnahme nicht geeignet!

--- Gemarkungsgrenze

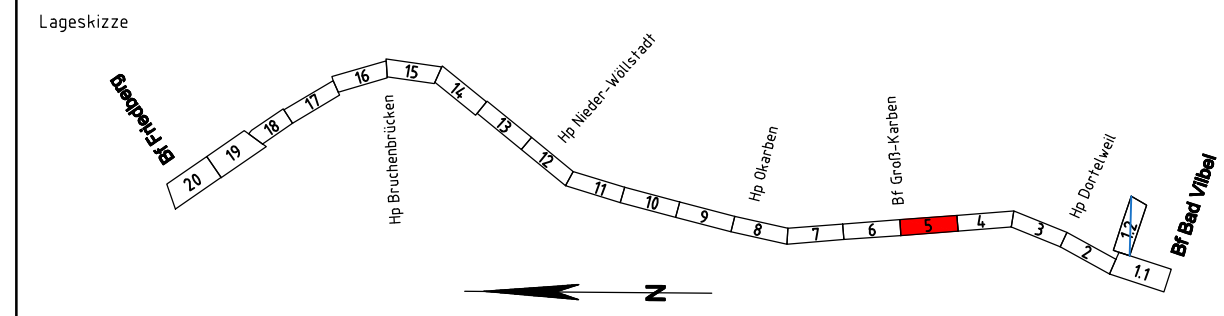

Unterlage für eine Entscheidung nach § 18 AEG

Auftragnehmer: DB ProjektBau GmbH Regionalbereich Mitte LTP-M-PIZ Hahnstraße 49 60528 Frankfurt/Main Ort, Datum, Unterschrift		Planverfasser: DB ProjektBau GmbH Regionalbereich Mitte LTP-M-PIZ Hahnstraße 49 60528 Frankfurt/Main Ort, Datum, Unterschrift		laufende Nr.: Blatt 5 von 20 Auftrags-Nr.: Datum Name gez. 10/2014 Henkel bearb. 10/2014 Köppe gepr. 10/2014 Caspari	
Bauherr: DB Netz AG Regionalbereich Mitte Technik S6/NMS ING-M-N Hahnstraße 52 60528 Frankfurt/Main Ort, Datum, Unterschrift		Planung: DB ProjektBau GmbH Regionalbereich Mitte LTP-M-PIZ Hahnstraße 49 60528 Frankfurt/Main Ort, Datum, Unterschrift		Plan-Nr.: GP_2101_VA_LT_0 Ursprung: Ivl 3900 LY Blattgr.: 297x1350 Einwirkungen (Lastmodelle)	
Maßstab: 1:1000		Leitungslageplan Strecke 3900, Bau-km 178,708 – Bau-km 179,612 mit Blauentragungen		Höhen- und Koordinatensystem DIN EN 92 DB NETZ	
Projekt: S-Bahn Rhein-Main S6 2. Baustufe, Bad Vilbel-Friedberg					
Strecke:		Bauwerksnummer		Brückennr.	
x		x		Barcode	