


Legende:

- Gemarkungsgrenze
 - Flurgrenze
 - Flurstück
 - Allgemeines topographisches Objekt
 - Deichschutzstreifen (DSS)
 - Baukorridor (BKO) / Planfeststellungsgrenze (WDL)
 - zu erwerbende Fläche
 - zu erwerbende Fläche zur Abgabe an Gemeinde
 - Fläche zur vorübergehenden Nutzung
- Flurstücksnummern, unterschieden nach Eigentümern:
- 41 Eigentümer - Privat
 - 41 Eigentümer - Kommune
 - 41 Eigentümer - Land Hessen - Wasserwirtschaftsverwaltung
 - 41 Eigentümer - Land Hessen - andere Behörden
- (Deich-) Böschung
 - Schotterweg (Deichkrone)
 - Asphaltweg (Deichverteidigungsweg)
 - Bankett (Berme)
 - Schotterrasenweg (Baustraße)
 - bereichsweise
 - i-krit-Überdeckung

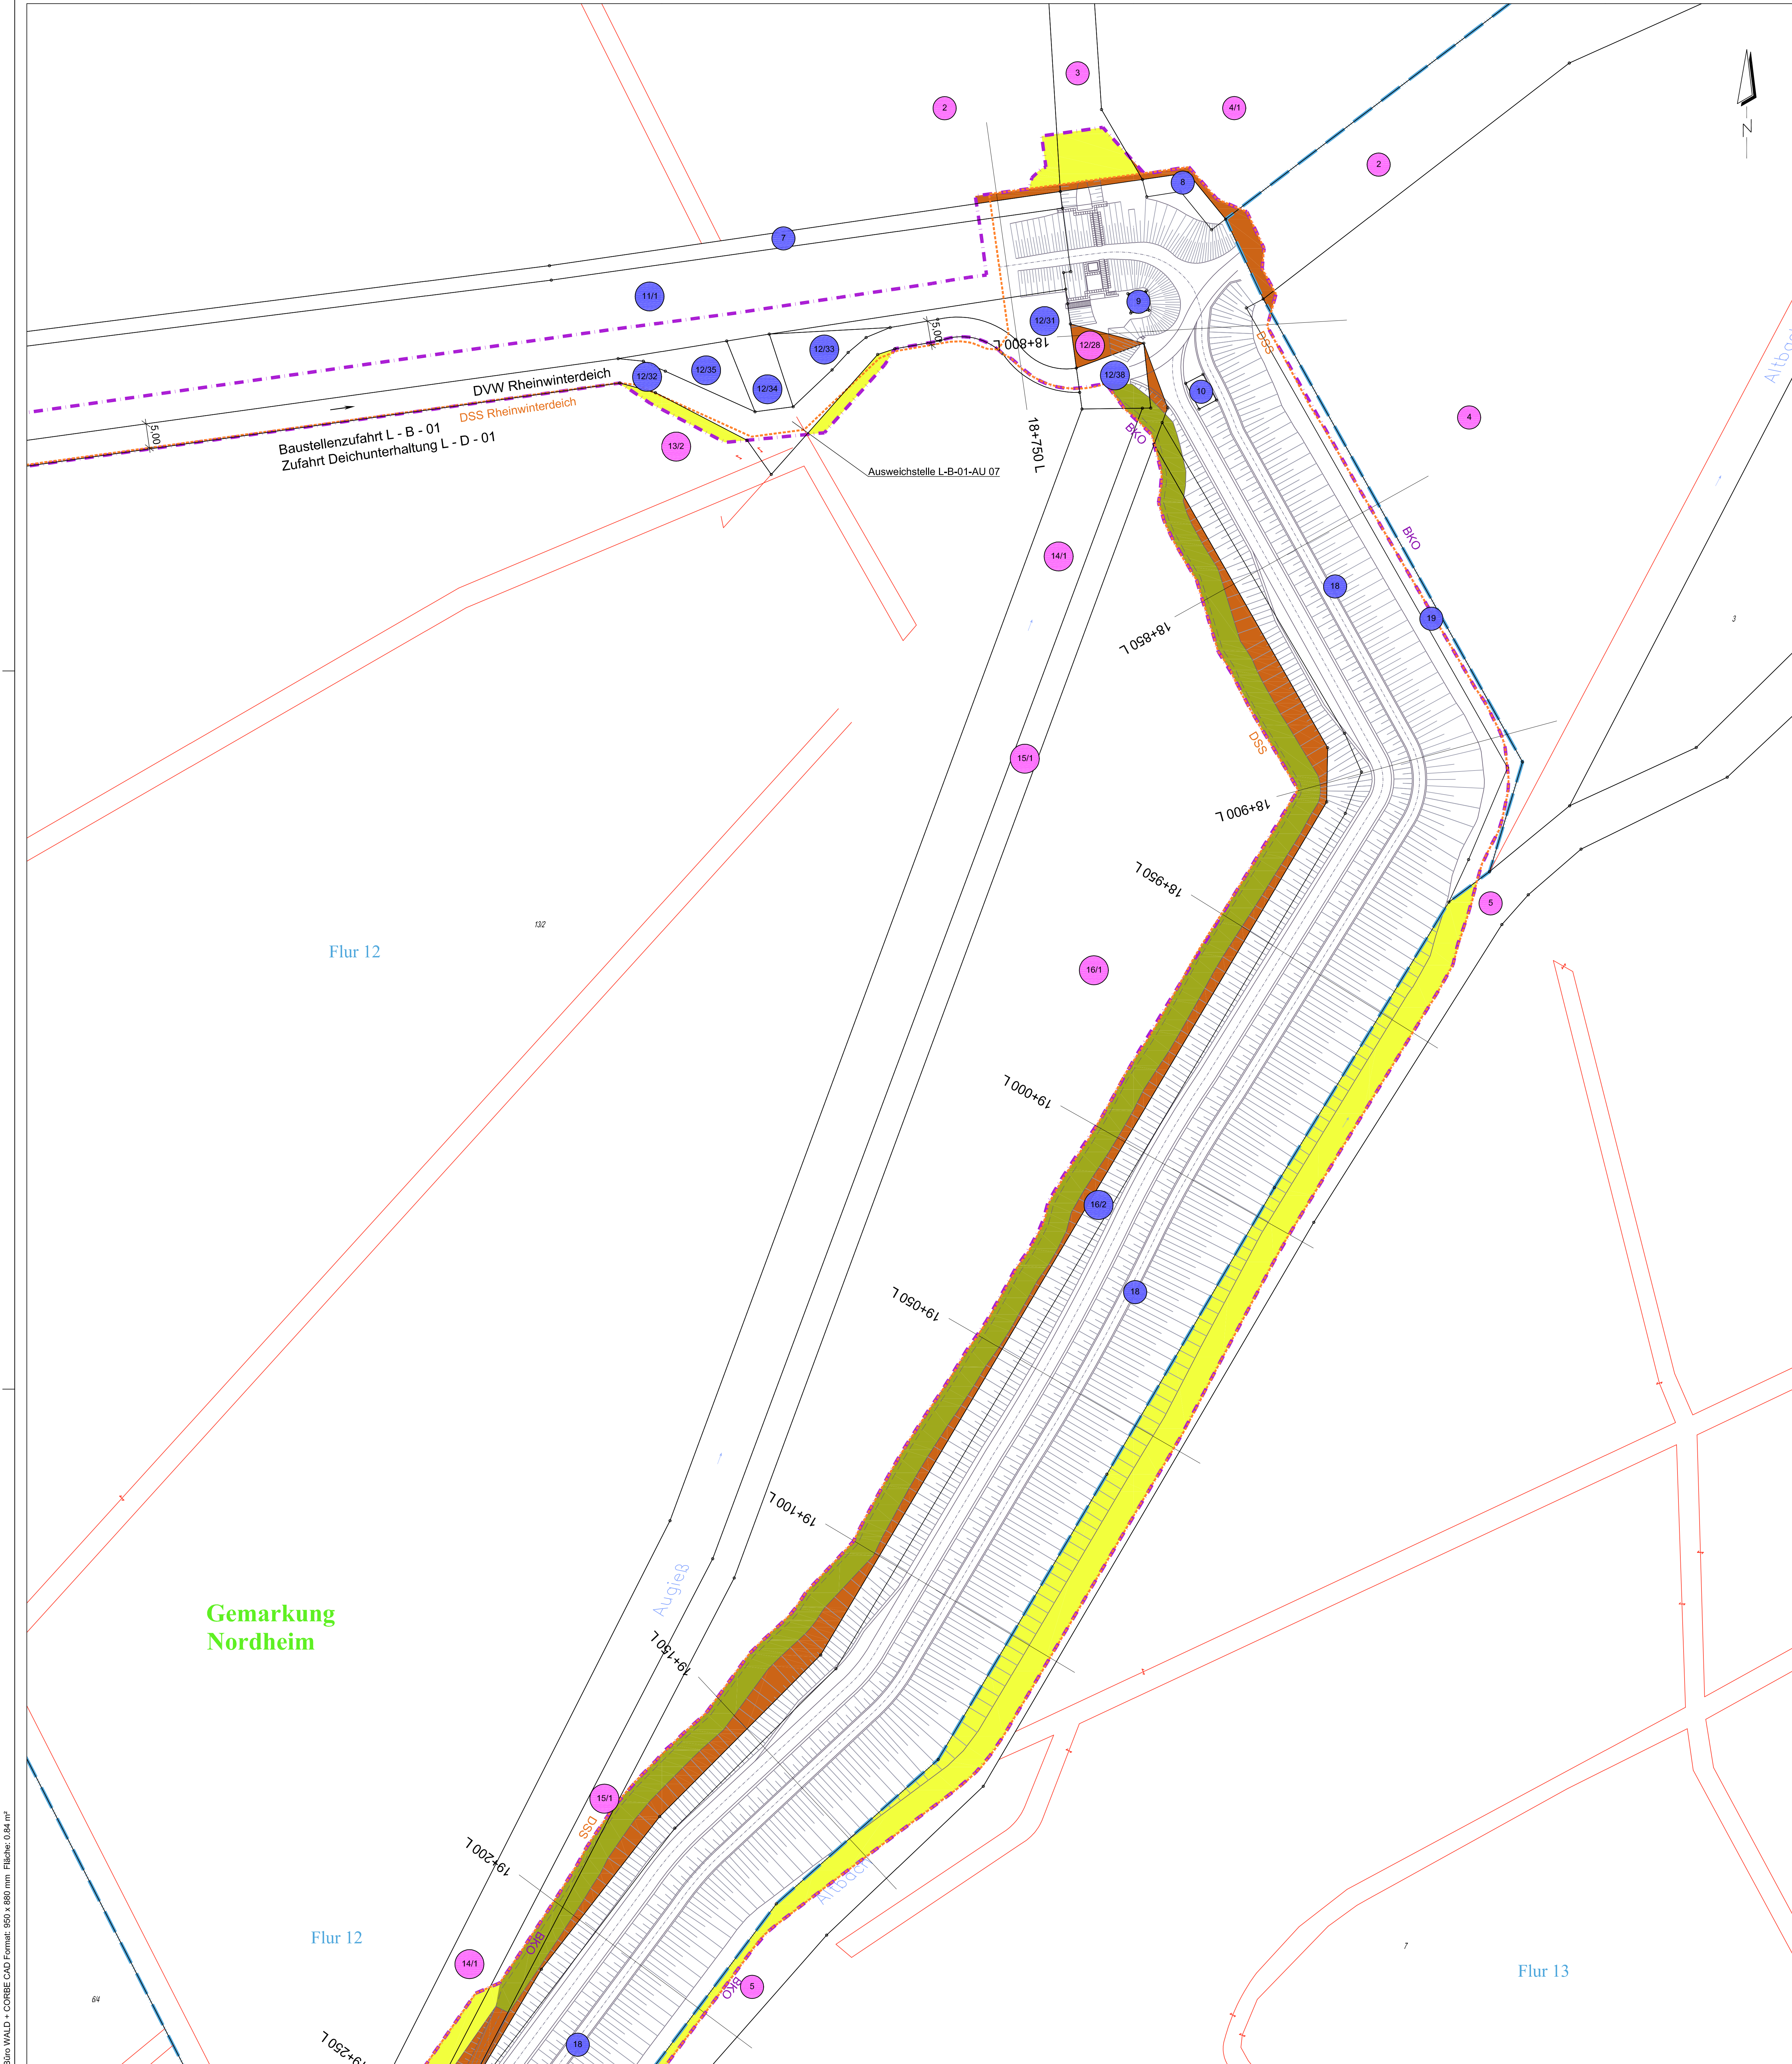

Gemarkung Nordheim

Anlage 6.2.1

WALD+CORBE BERATENDE INGENIEURE
 Ingenieurbüro für Wasserbau, Wasserwirtschaft und Tiefbau
 Am Hecklehamm 18 76549 Hügelheim Telefon (07229) 1876-00 Telefax (07229) 1876-77

STAATLICHER HOCHWASSERSCHUTZ
 Deichunterhaltung, Deichsanierung, Deichverteidigung, Abtruhbewirtschaftung, Liegenschaftsverwaltung
 LAND HESSEN
 Regierungspräsidium Darmstadt
 STAATLICHER WASSERBAU

Sanierung der Winterdeiche an Rhein und Main
Deichabschnitt linker Weschnitzdeich
 Lageplan Grunderwerb, Stat. 18+800 L - 19+250 L
 Genehmigungsplanung

Maßstab: 1:500	Bearbeitung: 14.01.2011	Datum: 14.01.2011	Name: Ba/Hi
Projektnr.: 102.09.099	Geprüft:	Änderung:	
Zeichnung: LP_Grunderwerb.dwg	Änderung:		
Auftraggeber:	aufgestellt: Ingenieurbüro WALD+CORBE Beratende Ingenieure		
gez. I.A. Wolfgang Zwach, BD	Datum: 31.01.2011	Unterschrift:	Datum: 31.01.2011

Anschlussplan: 6.2.2

Ing.-Büro WALD + CORBE CAD Format: 950 x 880 mm Fläche: 0,84 m²