


Legende:

- Gemarkungsgrenze
 - Flurgrenze
 - Flurstück
 - Allgemeines topographisches Objekt
 - Deichschutzstreifen (DSS)
 - Baukorridor (BKO) / Planfeststellungsgrenze (WDL)
 - zu erwerbende Fläche
 - zu erwerbende Fläche zur Abgabe an Gemeinde
 - Fläche zur vorübergehenden Nutzung
- Flurstücksnummern, unterschieden nach Eigentümern:
- Eigentümer - Privat
 - Eigentümer - Kommune
 - Eigentümer - Land Hessen - Wasserwirtschaftsverwaltung
 - Eigentümer - Land Hessen - andere Behörden

- (Deich-) Böschung
- Schotterweg (Deichkrone)
- Asphaltweg (Deichverteidigungsweg)
- Bankett (Berme)
- Schotterrasenweg (Baustraße)
- bereichsweise
- ikrit-Überdeckung

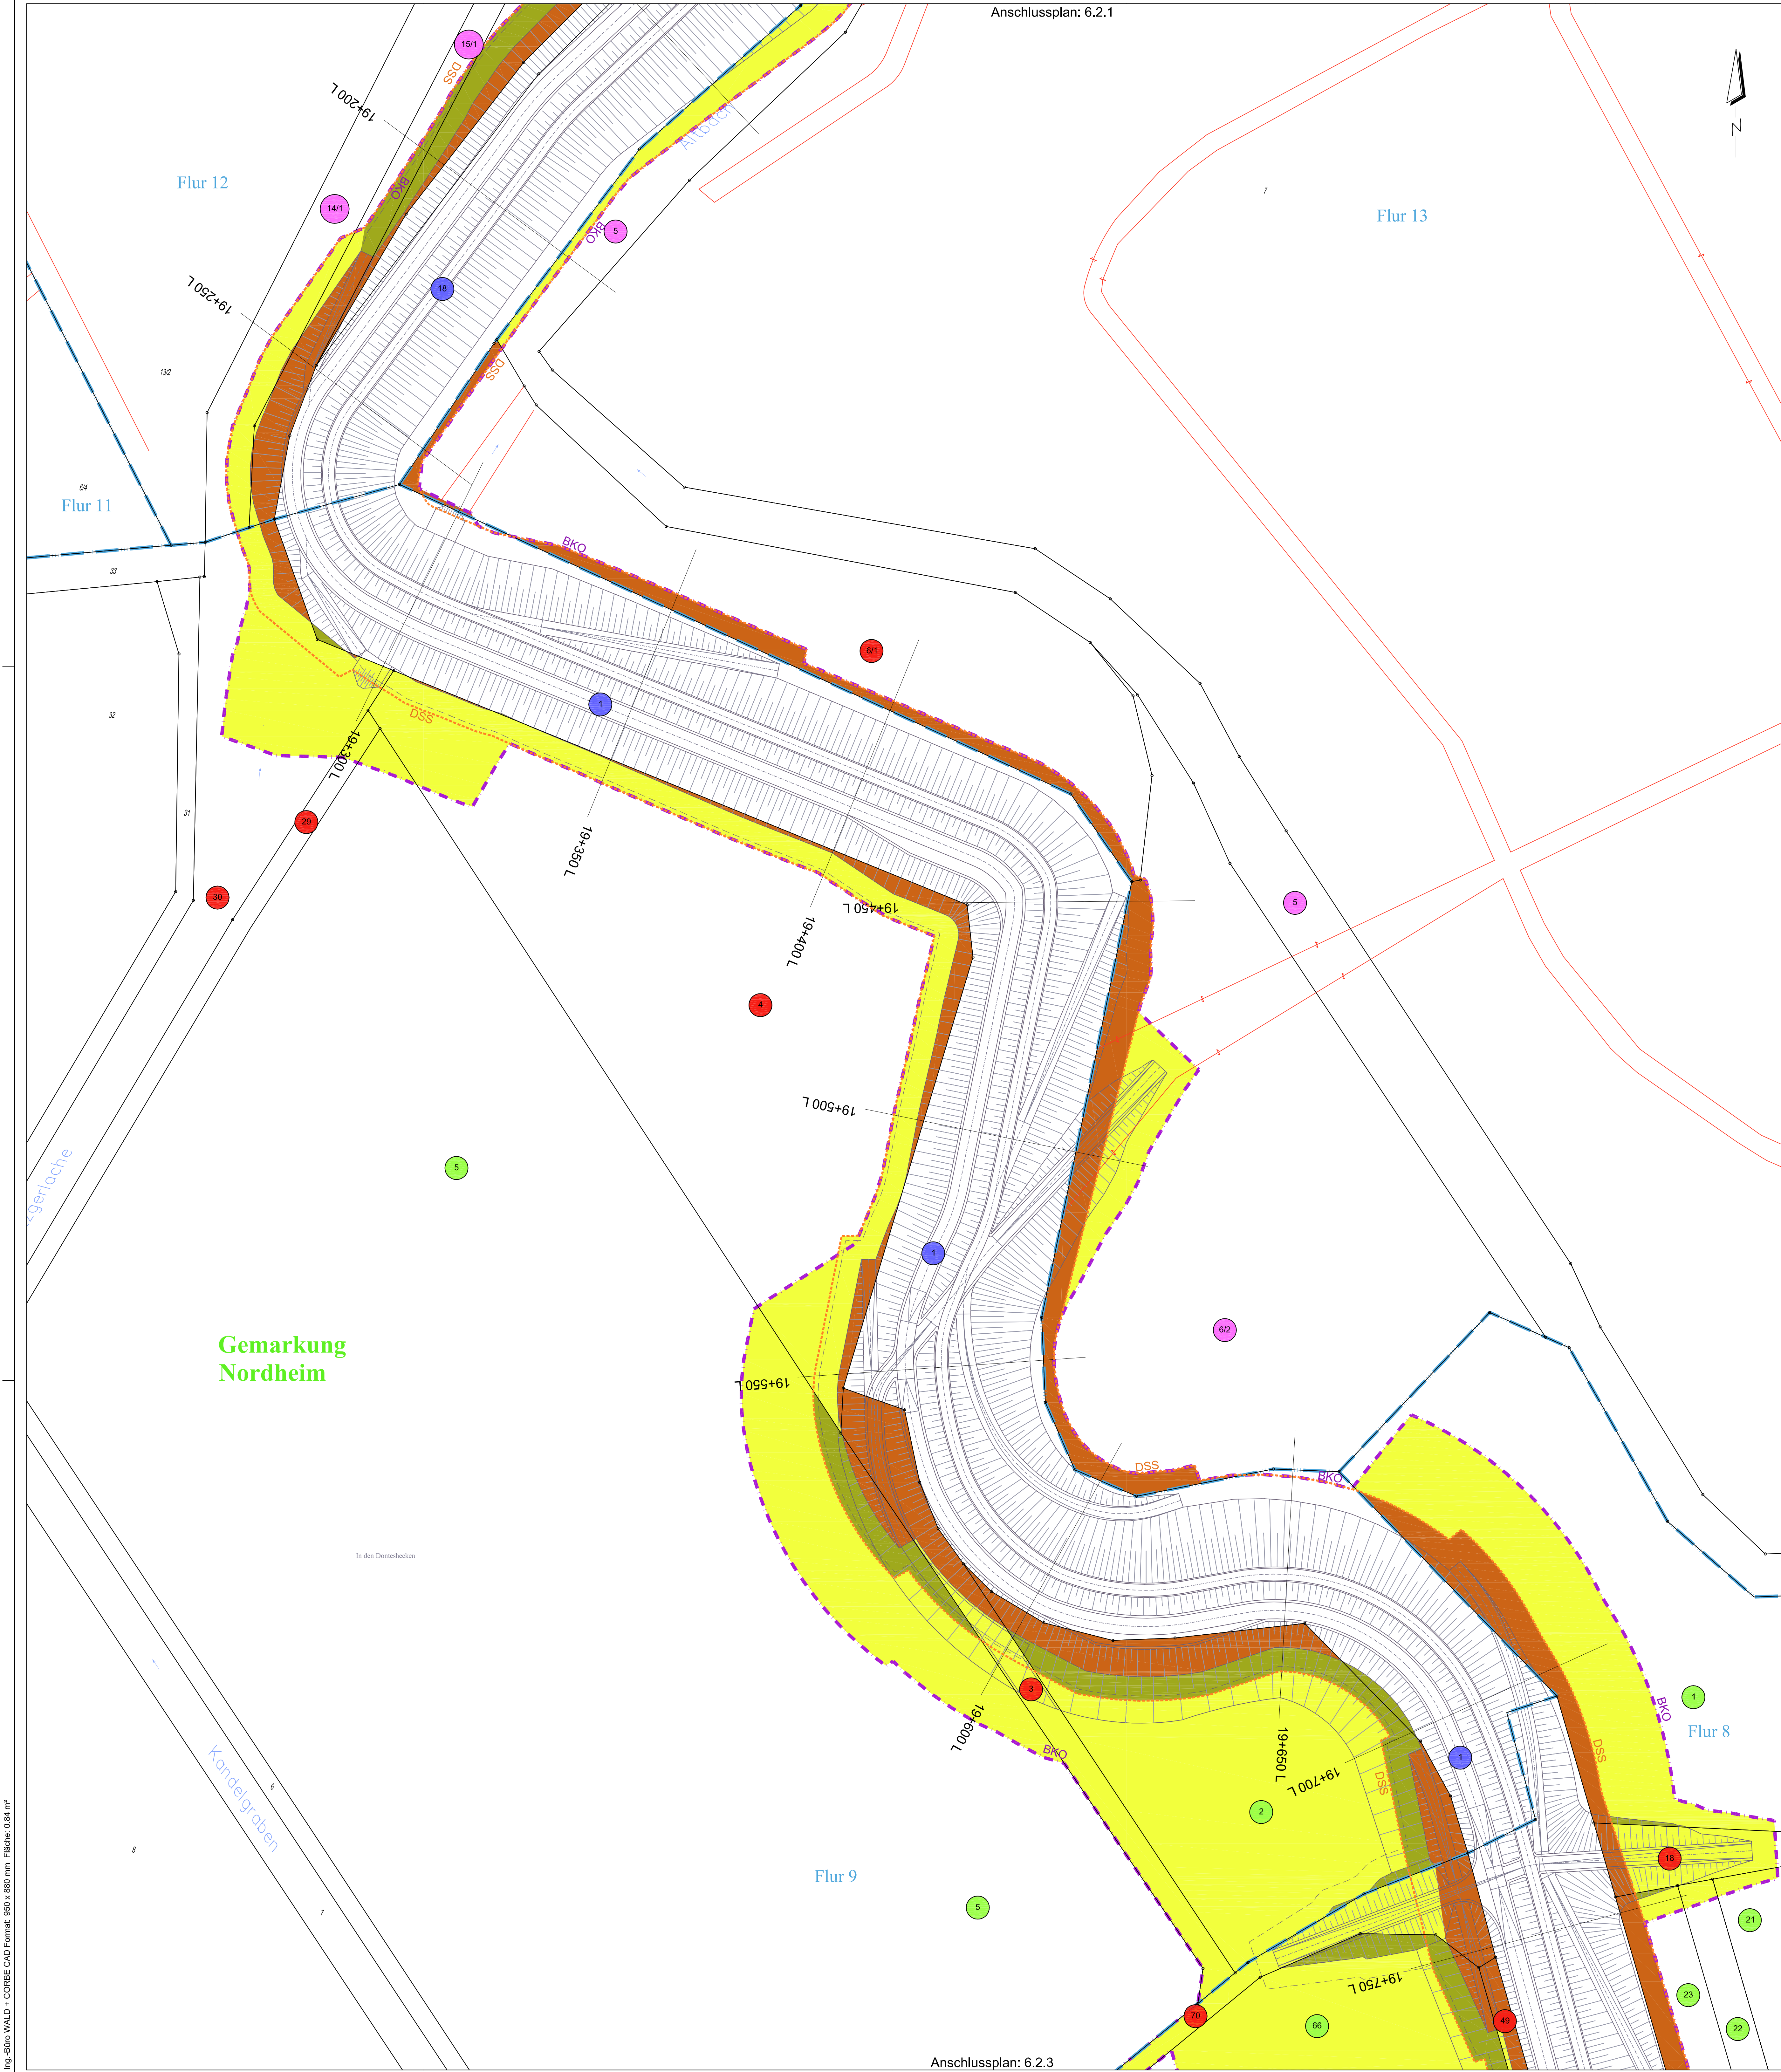

Anlage 6.2.2

WALD+CORBE BERATENDE INGENIEURE
 Ingenieurbüro für Wasserbau, Wasserwirtschaft und Tiefbau
 Am Hecklehamm 18 76549 Hügelshausen Telefon (07229) 1876-00 Telefax (07229) 1876-77

STAATLICHER HOCHWASSERSCHUTZ
 Deichunterhaltung, Deichsanierung, Deichverteidigung, Abtruhbewirtschaftung, Liegenschaftsverwaltung
 LAND HESSEN
 Regierungspräsidium Darmstadt
 STAATLICHER WASSERBAU

**Sanierung der Winterdeiche
 an Rhein und Main
 Deichabschnitt linker Weschnitzdeich
 Lageplan Grunderwerb, Stat. 19+250 L - 19+600 L
 Genehmigungsplanung**

| | | | |
|-------------------------------|--|-------------------|-------------------|
| Maßstab: 1:500 | Bearbeitung: 14.01.2011 | Datum: 14.01.2011 | Name: Ba/Hi |
| Projektnr.: 102.09.099 | Geprüft: | Änderung: | Änderung: |
| Zeichnung: LP_Grunderwerb.dwg | Änderung: | Änderung: | Änderung: |
| Auftraggeber: | aufgestellt: Ingenieurbüro WALD+CORBE Beratende Ingenieure | | |
| gez. I.A. Wolfgang Zwach, BD | Datum: 31.01.2011 | Unterschrift: | Datum: 31.01.2011 |

Ing.-Büro WALD + CORBE CAD Format: 950 x 850 mm Fläche: 0,84 m²