


- Legende:**
- Gemarkungsgrenze
 - Flurgrenze
 - 41 Flurstück
 - Allgemeines topographisches Objekt
 - Deichschutzstreifen (DSS)
 - Baukorridor (BKO) / Planfeststellungsgrenze (WDL)
 - zu erwerbende Fläche
 - zu erwerbende Fläche zur Abgabe an Gemeinde
 - Fläche zur vorübergehenden Nutzung
- Flurstücksnummern, unterschieden nach Eigentümern:
- 41 Eigentümer - Privat
 - 41 Eigentümer - Kommune
 - 41 Eigentümer - Land Hessen - Wasserwirtschaftsverwaltung
 - 41 Eigentümer - Land Hessen - andere Behörden
- (Deich-) Böschung
 Schotterweg (Deichkrone)
 Asphaltweg (Deichverteidigungsweg)
 Bankett (Berme)
 Schotterrasenweg (Baustraße)
 bereichsweise
 i-krit-Überdeckung

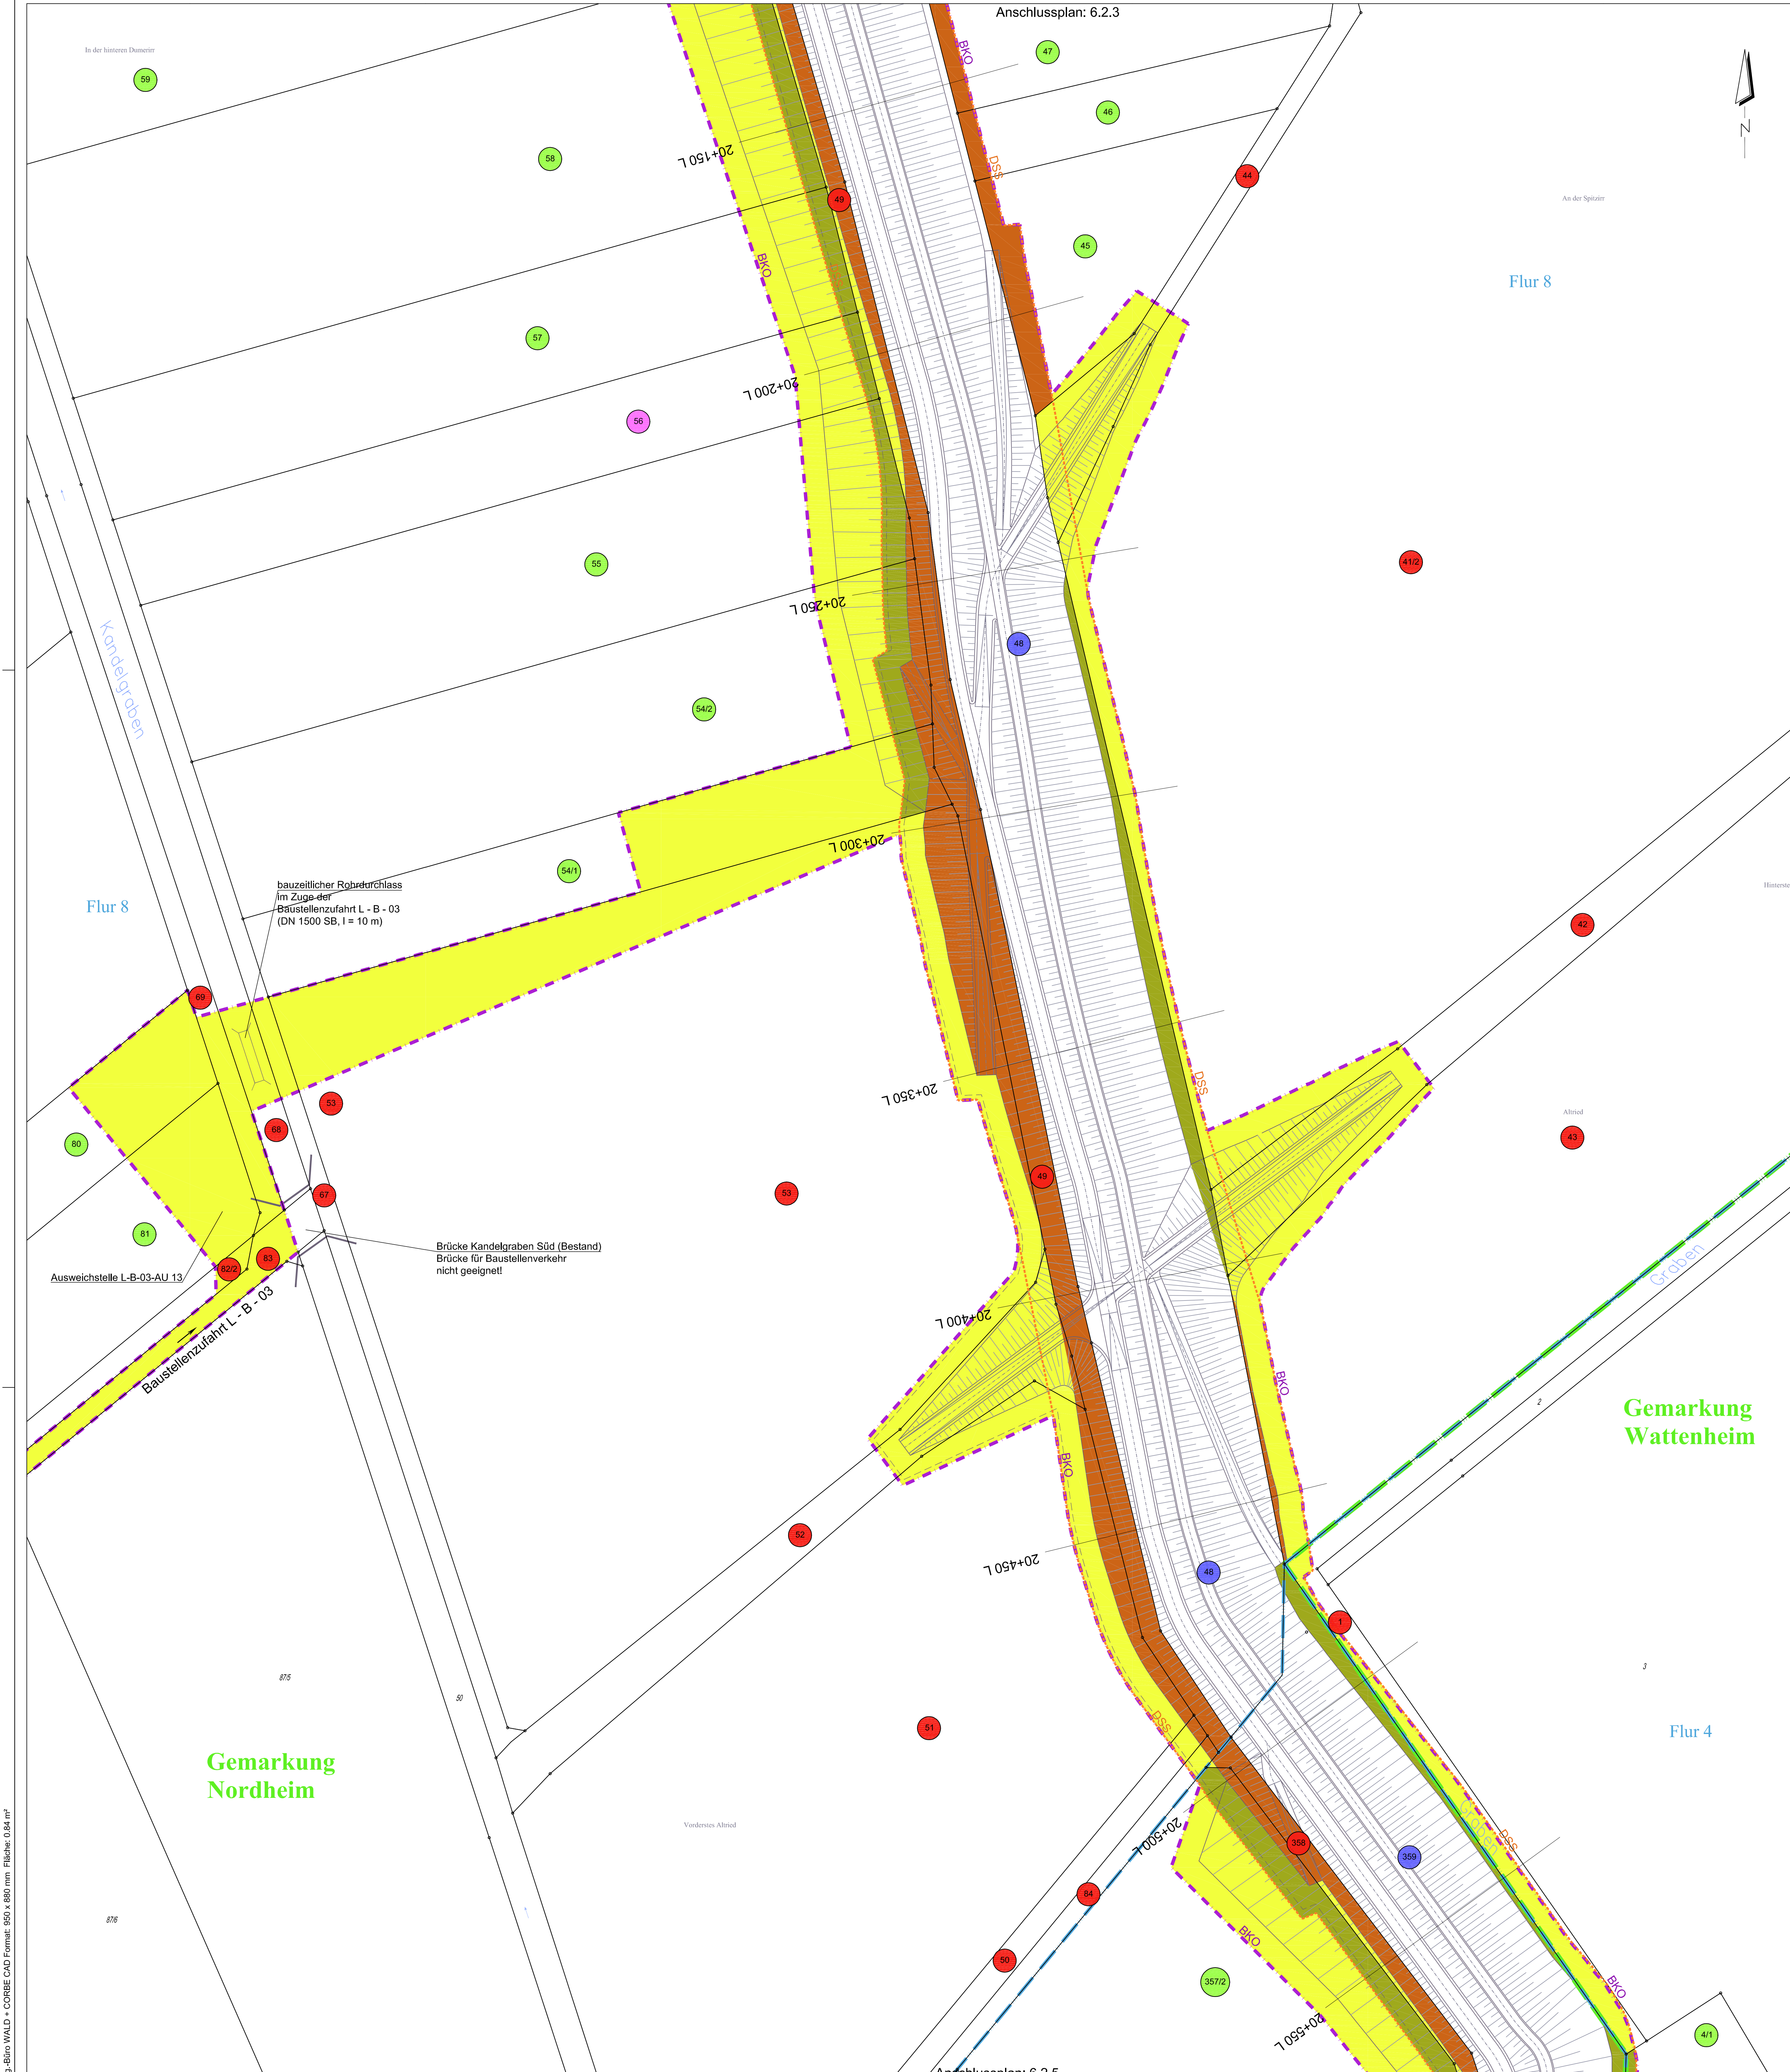

Anlage 6.2.4

WALD+CORBE BERATENDE INGENIEURE
 Ingenieurbüro für Wasserbau, Wasserwirtschaft und Tiefbau
 Am Hecklehamm 18 76549 Hügelsheim Telefon (07229) 1876-00 Telefax (07229) 1876-77

STAATLICHER HOCHWASSERSCHUTZ
 Deichunterhaltung, Deichsanierung, Deichverteidigung, Abtrambewirtschaftung, Liegenschaftsverwaltung
 LAND HESSEN
 Regierungspräsidium Darmstadt
 STAATLICHER WASSERBAU

**Sanierung der Winterdeiche
 an Rhein und Main
 Deichabschnitt linker Weschnitzdeich
 Lageplan Grunderwerb, Stat. 20+100 L - 20+550 L
 Genehmigungsplannung**

Maßstab: 1:500	Bearbeitung: 14.01.2011	Datum: 14.01.2011	Name: Ba/Hi
Projektnr.: 102.09.099	Geprüft:	Änderung:	
Zeichnung: LP_Grunderwerb.dwg	Änderung:		
Auftraggeber:	aufgestellt: Ingenieurbüro WALD+CORBE Beratende Ingenieure		
gez. I.A. Wolfgang Zwach, BD Datum: 31.01.2011	Unterschrift:	Datum: 31.01.2011	Unterschrift:

Ing.-Büro WALD + CORBE CAD Format: 950 x 880 mm Fläche: 0,84 m²