




Anschlussplan: 6.2.4

Anschlussplan: 6.2.6

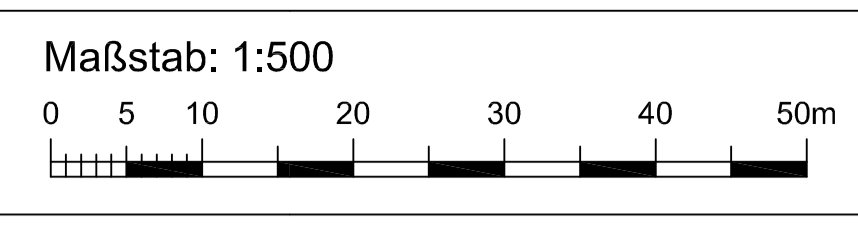

- Legende:**
- Gemarkungsgrenze
 - Flurgrenze
 - 41 Flurstück
 - Allgemeines topographisches Objekt
 - Deichschutzstreifen (DSS)
 - Baukorridor (BKO) / Planfeststellungsgrenze (WDL)
 - zu erwerbende Fläche
 - zu erwerbende Fläche zur Abgabe an Gemeinde
 - Fläche zur vorübergehenden Nutzung
- Flurstücksnummern, unterschieden nach Eigentümern:**
- 41 Eigentümer - Privat
 - 41 Eigentümer - Kommune
 - 41 Eigentümer - Land Hessen - Wasserwirtschaftsverwaltung
 - 41 Eigentümer - Land Hessen - andere Behörden
- (Deich-) Böschung
 - Schotterweg (Deichkrone)
 - Asphaltweg
 - (Deich-)Verteidigungsweg
 - Bankett (Berme)
 - Schotterrasenweg (Baustraße)
 - bereichsweise
 - ikrit-Überdeckung

Gemarkung
Wattenheim

Gemarkung
Nordheim

Anlage 6.2.5

WALD+CORBE BERATENDE INGENIEURE
 Ingenieurbüro für Wasserbau, Wasserwirtschaft und Tiefbau
 Am Hecklehamm 18 76549 Hügelsheim Telefon (07229) 1876-00 Telefax (07229) 1876-77

STAATLICHER WASSERBAU
HOCHWASSERSCHUTZ
 Deichunterhaltung, Deichsanierung, Deichverteidigung, Altdeichbewirtschaftung, Liegenschaftsverwaltung
 LAND HESSEN
 Regierungspräsidium Darmstadt
 STAATLICHER WASSERBAU

**Sanierung der Winterdeiche
 an Rhein und Main
 Deichabschnitt linker Weschnitzdeich
 Lageplan Grunderwerb, Stat. 20+600 L - 20+900 L
 Genehmigungsplanung**

| | | |
|--|--|----------------------------------|
| Maßstab: 1:500 | Datum | Name |
| | Bearbeitung Geprüft | 14.01.2011 Ba/Hi |
| Projektnr.: 102.09.099 | Änderung | |
| Zeichnung: LP_Grunderwerb.dwg | Änderung | |
| Auftraggeber: | aufgestellt: Ingenieurbüro WALD+CORBE Beratende Ingenieure | |
| gez. i.A. Wolfgang Zwach, BD Datum 31.01.2011 | Unterschrift | Datum 31.01.2011 Unterschrift |

Ing.-Büro WALD + CORBE CAD Format: 1135 x 594 mm Fläche: 0,67 m²