

- Legende:**
- Gemarkungsgrenze
 - - - Flurgrenze
 - 41 Flurstück
 - Allgemeines topographisches Objekt
 - Deichschutzstreifen (DSS)
 - Baukorridor (BKO) / Planfeststellungsgrenze (WDL)
 - zu erwerbende Fläche
 - zu erwerbende Fläche zur Abgabe an Gemeinde
 - Fläche zur vorübergehenden Nutzung
- Flurstücksnummern, unterschieden nach Eigentümern:
- 41 Eigentümer - Privat
 - 41 Eigentümer - Kommune
 - 41 Eigentümer - Land Hessen - Wasserwirtschaftsverwaltung
 - 41 Eigentümer - Land Hessen - andere Behörden

- (Deich-) Böschung
- Schotterweg (Deichkrone)
- Asphaltweg
- (Deich-) Verteidigungsweg
- Bankett (Berme)
- Schotterrasenweg (Baustraße)
- bereichsweise
- ikrit-Überdeckung

Index	Datum	Name	Art der Änderung
a	22.06.11	Ba/Rb	Station 21+970 - 22+030: Verlegung Deichverteidigungsweg auf Deichkrone, Anpassung Rampen, Winkelstützwand in landsittiger Deichböschung


Anlage 6.2.7 a

WALD+CORBE BERATENDE INGENIEURE
 Ingenieurbüro für Wasserbau, Wasserwirtschaft und Tiefbau
 Am Hecklehamm 18 76549 Hügelsheim Telefon (07229) 1876-00 Telefax (07229) 1876-77

STAATLICHER WASSERBAU
HOCHWASSERSCHUTZ
 Fachbereich: Hochwasser- und Deichbau, Deichverteidigung, Altdeichbewirtschaftung, Liegenschaftsverwaltung
 LAND HESSEN
 Regierungspräsidium Darmstadt
 STAATLICHER WASSERBAU

**Sanierung der Winterdeiche
 an Rhein und Main
 Deichabschnitt linker Weschnitzdeich
 Lageplan Grunderwerb, Stat. 21+500 L - 20+000 L
 Genehmigungsplanung**

Maßstab: 1:500	Bearbeitung: 14.01.2011	Name: Ba/Hi
Projektnr.: 102.09.099	Geprüft:	
Zeichnung: LP_Grunderwerb.dwg	Änderung:	
Auftraggeber:	Änderung:	
gez. i.A. Wolfgang Zwach, BD Datum 31.08.2011	Unterschrift	Datum 31.08.2011
	aufgestellt: Ingenieurbüro WALD+CORBE Beratende Ingenieure	Unterschrift

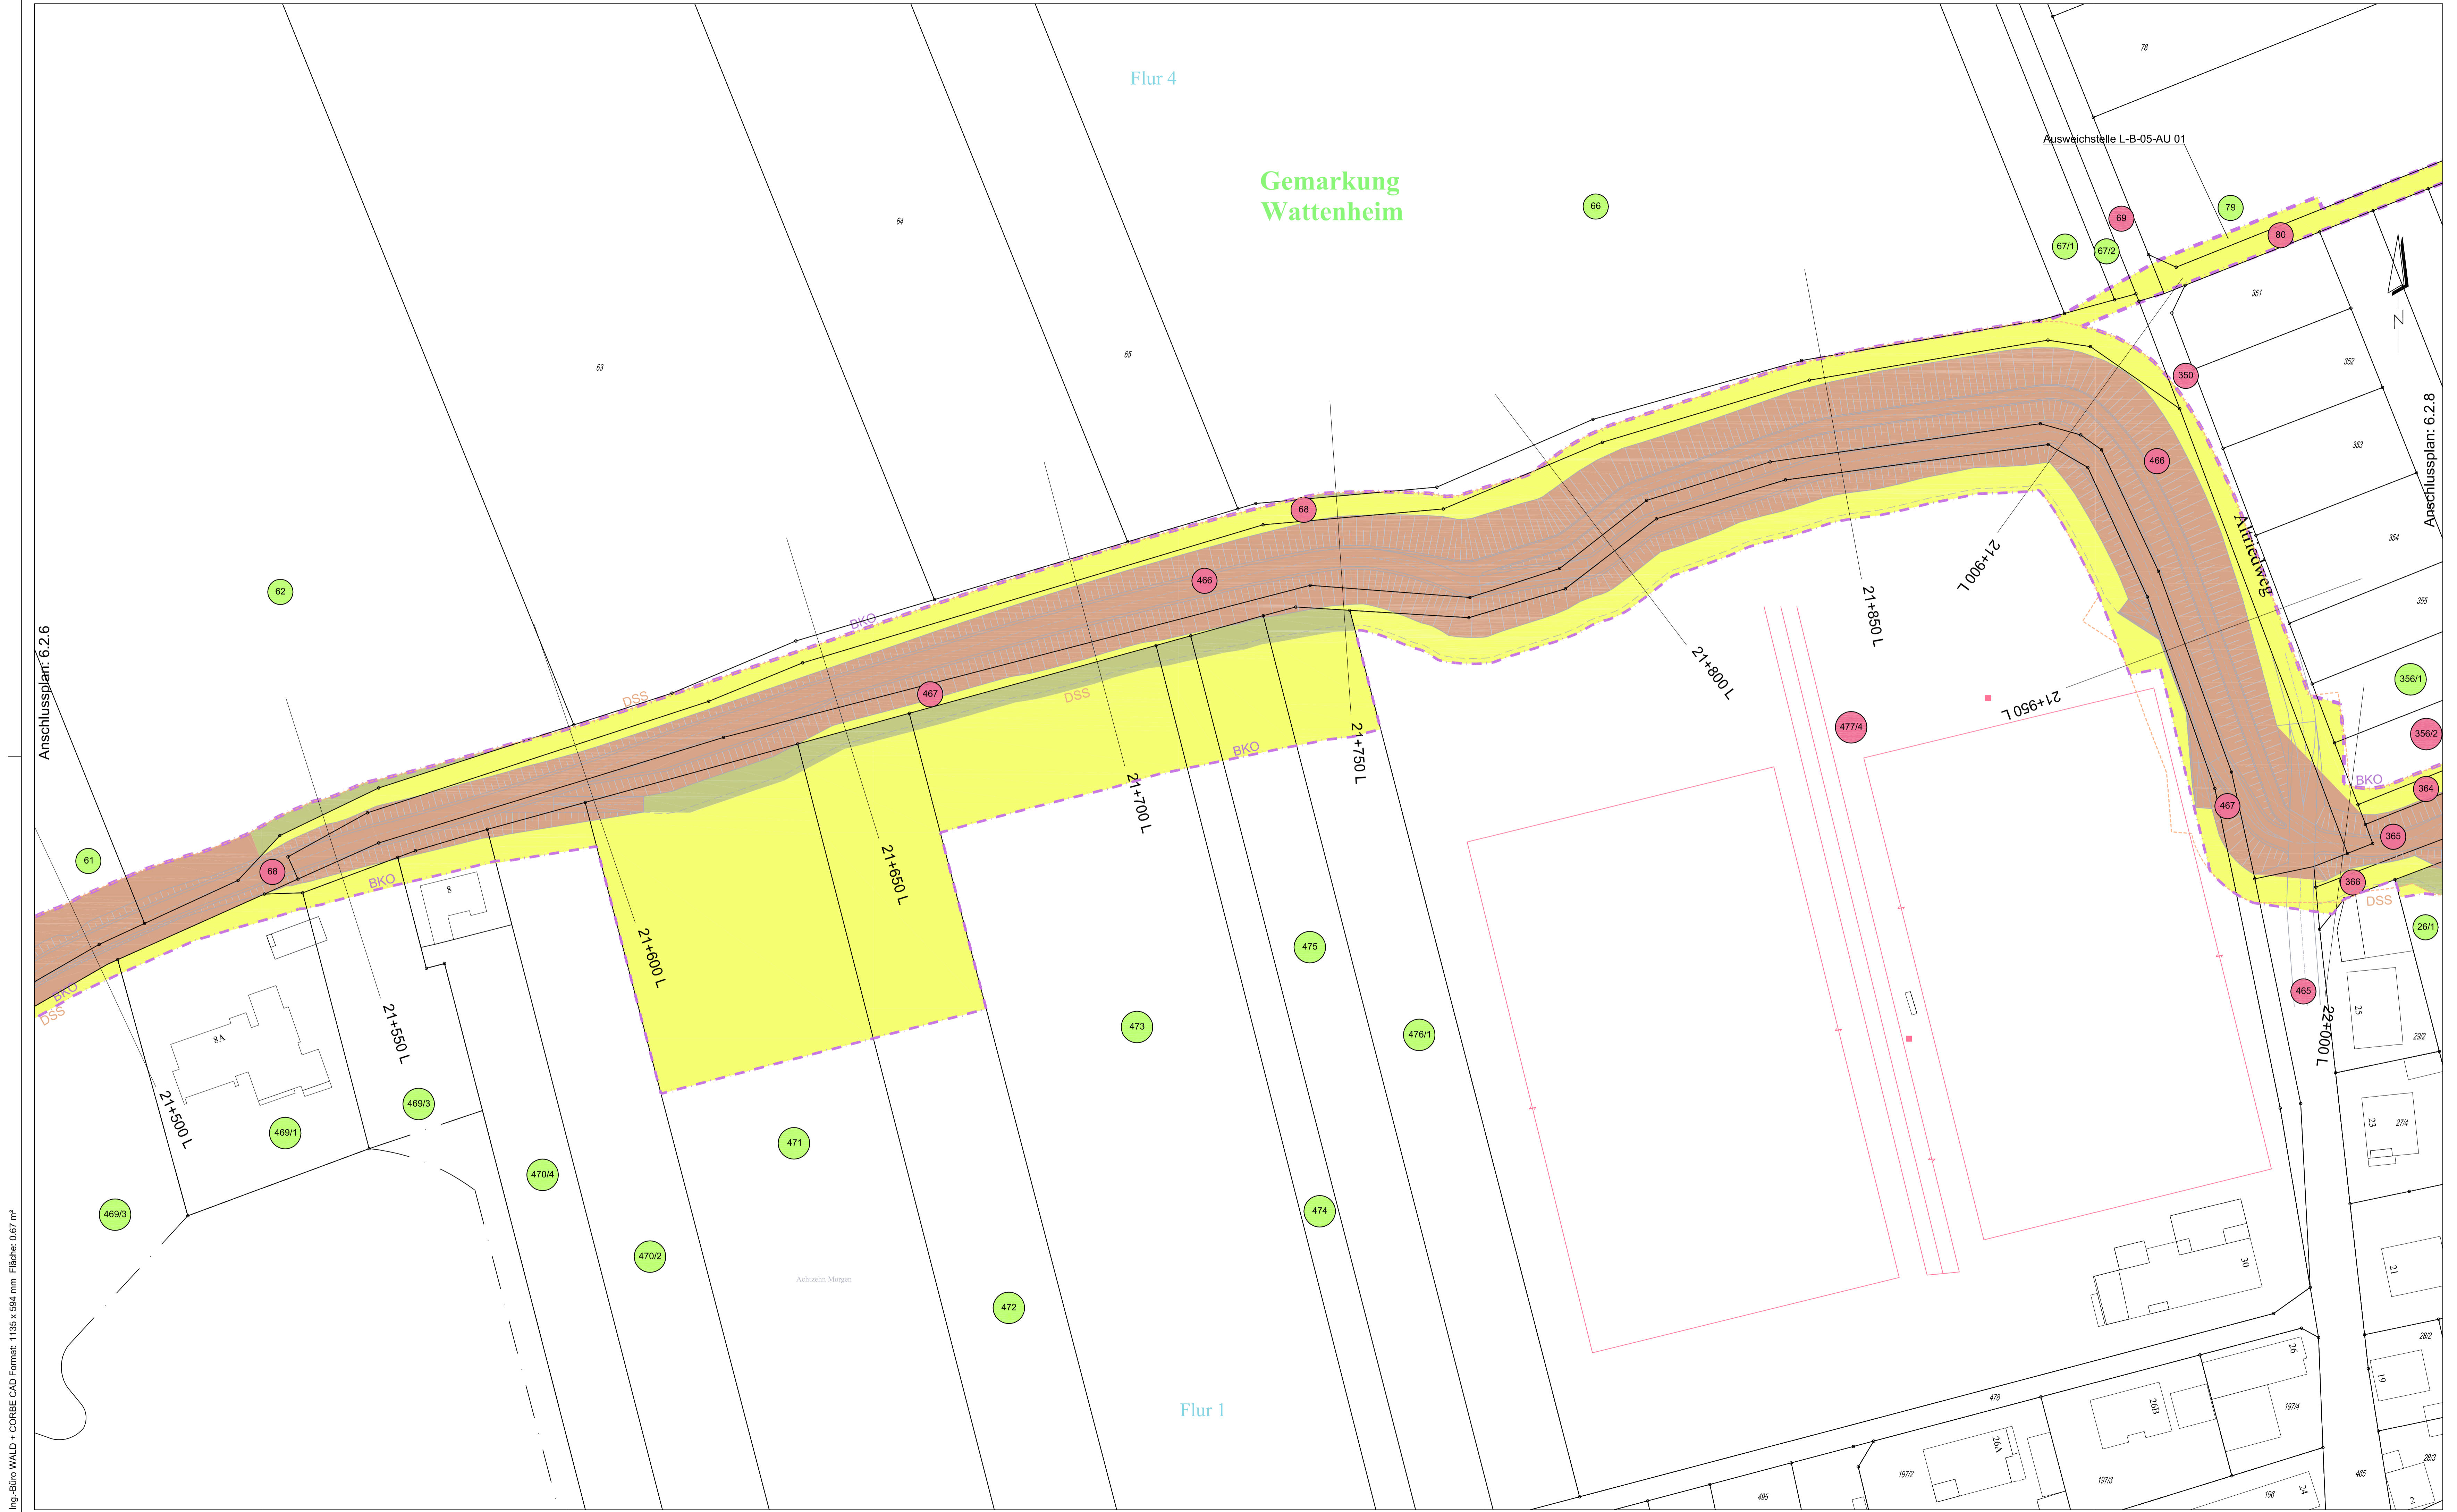

Ing.-Büro WALD + CORBE CAD Format: 1135 x 594 mm Fläche: 0,67 m²
 S:\Darmstadt\Weschnitzdeich-links\VP4_Genehmigungsplanung\CAD\Korrekturen_LP_LP_Grunderwerb_110630.dwg - 25. Aug. 2011 - 07:52 h