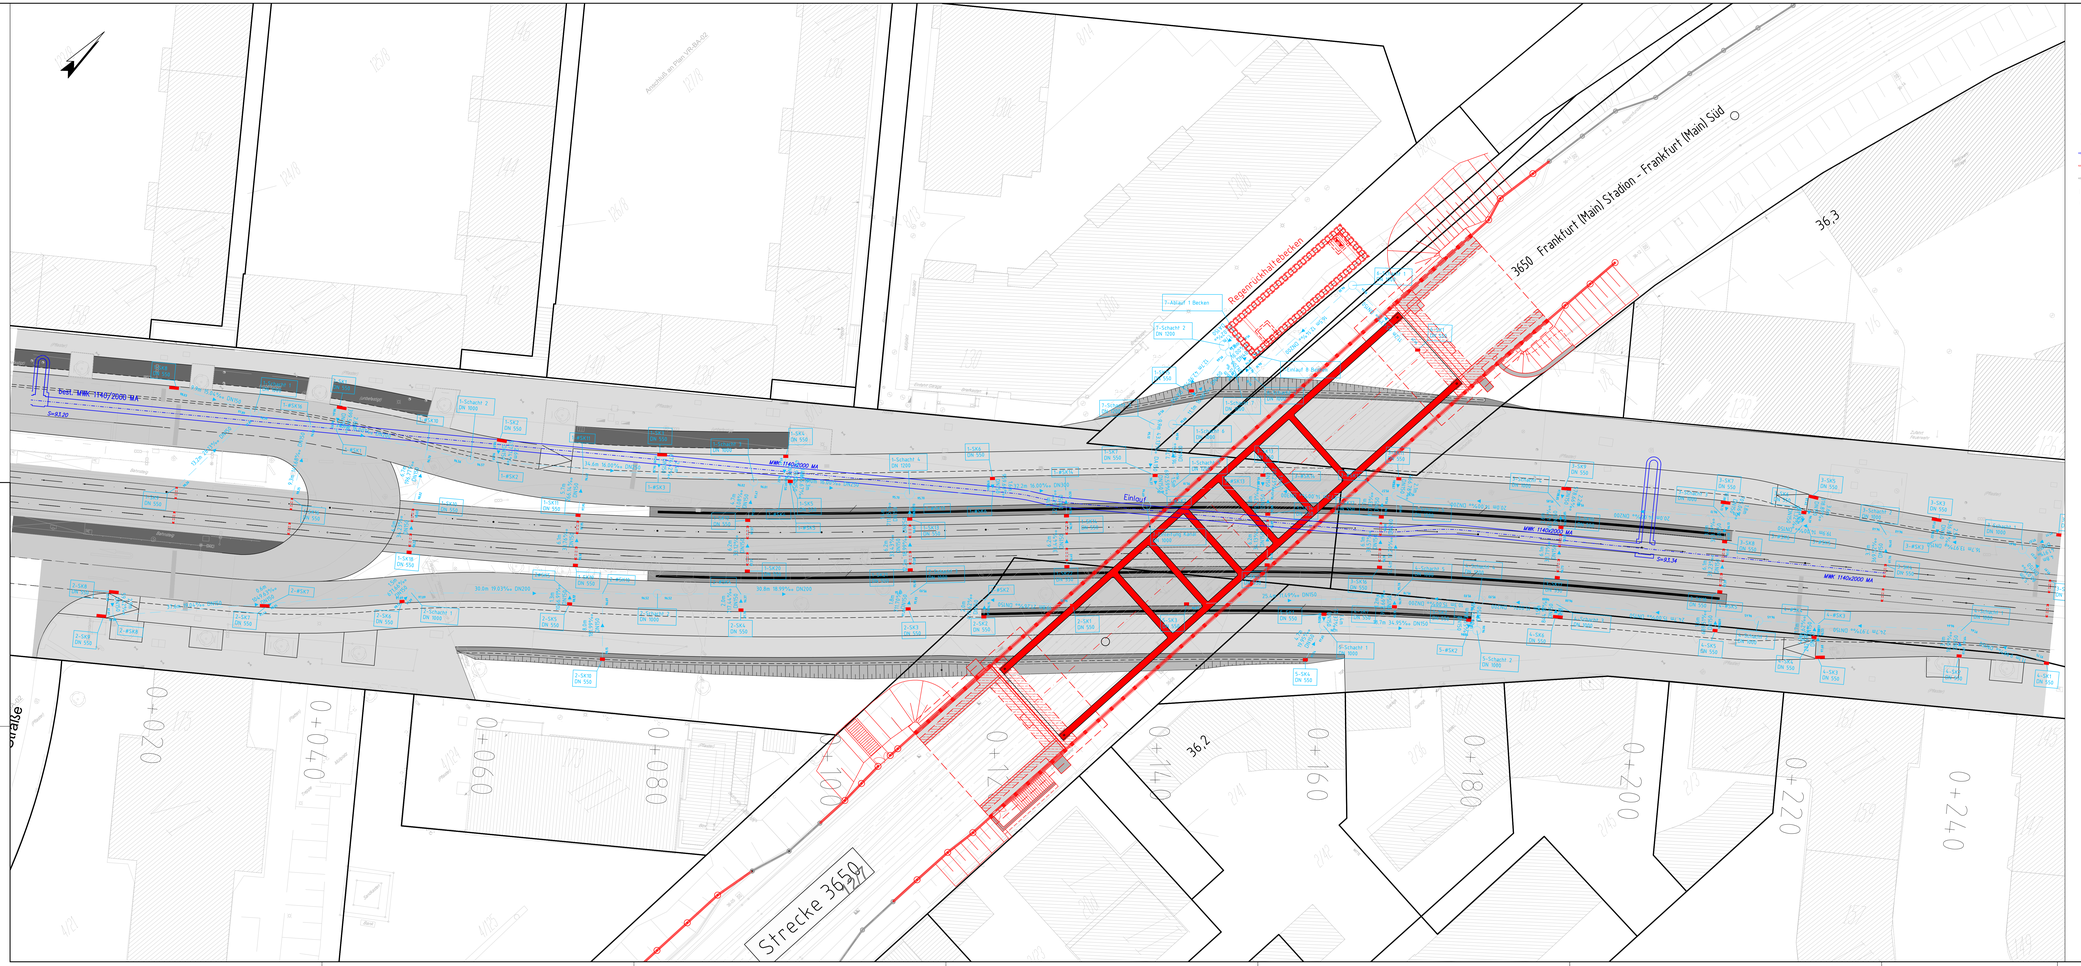

Legende Bestand

Topographie

- Wasserschieber
- Gasschieber
- Hydrant
- Gully
- Kanaldeckel
- Kanaleinlauf mit Höhe
- Kanalauslauf
- Kanalschrift
- Schacht allgemein
- Kabelverteiler
- Laterne
- Hinweisschild
- Ampel
- Geländepunkt mit NHN
- Baum mit Nr. Baumkataster (291)
- Busch
- Zaun
- Leitplanke
- Geländer

DB Einrichtungen

- Andreaskreuz
- Andreaskreuz mit Blinklicht
- BÜ-Tafel mit km Angabe
- HET
- Signal
- Schrankenanlage
- Achszähler
- Fernsprecher
- Kilometerstein
- Kabelmerkstein
- Lautsprecher
- Nothalt(Induxi)
- Grenzzeichen
- Streugutkasten
- Schaltkasten allgemein (gelb)
- Weichenbild
- Weichenantrieb
- Bahnsteigkante
- Schienen Oberkante
- Kabelkanal
- Seilzug
- Gleisachse
- Best. Mischwasserkanal

Legende Planung

- Gepl. Fahrbahn
- Gepl. Gehweg
- Gepl. Radweg
- Gepl. Pflasterrinne 2-reihig B=30cm
- Gepl. Stellplätze (PKW)
- Gepl. Seitenflächen / Bankette
- Gepl. Grünfläche
- Gepl. Bankette
- Gepl. Dammbereiche
- Gepl. Einschnittsbereiche
- Gepl. Stützwände
- Gepl. Gleistrasse
- Gepl. Baumstandort
- Bestehende Baumstandort
- Rückbau best. baulicher Einrichtungen
- Gepl. Straßenablauf
- Gleisentwässerungskasten RI60
- Gepl. Entwässerungsmulde
- 19.0m 16.00‰ DN250 — Entwässerungskanal DN250
- Entwässerungsschacht DN1200
- Flurstücksgrenze außerhalb / innerhalb des Baufeldes

Entwurfsbearbeitung:			
KEMPA INGENIEUR-GESELLSCHAFT MBH	bearbeitet:	04/2024	Mendel
	gezeichnet:	04/2024	Mendel
	geprüft:	04/2024	Lippold
	Projekt:	1422001 EU Mörfelder Landstraße	

Ludwigshafen, den 30.04.2024 gez. // Lippold

STADT FRANKFURT AM MAIN	bearbeitet:	13.05.2024	66.71 gez. C. Bichler
Amt für Straßenbau und Erschließung	gezeichnet:	13.05.2024	gez. D. Schmitt
Adam - Riese - Straße 25	geprüft:		
60327 Frankfurt am Main	PSP Nr.:		
	Projekt:		

Nr.	Art der Änderung	Datum	Zeichen

FESTSTELLUNGSENTWURF

Straßenbauverwaltung:
Stadt Frankfurt
Amt für Straßenbau und Erschließung
Straße / Abschn. Nr. / Station:
PROJIS-Nr.:

Unterlage / Blatt-Nr.: 8
Lageplan Entwässerungsmaßnahmen
Maßstab: 1 : 200

Ausbau der Mörfelder Landstraße (K 816) zwischen Breslauer Straße und Oppenheimer Landstraße und Aufweitung der EU Mörfelder Landstraße
Bau-km 0+000 - 0+250

aufgestellt:
Amt für Straßenbau und Erschließung

66.71
Frankfurt am Main, den 13.05.2024 gez. C. Hartmann

S:\s1422001_EU Mörfelder Landstraße\VP_EPA_Zeichnungsinterna\2_GPU-Straßenplanung\8_GP_MOR_Planung-Strassenentwässerung 09.09.2023.dwg