


Legende

- Bestand
- Neubau
- Rückbau
- Flurstücksgrenze DB
- Flurstücksgrenze
- Planfeststellungsgrenze
- Gemeindegrenze
- Gemarkungsgrenze
- Flurgrenze
- Nr. laufende Nr. im Bauwerksverzeichnis

- Böschung
- Zaun
- Geländer
- Entwässerungsrinne mit Einlauf
- Tiefenentwässerung
- Entwässerungsschacht
- Oberleitungsmast mit Mastnummer
- Kabelkanal
- Beleuchtungsmast
- Überdachung
- Treppe
- Rampe

Genehmigungsvermerk Eisenbahn-Bundesamt

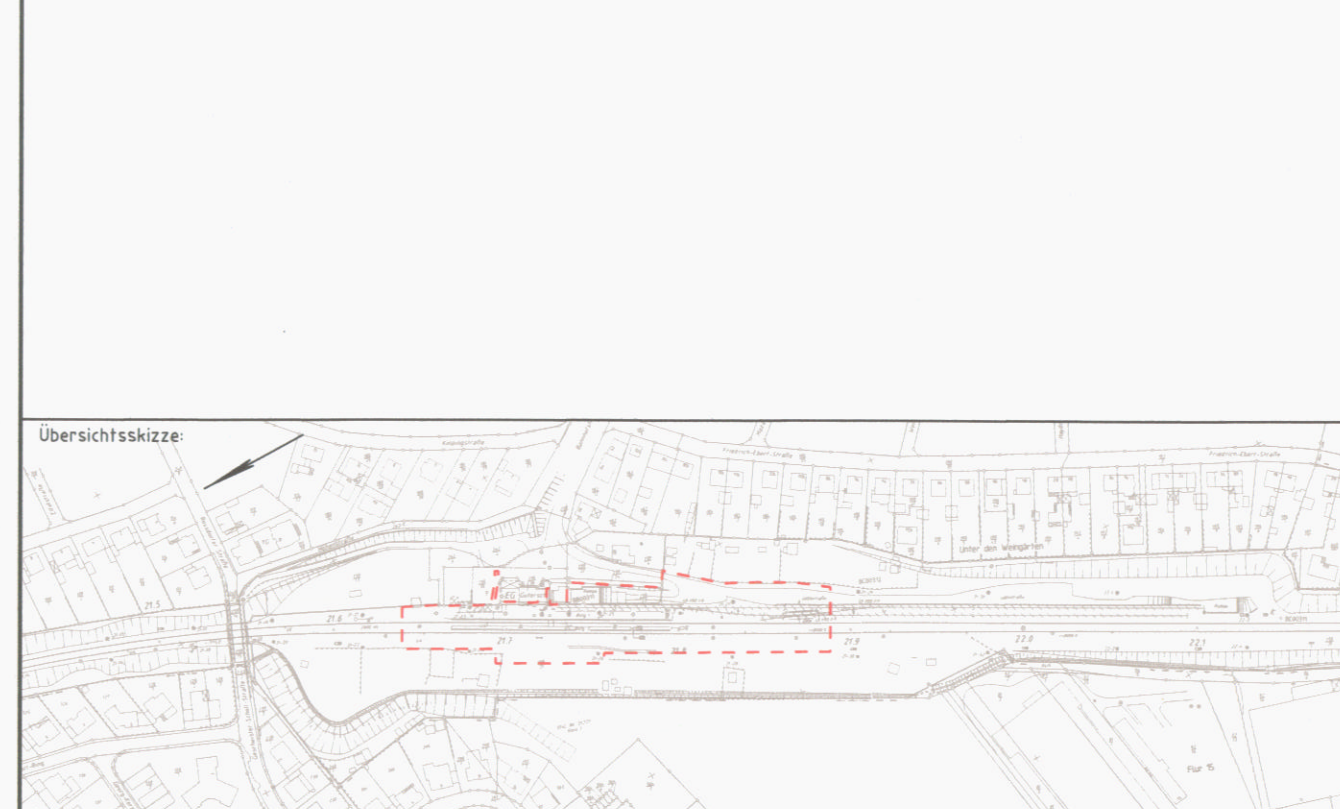

0	Ausgangsverfahren: Antragsfassung	12.04.2018
Index	Änderungen bzw. Ergänzungen	
		Planungsstand

Genehmigungsplanung: Unterlagen für eine Entscheidung nach §18 AEG

Vorhabenträger: DB Station&Service AG Regionalbereich Mitte Weilburger Straße 22 60326 Frankfurt am Main Frankfurt a.M., Ort, Datum, Unterschrift	Vorhabenträger (Projektleitung): DB Station&Service AG Regionalbereich Mitte Weilburger Straße 22 60326 Frankfurt am Main Frankfurt a.M., Ort, Datum, Unterschrift	Planzeichen intern: A10 000 4 PLP-LP02 Auftrags-Nr.: G.01154.0038 <table border="1"> <thead> <tr> <th>gez.</th> <th>Datum</th> <th>Name</th> </tr> </thead> <tbody> <tr> <td></td> <td>04/2018</td> <td>M. Pauer</td> </tr> <tr> <td></td> <td>04/2018</td> <td>Laue</td> </tr> <tr> <td></td> <td>04/2018</td> <td>Gadegast</td> </tr> </tbody> </table>	gez.	Datum	Name		04/2018	M. Pauer		04/2018	Laue		04/2018	Gadegast
gez.	Datum	Name												
	04/2018	M. Pauer												
	04/2018	Laue												
	04/2018	Gadegast												
Planverfasser/Planung: BPR Dr. Schäpertöns Consult Stresemannallee 30 60596 Frankfurt am Main Telefon +49 69 870044-0 Telefax +49 69 870044-70 Frankfurt a.M., Ort, Datum, Unterschrift	Vorhaben: Bf Bruchköbel, Modernisierung und barrierefreier Ausbau der Verkehrsstation	Höhenystem: DB_Ref Koordinatensystem: DB_Ref Ursprungsplan: 12.04.2018 Blattgröße: 970x297 Maßstab: 1:500												

Planart: Lageplan
 Planinhalt: Lageplan - Rückbau
 Bf Bruchköbel, Strecke 3742 km 21,6+61 bis 21,8+89