



- Legende**
- Planung**
    - Erschließungsfläche
    - Fahrbahn (Asphalt)
    - Rinne / Pendeltinne
    - Dammböschung
    - ungebundene Deckschicht
    - Mulde mit Fließrichtung
    - Bauwerk / Grundfläche
    - Bauwerk
    - Bau-km
    - Entwässerungsgraben
    - Schutzzone
    - Anpassung
    - Gehweg
    - gemeinsamer Geh- und Radweg
    - Rasengitter
    - gepflasterte Fläche (Pflaster: Stufen o.ä.)
    - Zufahrt mit Bordabsenkung
    - Bord
    - Bordabsenkung
    - Schutzwand
    - Geländer
    - Zaun
    - Palisaden
    - Schranke
    - Baufeldgrenze
    - baufeldweises Provisorium
  - Verwaltung**
    - Verwaltungsgrenze
    - Flurgrenze
    - Flurstück
  - Entwässerung**
    - Regenwasserkanal mit Schachtrummern und Angabe von Fließrichtung, Material, Dimension, Länge und Gefälle (Promille)
    - Drainageleitung
    - Straßenablauf 300x500
    - Wasserbauplastler
  - Beleuchtung**
    - vorh. / Rückbau Straßenbeleuchtung
    - planierter Signalgeber
    - geplantes Fundament mit Signalmast
  - Barrierefreiheit**
    - Sperrefeld
    - Auffangtrichter
    - Richtungsfeld
  - Sonstiges**
    - geplanter Gebäuderaum
    - Rückbau Stützwand
  - Regelungsverzeichnis**
    - 1.15
    - Nr. im Regelungsverzeichnis

 

**Grundlagen der Lageplanerstellung**

- Topographische Bestandsaufnahme: Hessen Mobil - PG 13.01 Sachgebiet Vermessung, Lageskizze: GK 100, Höhenstatus: NN 100
- Katasterdarstellung: Datengrundlage: Hessische Verwaltung für Bodenmanagement und Geoinformation
- Bestandsdarstellung: Werten auf Grundlage analoger Pläne der Betreiber durch Digitalisierung übernommen. Eine grafische Überprüfung der Vollständigkeit und Lagerfähigkeit hat nicht stattgefunden.

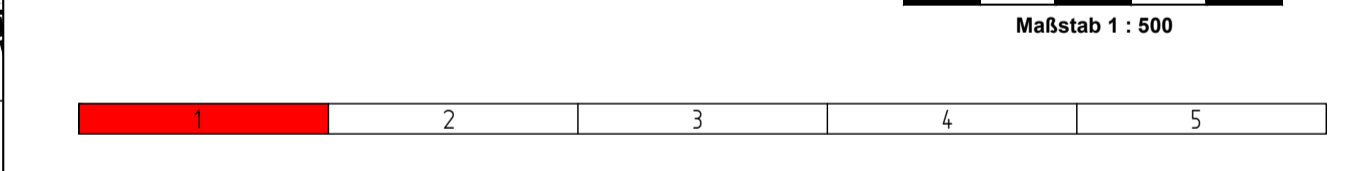

| Nr. | Art der Änderung | Datum | Zeichen |
|-----|------------------|-------|---------|
|     |                  |       |         |
|     |                  |       |         |

|   |  |   |
|---|--|---|
| <b>Battenberg &amp; Koch GBR</b><br>w. und s. Battenberg 1, Bretzfeld<br>Hessen 61251 Bad Hersfeld<br>Tel. 066297964810<br>Fax 066297964819 | Planungs- und Bauingenieur<br>VERKEHRSS- , TEF- UND WASSERBAU<br>Neuenstein 11<br>36251 Bad Hersfeld | bearbeitet<br>gezeichnet<br>geprüft<br>Datum<br>Zeichen |
|---|--|---|

**FESTSTELLUNGSENTWURF**

Straße: K 904  
 K 904 zw. NK 5820 019 u. NK 5720 066 Stw. 0,000 - 0,655  
 K 862 zw. NK 5820 044 u. NK 5820 019 Stw. 0,811 - 0,786  
 und zw. NK 5820 019 u. NK 5820 044 Stw. 0,000 - 0,035

Umlage / Blatt-Nr. 112 / 1  
 Lageplan zum Regelungsverzeichnis  
 Maßstab: 1:500

|   |  |
|---|--|
| Aufgestellt:<br>Gelnhausen, den 25.04.2023<br>Hessen Mobil - Fachdienst Planung Mittelhessen- | K 904<br>Bahnübergangsbeseitigung in Gelnhausen/Halter - Meerholz<br>von Bau-km 0+007.313 bis Bau-km 0+675.000 |
| LA: <b>W&amp;T</b><br>Fachdezernatsleitung  | Datum<br>Zeichen   |

**Bauwerk 01 ASB-Nr: 5820-690**  
 Omega Brücke im Zuge der K904 über die Strecke 3677 neu (RiG)

Bau-km 0+493.444 - Achse K 904  
 Kr-Wi = variabel LW = 109,70 m  
 Stw. 25,07m-30,59m-25,73m-28,00m  
 LW und Stw. in Straßenachse K904)  
 BzG = 14,50 m LH ≥ 6,20 m

**Bauwerk 01.1 Stützmauer Nord**  
 ASB-Nr: 5820-690  
 Bau-km 0+394.000 bis 0+420.000  
 L = 25,00 m H = 0 bis 160m

**Bauwerk 01.2 Stützmauer Süd**  
 ASB-Nr: 5820-690  
 Länge = 46,00 m  
 Bau-km 0+410.000 bis 0+420.000  
 L = 10,00 m H = 0 bis 160m

**Bauwerk 02**  
 Schlossparkmauer im Bereich der Feuerwehr

**Bau-km 0+285 - 0+340**  
 Länge = 56,20 m  
 Höhe = 2,50 m

**Bauwerk 03 ASB-Nr: 5820-735**  
 Stützmauer an der K862 - K904

**Bau-km 0+015.500 - 0+110.450**  
 Länge = 94,95 m  
 Höhe = 1,00 m

Main-Kinzig-Kreis  
 Stadt Gelnhausen  
 Gemarkung Meerholz  
 Flur 12

Main-Kinzig-Kreis  
 Stadt Gelnhausen  
 Gemarkung Meerholz  
 Flur 11

Main-Kinzig-Kreis  
 Stadt Gelnhausen  
 Gemarkung Meerholz  
 Flur 10

Main-Kinzig-Kreis  
 Stadt Gelnhausen  
 Gemarkung Halter  
 Flur 5

Main-Kinzig-Kreis  
 Stadt Gelnhausen  
 Gemarkung Halter  
 Flur 4

