


Legende

- Gemarkungsgrenze
- Flurgrenze
- Flurstücksgrenze
- Flurstücksnummer
- Bestand
- Planung (nachrichtlich)
- Achsbezeichnung
- tangierende Planung (nachrichtlich)
- Rückbau (zur Planfeststellung beantragt)
- Wasserschutzgebiete (WSG) (nachrichtlich)
- Brunnen (WSG I) (nachrichtlich)
- Grenze WSG II und WSG III (nachrichtlich)
- Grenze Heilquellenschutzgebiet (nachrichtlich)
- Grenze Bebauungsplan (nachrichtlich)
- Bebauungsplan (nachrichtlich)
- Grenze Vorbehaltsgebiet (nachrichtlich)
- Grenze Vorrangfläche (nachrichtlich)
- Grenze Landschaftsschutzgebiet (nachrichtlich)
- Planänderung (Antragsfassung)
- Schutzstreifen um Freileitungen inkl. Maststandorten (nachrichtlich)
- Überschwemmungsgebiet (nachrichtlich)
- Plangrundlagen:
 - Amtliches Liegenschaftskatasterinformationssystem Stand 09/2022
 - Topografie Stand 09 / 2013 bis 2019
 - IVL Pläne Stand 2020
 - Leitungstrassenbestandsauskunft Stand 11/2019
 - Weitere spezifische Plangrundlagen siehe Erläuterungsbericht

2. Änderung

Regionaltangente West

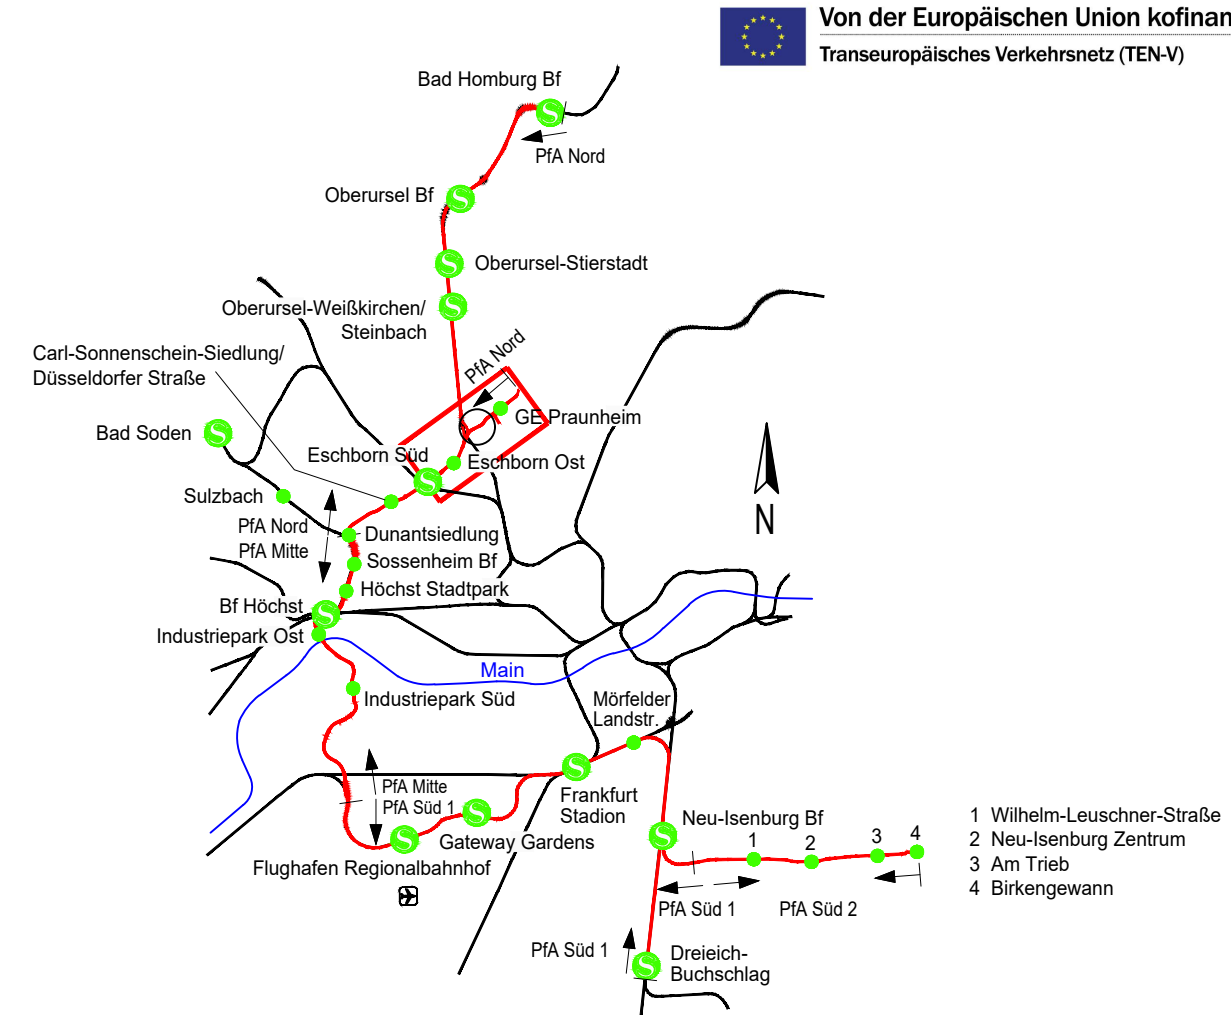

Geprüft gemäß BOSTrab			
Frankfurt/M, den 17.10.2024		gez. Jürgen Baum	
		Lagesystem: DB_REF	
		Höhensystem: DB_REF (DHHN92)	
		Datum	Name
		bearb.	17.10.2024
		gez.	JR
		gepr.	17.10.2024
			OJ

Genehmigungsplanung

Vorhabenträger		Planverfasser	
 RTW Planungsgesellschaft mbH Stiftstraße 9-17 60313 Frankfurt		  Ingenieurgesellschaft Schüller-Plan / Krebs+Kiefer o/o Schüller-Plan Ingenieurgesellschaft mbH Lindleystraße 11 60314 Frankfurt	
Frankfurt/M, den 17.10.2024		Frankfurt/M, den 17.10.2024	
gez. Horst Amann		gez. I.A. Jascha Romanowski	
Maßstab 1:5000		Übersichtslageplan Praunheim Ost / Eschborn Mitte	
Format 1084x362 mm		Bau-km 2.1+46 - 5.0+68	
Anlage		4.1	
Blatt		010	
Ausgabe vom 17.10.2024			
Planaufsteller	Phase	Gewerk	Planart
ISK	4	OV	UB
		PSP-Code	lfd. Nr.
		01_00_00_000	001
Index	Status	Format	
-	-	pdf	