



Legende


Bestand (nachrichtlich)	Umliegung
Schmutzwasserkanal (SWK) Regenwasserkanal (RWK) Mischwasserkanal (MWK) Kanal mit Deckel (K)	SWK RWK MWK Kanal mit Deckel (K)
Trinkwasserversorgung (TW) Gasversorgung (Gas) Gasversorgung Hochdruck (Gas HD) Fernmeldeleitung (FL) Lichtwellenleiter (LWL) Leitungen Deutsche Bahn (DB) Elektrizitätsversorgung (KW) Hochspannungsleitung (KV) Bel	< DN300 TW ≥ DN300 < DN300 Gas ≥ DN300 FL LWL DB KW KV Bel
Straßenbeleuchtung (Bel) öffentliche Fernmelde- und Steuerleitungen Informations- und Kommunikationstechnik (IKT) Bandschutz Fernmeldeanlagen (FT) Verkehrssignalanlagen (VSA) Fernheizung (FH) private Leitungen (PRV) Schutzrohr Rückbau / Stilllegung	IKT-FT VSA FH < DN300 PRV ≥ DN300 Schutzrohr Rückbau / Stilllegung
Gemarkungsgrenze Flurgrenze Flurstücksgrenze Flurstücksnummer Bestand Planung (nachrichtlich) tangierende Planung (nachrichtlich) Rückbau Wasserschutzgebiete (WSG) (nachrichtlich) Brunnen (WSG I) (nachrichtlich) Grenze WSG II und WSG III (nachrichtlich) Grenze Bebauungsplan (nachrichtlich) Grenze Vorbehaltsgelände (nachrichtlich) Grenze Voranlagende (nachrichtlich) Grenze Landschaftsschutzgebiet (nachrichtlich) Schutzstreifen um Freileitungen inkl. Maststandorten (nachrichtlich) Überschwemmungsgebiet (nachrichtlich)	40/32 WSG II WSG III Bebauungsplan Vorbehaltsgelände Voranlagende Landschaftsschutzgebiet Schutzstreifen Überschwemmungsgebiet

Hinweis:
- Grundlage dieses Planes sind die Stellungnahmen der Ver- und Entsorgungsunternehmen. Alle in diesem Plan dargestellten Leitungen wurden aus den übergebenen Plänen grafisch übertragen. Bereits die Grundlagen verweisen auf mögliche Ungenauigkeiten.
- Die eingezeichnete Leitungsbildung dient nur zu Übersichtszwecken.
- Eine Gewähr für Vollständigkeit ist nicht gegeben.
- Die Auftragsabgrenzung ist vor Beginn der Erdarbeiten beim Rechtsträger/Grundstückseigentümer einzuholen. Der exakte Verlauf aller Kabel und Leitungen ist örtlich zu ermitteln. Gegebenenfalls sind im Vorfeld bzw. für weitere planerische Überlegungen Suchschärfe zur genaueren Umgebungserkundung auszuführen.
- Bauwerke und Verbau sind nachrichtlich dargestellt.
- Dauerhaft nicht mehr benötigte Trassen sind nach Möglichkeit auszubauen.
- Bei Trassenminderdeckung unter 1,5 m ist ein Trassenschutz in Abstimmung mit den jeweiligen Trassenbetreibern vorzusehen.
- Die Umliegungskonzepte berücksichtigen bestehende Trassen gemäß Planauskunft. Die gemäß Planauskunft geplanten Trassen finden in den Umliegungskonzepten keine Berücksichtigung. Die diesbezüglichen Planvorhalten der Trassenbetreiber sind durch die Trassenbetreiber unter Berücksichtigung der Regionaltangente West entsprechend anzupassen.
- Es sind die Endzustände der jeweiligen Leitungstrassenanordnung dargestellt.

Plangrundlagen:
- Amtliches Liegenschaftskatasterinformationssystem Stand 11/2019
- Topografie Stand 09/2013 bis 2019
- IVL Plane Stand 2020
- Leitungsstrassenbestandsauskunft Stand 01/2020
- Weitere spezifische Plangrundlagen siehe Erläuterungsbericht

999	Nummerierung gemäß Bauwerksverzeichnis Index a (siehe Anlage 12)
999	entfallende Nummerierung gemäß Bauwerksverzeichnis Index a (siehe Anlage 12)
999	Nummerierung gemäß Bauwerksverzeichnis Index a (siehe Anlage 12)
999	entfallende Nummerierung gemäß Bauwerksverzeichnis Index b (siehe Anlage 12)
999	Nummerierung gemäß Bauwerksverzeichnis Index b (siehe Anlage 12)

2. Änderung
Regionaltangente West / Pfa Nord

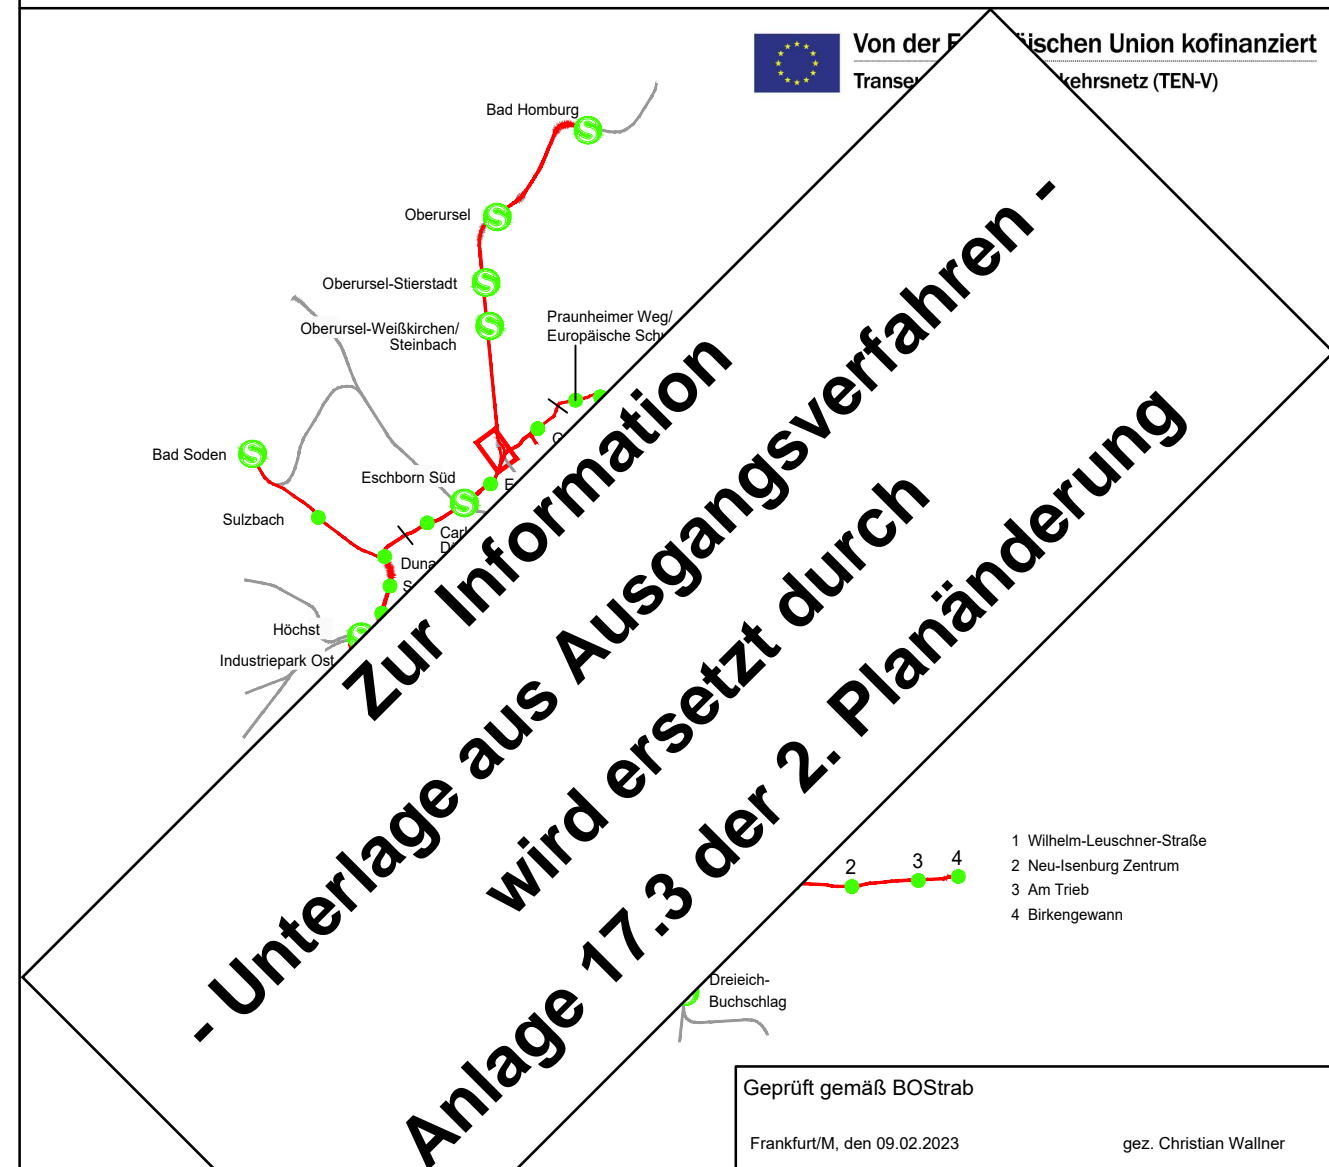

Zur Information
- Unterlage aus Ausgangsverfahren -
Anlage 17.3 der 2. Planänderung

Geprüft gemäß BOS/ab		gez. Christen Walter	
FrankfurtM, den 09.02.2023			
		Lageplan: DB REF	
		Hochwasser: DB REF (DHN80)	
		Datum: 07.02.2023	
		Name: [Name]	
		bearb. 07.02.2023	
		KM: [KM]	
		gez. 07.02.2023	
		KV: [KV]	
		gez. 07.02.2023	
		TN: [TN]	

Genehmigungsplanung

Vorhabenräger		Planverfasser					
 RTW REGIONALTANGENTE WEST RTW Planungsgesellschaft mbH Sohlstraße 9-17 60313 Frankfurt		   DB DB Engineering  PGRTW Planungsgesellschaft RTW Gewerbestraße 11 60314 Frankfurt					
FrankfurtM, den 09.02.2023		FrankfurtM, den 09.02.2023					
gez. Horst Anann		gez. I.A. Thorsten Meyer					
Maßstab 1:1000		Anlage 17.3b					
Format 1160x904 mm		Blatt 030					
Bau-km 3,3+82 - 3,7+60		Ausgabe vom 07.02.2023					
Planautor	Phase	Gewerk	Planart	PSP-Code	RS-Nr.	Index	Format
gpn	2	SW	LA	01_20_00_000	003	0	pdf