





Regierungsbezirk Darmstadt  
Kreis Darmstadt-Dieburg  
Gemeinde Münster  
Gemarkung Münster

Flur 9

3/21

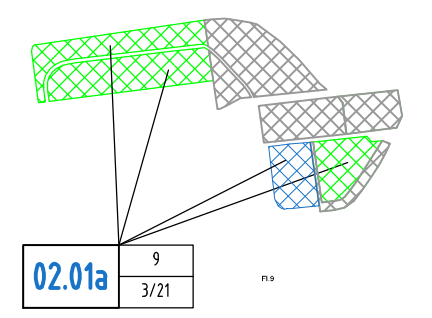

3/20

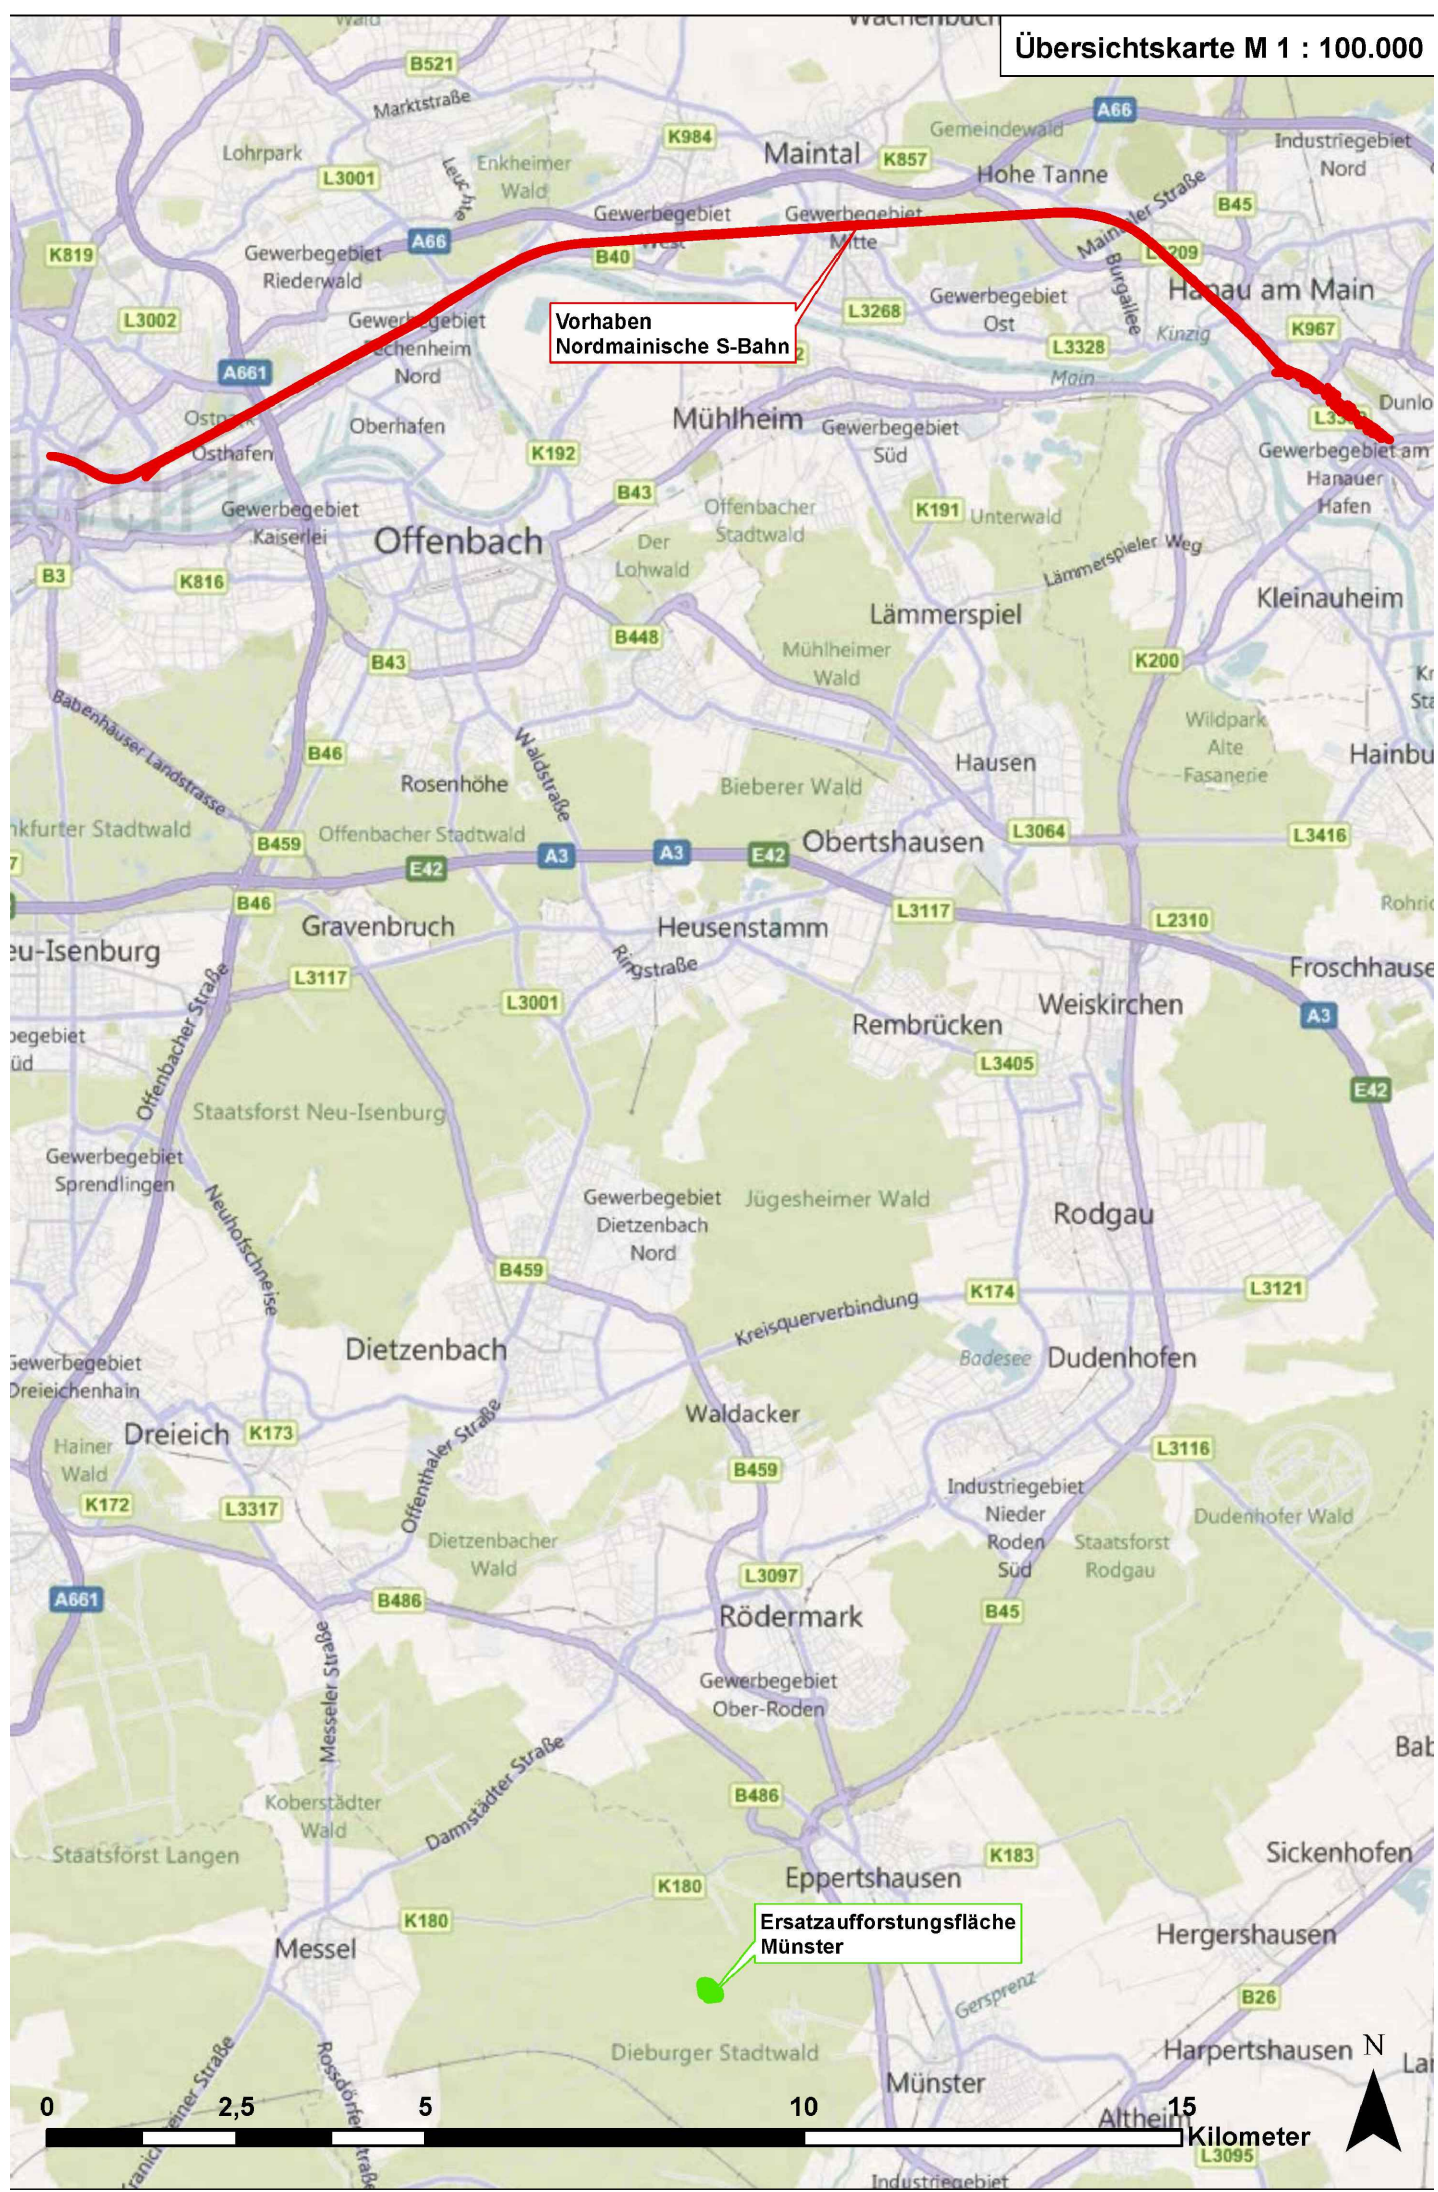

Allgemeine Zeichenerklärung


- 1. Planänderung
- 02.01 xx yy: Grunderwerbsnummer
- Flur: Flurstück
- Objektcode
- Blatt-Nr.
- Grunddienstbarkeit
- Grunddienstbarkeit
- nachrichtlich: Maßnahmenflächen
- Planfeststellungsabschnitt 1, Frankfurt und 2, Maintal
- Gemeindegrenze
- Gemarkungsgrenze
- Flurgrenze
- Flurstücksgrenze

Hinweis:  
Grunderwerbsnummer siehe Grunderwerbsverzeichnis Anlage 5.11a

Für Flurstücksgrenzen ist das hinterlegte Kataster (schwarz) maßgebend.  
Der hinterlegte Vermessungsplan der DB (grau) dient nur zur Information.

Anlage 5.3.2a  
geändert

a	Grunderwerbsnummer und Legende angepasst; Plankopf aktualisiert	Weiß
Index:	Änderungen bzw. Ergänzungen	Name:
	(Genehmigungsvermerk des EBA)	Datum:

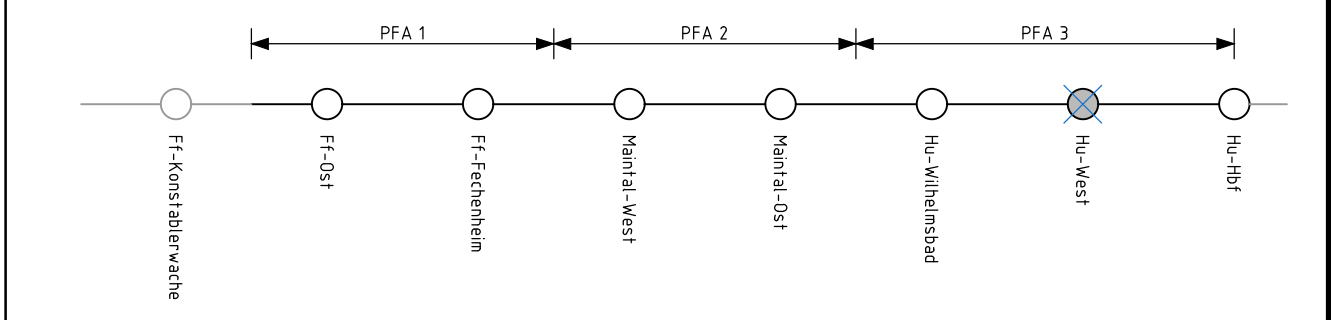

Unterlage für eine Entscheidung nach § 18 AEG

Auftraggeber:		Planverfasser:		<div>DB</div>		Auftrag-Nr.:	
DB Engineering & Consulting GmbH		DB Engineering & Consulting GmbH				Datum	
Region Mitte		Region Mitte				Name	
Planung Frankfurt		Planung Frankfurt				gez.	
ITV-Mi-P-FFM		ITV-Mi-P-FFM				08/12	
Hahnstraße 52		Hahnstraße 52				Fellwock	
60528 Frankfurt/Main		60528 Frankfurt/Main				bearb.	
Frankfurt/Main, 05.08.2020, gez. I. A. S. Kontopoulos		Frankfurt/Main, 05.08.2020, gez. I. A. S. Kontopoulos				08/12	
Ort, Datum, Unterschrift		Ort, Datum, Unterschrift				Stumm	
DB Netz AG und DB S&S AG		DB Netz AG und DB S&S AG		<div>DB</div> <b>NETZE</b>		gepr.	
vertreten durch:		vertreten durch:				08/13	
DB Netz AG		DB Netz AG				Klingenberg	
ING-Mi-N		ING-Mi-N				5.3.2a	
Pfarrer-Perabo-Platz 4		Pfarrer-Perabo-Platz 4				Plan-Nr.:	
60326 Frankfurt/Main		60326 Frankfurt/Main				5.3.2a	
Frankfurt/Main, 05.08.2020, gez. I.V. B. Baser		Frankfurt/Main, 05.08.2020, gez. I.V. B. Baser				Planart:	
Ort, Datum, Unterschrift		Ort, Datum, Unterschrift				Planzeichen:	
1:10.000		1:10.000				Blattgr.:	
1:10.000		1:10.000				420 x 970 mm	
Grunderwerbsplan		Grunderwerbsplan				Einwirkungen (Lastmodelle):	
Trassenferne LBP-Maßnahmen		Trassenferne LBP-Maßnahmen				Höhen- und Koordinatensystem	
Ersatzaufforstungsfläche Münster		Ersatzaufforstungsfläche Münster					
Projekt: S-Bahn Rhein-Main, Nordmainische S-Bahn							
Strecke: Planfeststellungsabschnitt 3 – Hanau							
Strecke		Kilometer		Brückennummer			
x		x					
		Kennzahl					