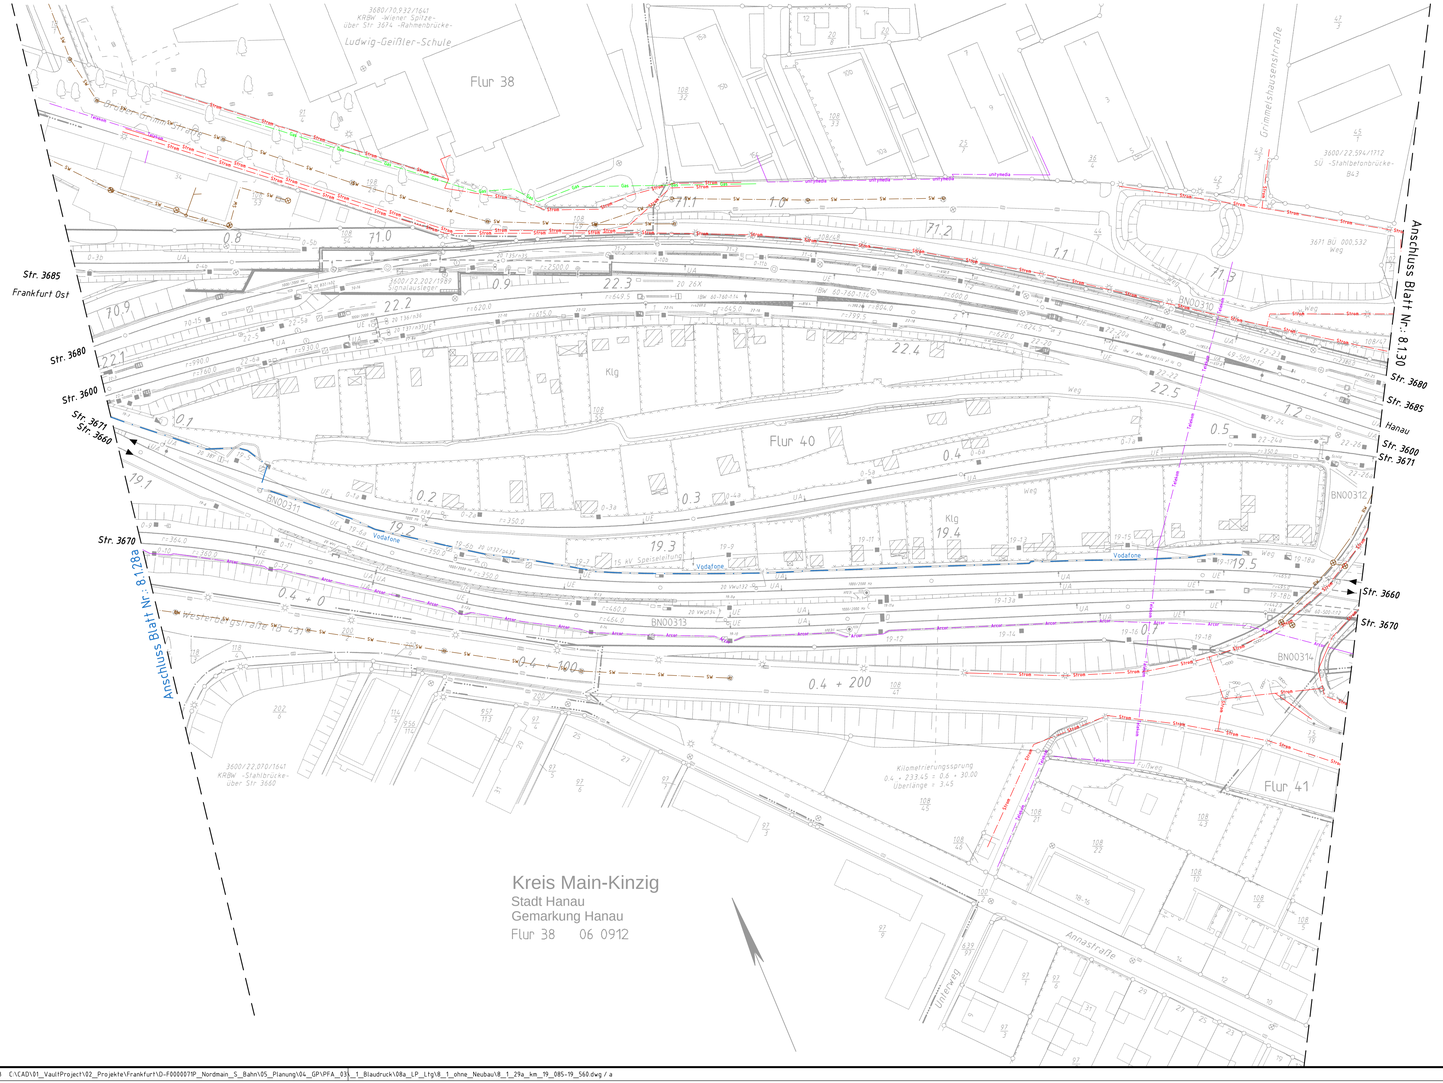

Anlage 8.1.29a
geändert

Index:	Änderungen bzw. Ergänzungen	Name:	Datum:
a	Vodafone Bestandsleitung ergänzt	Ritz	06.02.2017

(Genehmigungsvermerk des EBA)

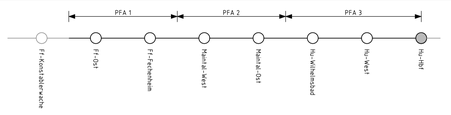

Unterlage für eine Entscheidung nach § 18 AEG

Auftragnehmer:

Planverfasser:
DB Engineering & Consulting GmbH
Region Mitte
Planung Frankfurt
I.ING-MI-P-FFM
Hahnstraße 52
60528 Frankfurt/Main

Frankfurt/Main, 05.08.2020 gez. i. A. S. Kontopoulos
Ort, Datum, Unterschrift

Bauherr:
DB Netz AG
Regionalbereich Mitte
Fachplanung sonstige Gewerke
Pförrer-Perabo-Platz 4
60326 Frankfurt/Main

DB Netz AG und DB S&S AG vertreten durch:
DB Netz AG
I.NG-MI-N
Hahnstraße 49
60528 Frankfurt/Main

Frankfurt/Main, 05.08.2020 gez. i. V. B. Baser
Ort, Datum, Unterschrift

	Datum	Name
gez.	07/13	Mummert
bearb.	07/13	Klingenberg
gepr.	07/13	Kirmse

Auftrag-Nr.:

Plan-Nr.: 8.1.29a

Planart:

Planzeichen:

Blattgr.: 597 x 970 mm

Einwirkungen (Lastmodelle):

Höhen- und Koordinatensystem

Maßstab: 1:1000

Leitungslageplan - Bestand

Strecke 3660 : km 19,085 - km 19,560
Strecke 3660 : km 22,098 - km 22,575
Strecke 3680 : km 70,887 - km 71,374

Projekt: S-Bahn Rhein-Main, Nordmainische S-Bahn

Strecke: Planfeststellungsabschnitt 3 - Hanau

Strecke	Kilometer	Kennzahl	Brückennummer
x	x		

Allgemeine Zeichenerklärung

- Ergänzung Vodafone Leitung
- Strom
- Gas
- Trinkwasser
- Schmutzwasser
- Mischwasser
- Regenwasser
- Fernmelde
- Fernmelde
- Fernmelde
- Fernwärme
- stillgelegte Leitung