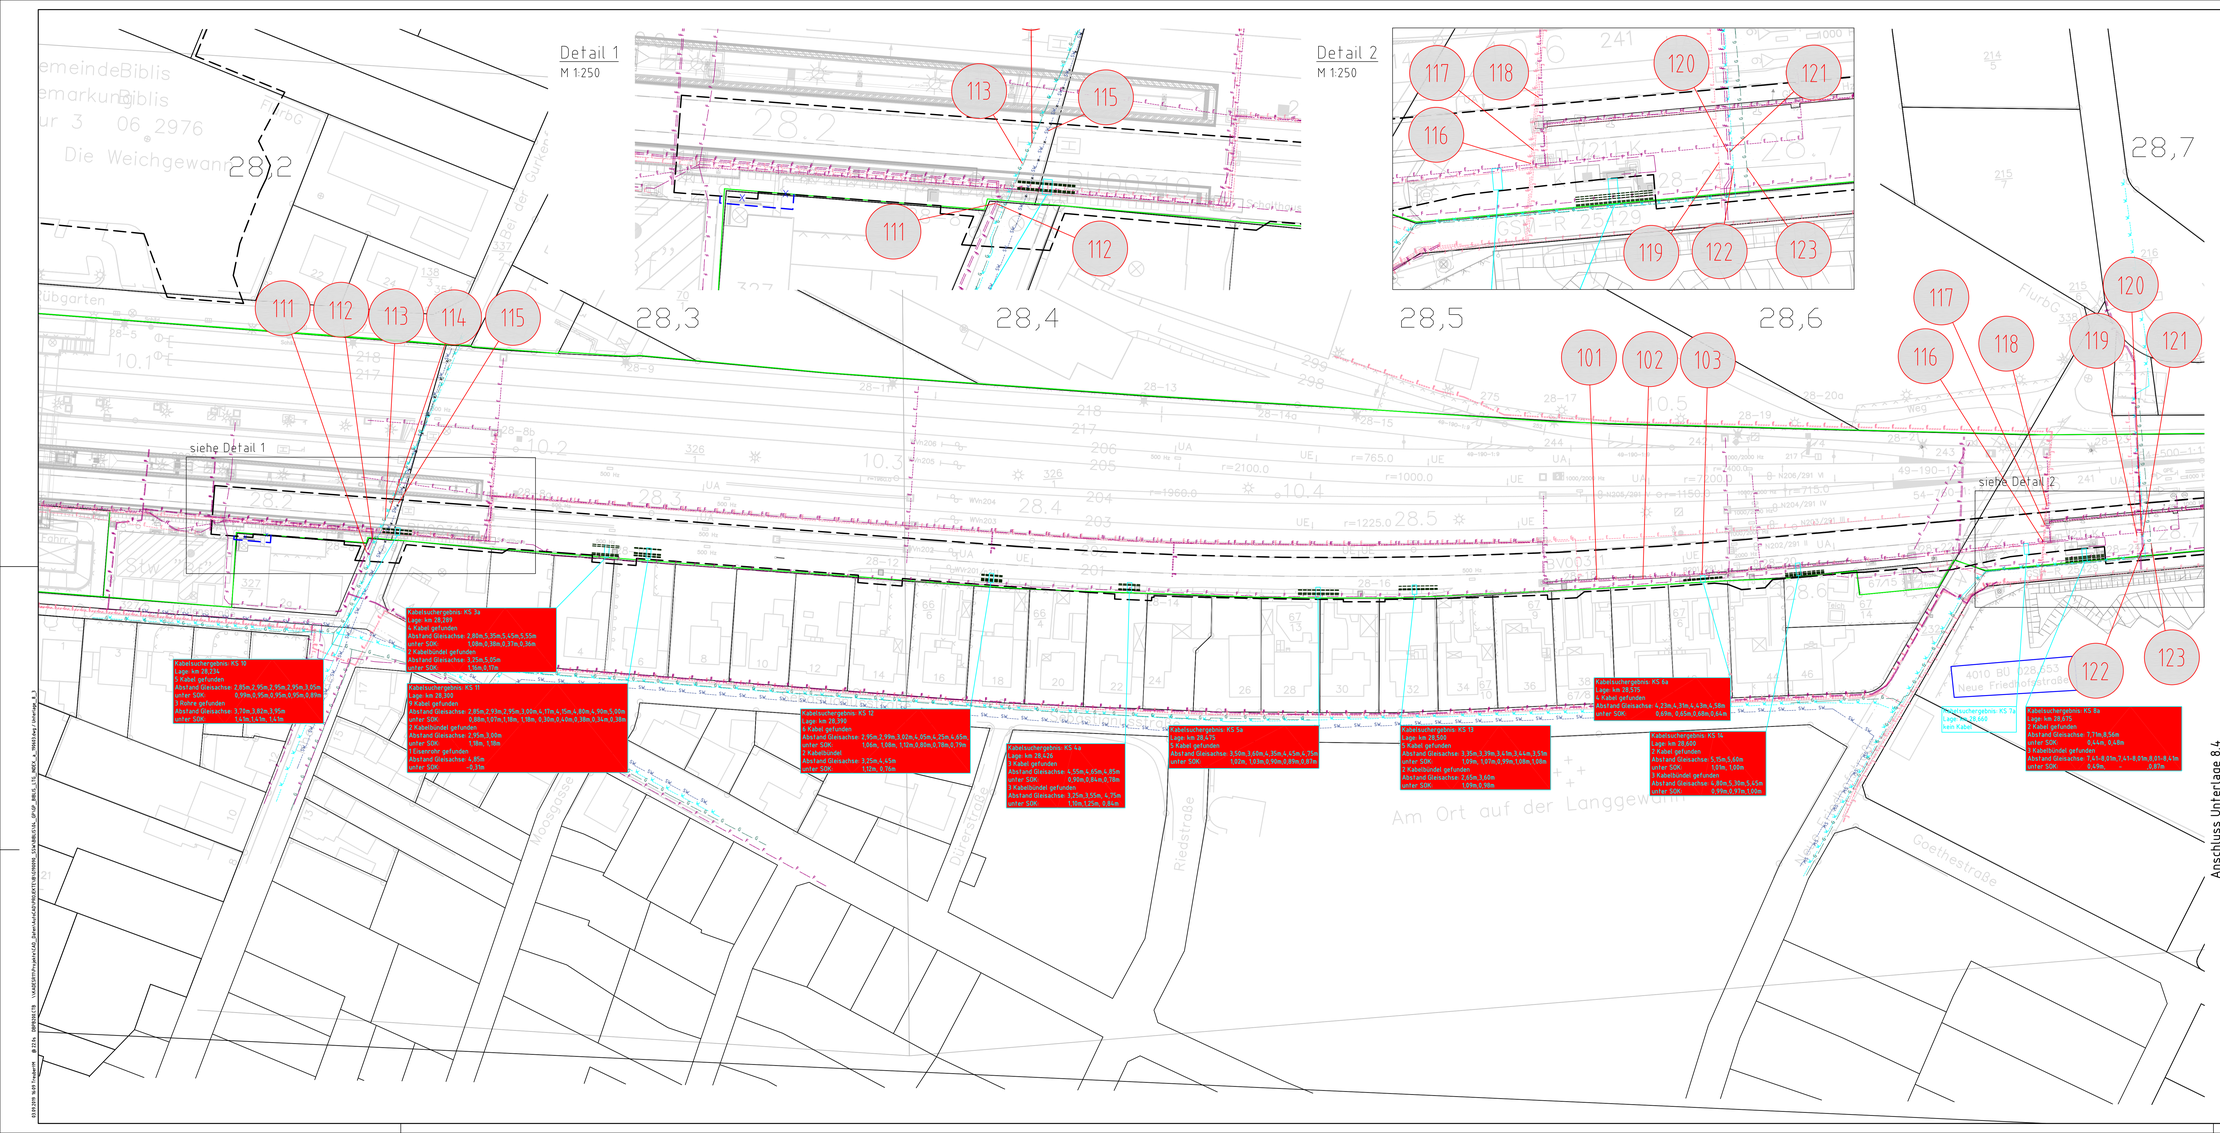

Legende:

- Bestand (einschließlich DB-Kataster)
- äußere Grenze der vorhabenträgereigenen Grundstücke
- Planfeststellungsgrenze
- Flurstückgrenze (amtliches Kataster)
- (Nr) laufende Nummer des Bauwerksverzeichnisses

Versorgungseinrichtung

vorhanden

- W Trinkwasser
- SW Schmutzwasser
- F Fernmeldeleitung
- G Gasleitung
- Schutzstreifen Gasleitung
- E-Leitung
- Stillgelegte Leitungen

Nicht nummerierte Kabel und Leitungen liegen außerhalb des Baufeldes und sind von der Baumaßnahme nicht betroffen.

1. Änderung

Unterlage 8.3

Genehmigungsvermerk Eisenbahn-Bundesamt

Übersichtsskizze

Index	Änderungen bzw. Ergänzungen	Planungsstand
a	Ausgangsverfahren: 1.Änderung im Verfahren	03.06.2019
0	Ausgangsverfahren: Antragsfassung	27.02.2018

Genehmigungsplanung: Unterlage für eine Entscheidung nach § 18 AEG

Vorhabenträger:
DB Netz AG
Regionalbereich West
I NI-W-NAU
Schwarzwaldstr. 82
76137 Karlsruhe

03.06.2019 Datum — Unterschrift

Planverfasser:
DB Engineering & Consulting GmbH
Region Deutschland Südwest
Planung Bautechnik I TP-SW-P-KAR (K)
Schwarzwaldstraße 82
76137 Karlsruhe

03.06.2019 Datum — Unterschrift

	Datum	Name
gez.	09.2017	I.EHRHARDT
bearb.	09.2017	A.MERZ/E.M.SCHEEL
gepr.	09.2017	M.HAASE

Planzeichen Nr.	Bw
Projekt-Nr.	G190093
Höhensystem	DHHN 12
Koordinatensystem	DB_Ref
Ursprungsplan	IVL 4010 BU, BV
Blattgröße	1350x594
Maßstab	1:500, 1:250

Vorhaben:

Lärmsanierung an Schienenwegen des Bundes

Abschnitt Biblis
km 27,042 bis km 29,445

Planart: Kabel- und Leitungslageplan

Planinhalt:

Lärmschutzwand 2a+2b
km 28,190-28,638 r.d.B. / km 28,652-29,266 r.d.B.
Strecke 4010, Mannheim-Frankfurt Stadion, km 28,140-28,700

Anschluss Unterlage 8.4

03.06.2019 14:09:19 Projekt: 0 Stille: 0099010170 V:\AUFTRAEGE\Projekte\LVA_Datenhaltung\DOKUMENTE\BERICHTE_STUDIEN\TEXTE_GRUP_BERI_TA_BERI_A_190603.docx / Unterlage_8_3