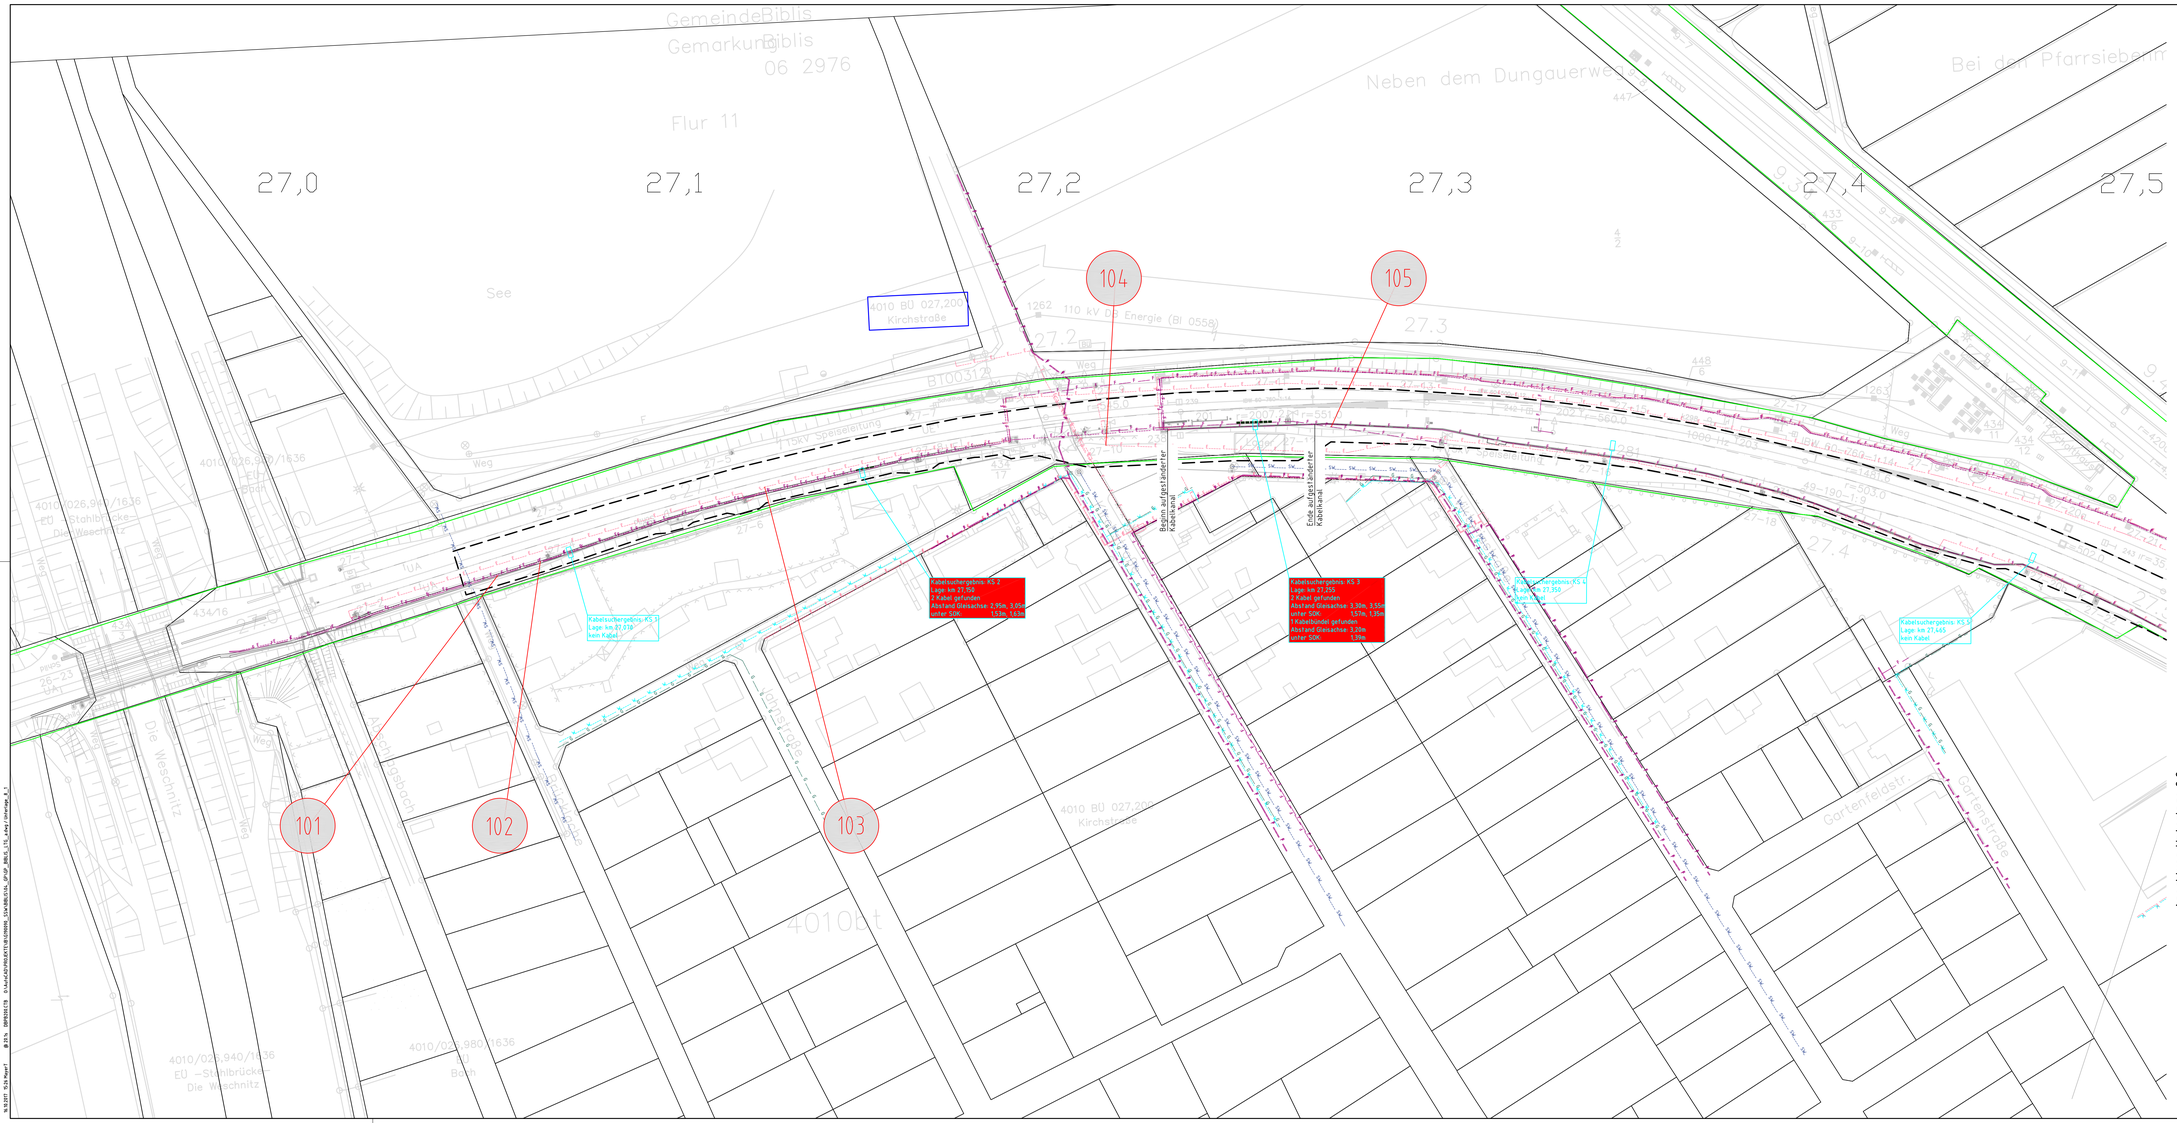

Unterlage 8.1

Anschluss Unterlage 8.2

Genehmigungsvermerk Eisenbahn-Bundesamt

Übersichtsskizze

Gemeinde Biblis
Gemarkung Biblis

8.1 8.2 8.3 8.4

Index	Änderungen bzw. Ergänzungen	Planungsstand
0	Ausgangsverfahren: Antragsfassung	16.10.2017

Genehmigungsplanung: Unterlage für eine Entscheidung nach § 18 AEG

Vorhabenträger:
DB Netz AG
Regionalbereich West
I.NBV-W-NAU
Schwarzwaldstr. 82
76137 Karlsruhe

16.10.2017 Datum Unterschrift

Planverfasser:
DB Engineering & Consulting GmbH
Region Deutschland Südwest
Planung Bautechnik I.TP-SW-P-KAR (W)
Schwarzwaldstraße 82
76137 Karlsruhe

16.10.2017 Datum Unterschrift

	Datum	Name
gez.	09.2017	I.EHRHARDT
bearb.	09.2017	A.WEIDELE-M.SCHEEL
gepr.	09.2017	M.HAASE

Planzeichen Nr.: Bw
Projekt-Nr.: G190093
Höhensystem: DHHN 12
Koordinatensystem: DB_Ref
Ursprungsplan: IVL 4010 BU, BV
Blattgröße: 1350x594
Maßstab: 1:500

Vorhaben:
Lärmsanierung an Schienenwegen des Bundes
Abschnitt Biblis
km 27,042 bis km 29,445

Planart: Kabel- und Leitungslageplan

Planinhalt:
Lärmschutzwand 1a+1b
km 27,047–27,195 r.d.B. / km 27,212–27,941 r.d.B.
Strecke 4010, Mannheim–Frankfurt Stadion, km 26,916–27,500

16.10.2017 15:24 Hauer1 B 35% 1000001578 S:\AA\ACP\KA\EXT\BU\0000000_1\5x\1000001578_gROP_BW35_1.5_A4x1.dwg Unterlage_8.1