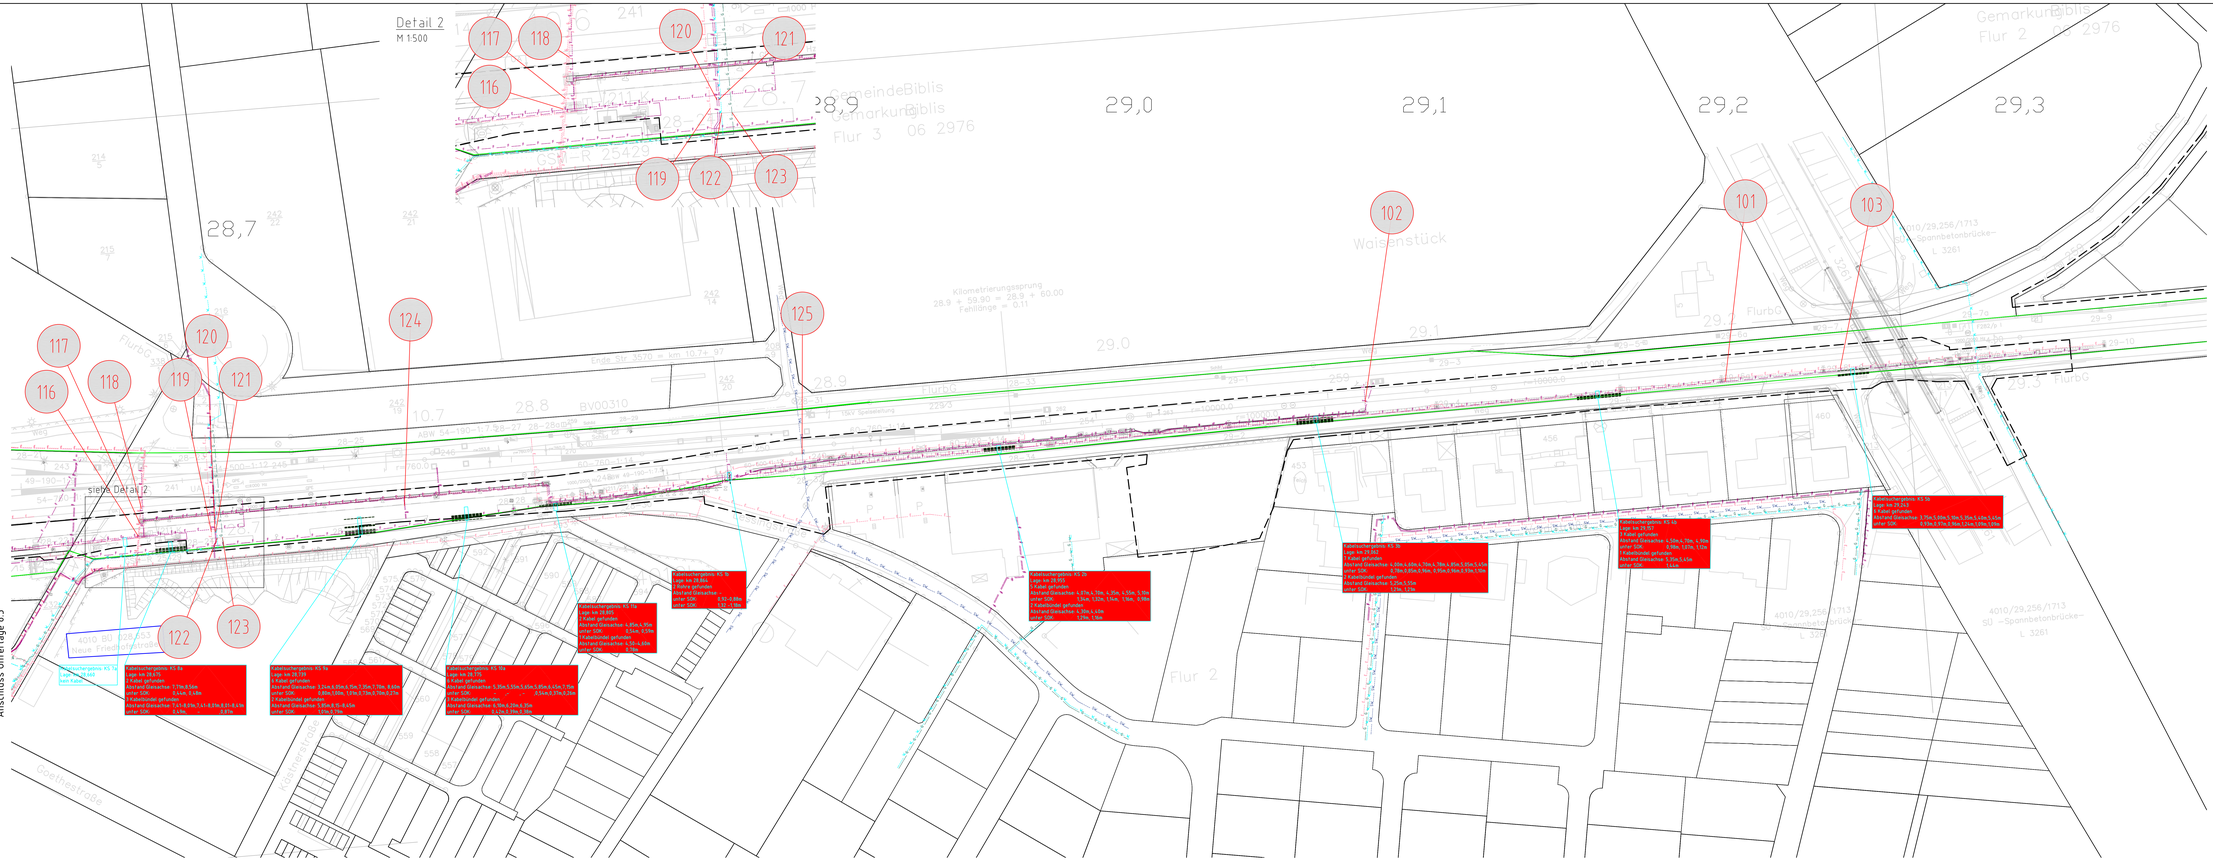
Detail 2
M 1:500
Anschluss Unterlage 8.3
siehe Detail 2
Kilometrierungssprung
28,9 + 59,90 = 28,9 + 60,00
Fehllänge = 0,11
Gemeinde Biblis
Gemarkung Biblis
Flur 2
Flur 3
Waisenstück
Goethestraße
Mühlenstraße
Kabelverlegebox KS 1a
Lage: km 28,675
1 Kabel gefunden
Abstand Gleisachse: 1,75m 8,66m
unter SOK: 0,44m 0,44m
2 Kabelbünde gefunden
Abstand Gleisachse: 7,47m 8,91m 7,41m 8,91m 8,41m
unter SOK: 0,44m 0,81m
Kabelverlegebox KS 1b
Lage: km 28,725
1 Kabel gefunden
Abstand Gleisachse: 1,75m
unter SOK: 0,44m
2 Kabelbünde gefunden
Abstand Gleisachse: 5,25m 8,75m 8,45m
unter SOK: 1,05m 0,79m
Kabelverlegebox KS 1c
Lage: km 28,775
1 Kabel gefunden
Abstand Gleisachse: 1,75m 5,25m 5,05m 5,85m 6,05m 7,95m
unter SOK: 0,44m 0,44m 0,44m 0,44m 0,44m 0,44m
2 Kabelbünde gefunden
Abstand Gleisachse: 4,95m 8,25m 8,35m
unter SOK: 0,81m 0,79m 0,78m
Kabelverlegebox KS 2a
Lage: km 28,825
1 Kabel gefunden
Abstand Gleisachse: 1,75m
unter SOK: 0,44m
Kabelverlegebox KS 2b
Lage: km 28,875
1 Kabel gefunden
Abstand Gleisachse: 1,75m
unter SOK: 0,44m
Kabelverlegebox KS 3a
Lage: km 28,925
1 Kabel gefunden
Abstand Gleisachse: 1,75m
unter SOK: 0,44m
Kabelverlegebox KS 3b
Lage: km 28,975
1 Kabel gefunden
Abstand Gleisachse: 1,75m
unter SOK: 0,44m
Kabelverlegebox KS 3c
Lage: km 29,025
1 Kabel gefunden
Abstand Gleisachse: 1,75m 5,05m 5,35m 5,55m 5,65m 5,85m
unter SOK: 0,44m 0,44m 0,44m 0,44m 0,44m 0,44m
Kabelverlegebox KS 3d
Lage: km 29,075
1 Kabel gefunden
Abstand Gleisachse: 1,75m 5,05m 5,35m 5,55m 5,65m 5,85m
unter SOK: 0,44m 0,44m 0,44m 0,44m 0,44m 0,44m
Legende:
Bestand (einschließlich DB-Kataster)
äußere Grenze der vorhabenträgereigenen Grundstücke
Planfeststellungsgrenze
Flurstücksgrenze (amtliches Kataster)
lfd. Nr. laufende Nummer des Bauwerksverzeichnisses
Versorgungseinrichtung
vorhanden
Trinkwasser
Schmutzwasser
Fernmeldeleitung
Gasleitung
Schutzstreifen Gasleitung
E-Leitung
Stillgelegte Leitungen
Nicht numerierte Kabel und Leitungen liegen außerhalb des Baufeldes und sind von der Baumaßnahme nicht betroffen.
Unterlage 8.4
Übersichtskizze
Gemeinde Biblis
Gemarkung Biblis
B 1
B 2
B 3
B 4
0 Ausgangsunterlagen Anfragebeantwortung N 10.2017
Index Änderungen bzw. Ergänzungen Planungsstand
Genehmigungsplanung: Unterlage für eine Entscheidung nach § 18 AEG
Vorhabenträger
DB Netz AG
Regionalbereich West
I.NG-W-MSJ
Mainzer Straße 42
54317 Karlsruhe
N 10.2017
Datum Unterschrift
DB NETZE
Planverfasser
DB Engineering & Consulting GmbH
Ingenieurbüro Schienenwege
Planung Bayreuther / Fr.-Ge.-Fr.-Kalt-Str.
Mainzer Straße 42
76137 Karlsruhe
N 10.2017
Datum Unterschrift
DB
Projekt-Nr. DE
Projekt-Nr. G990093
Datum Name
bearb. 09.2017 CHRHARDT
gepr. 09.2017 K.WEIDELICH-SCHEEL
gen. 09.2017 PHHAASE
Höhensystem DHHN 12
Koordinatensystem DB_Ref
Ursprungsplan IVC_GEB BU_BV
Blattgröße 1730x594
Maßstab 1:500, 1:250
Vorhaben
Lärmsanierung an Schienenwegen des Bundes
Abschnitt Biblis
km 27,042 bis km 29,445
Planart
Kabel- und Leitungslageplan
Planinhalt
Lärmschutzwand 2b
km 28,652–29,266 r.d.B.
Strecke 4010, Mannheim-Frankfurt Stadion, km 28,625–29,360