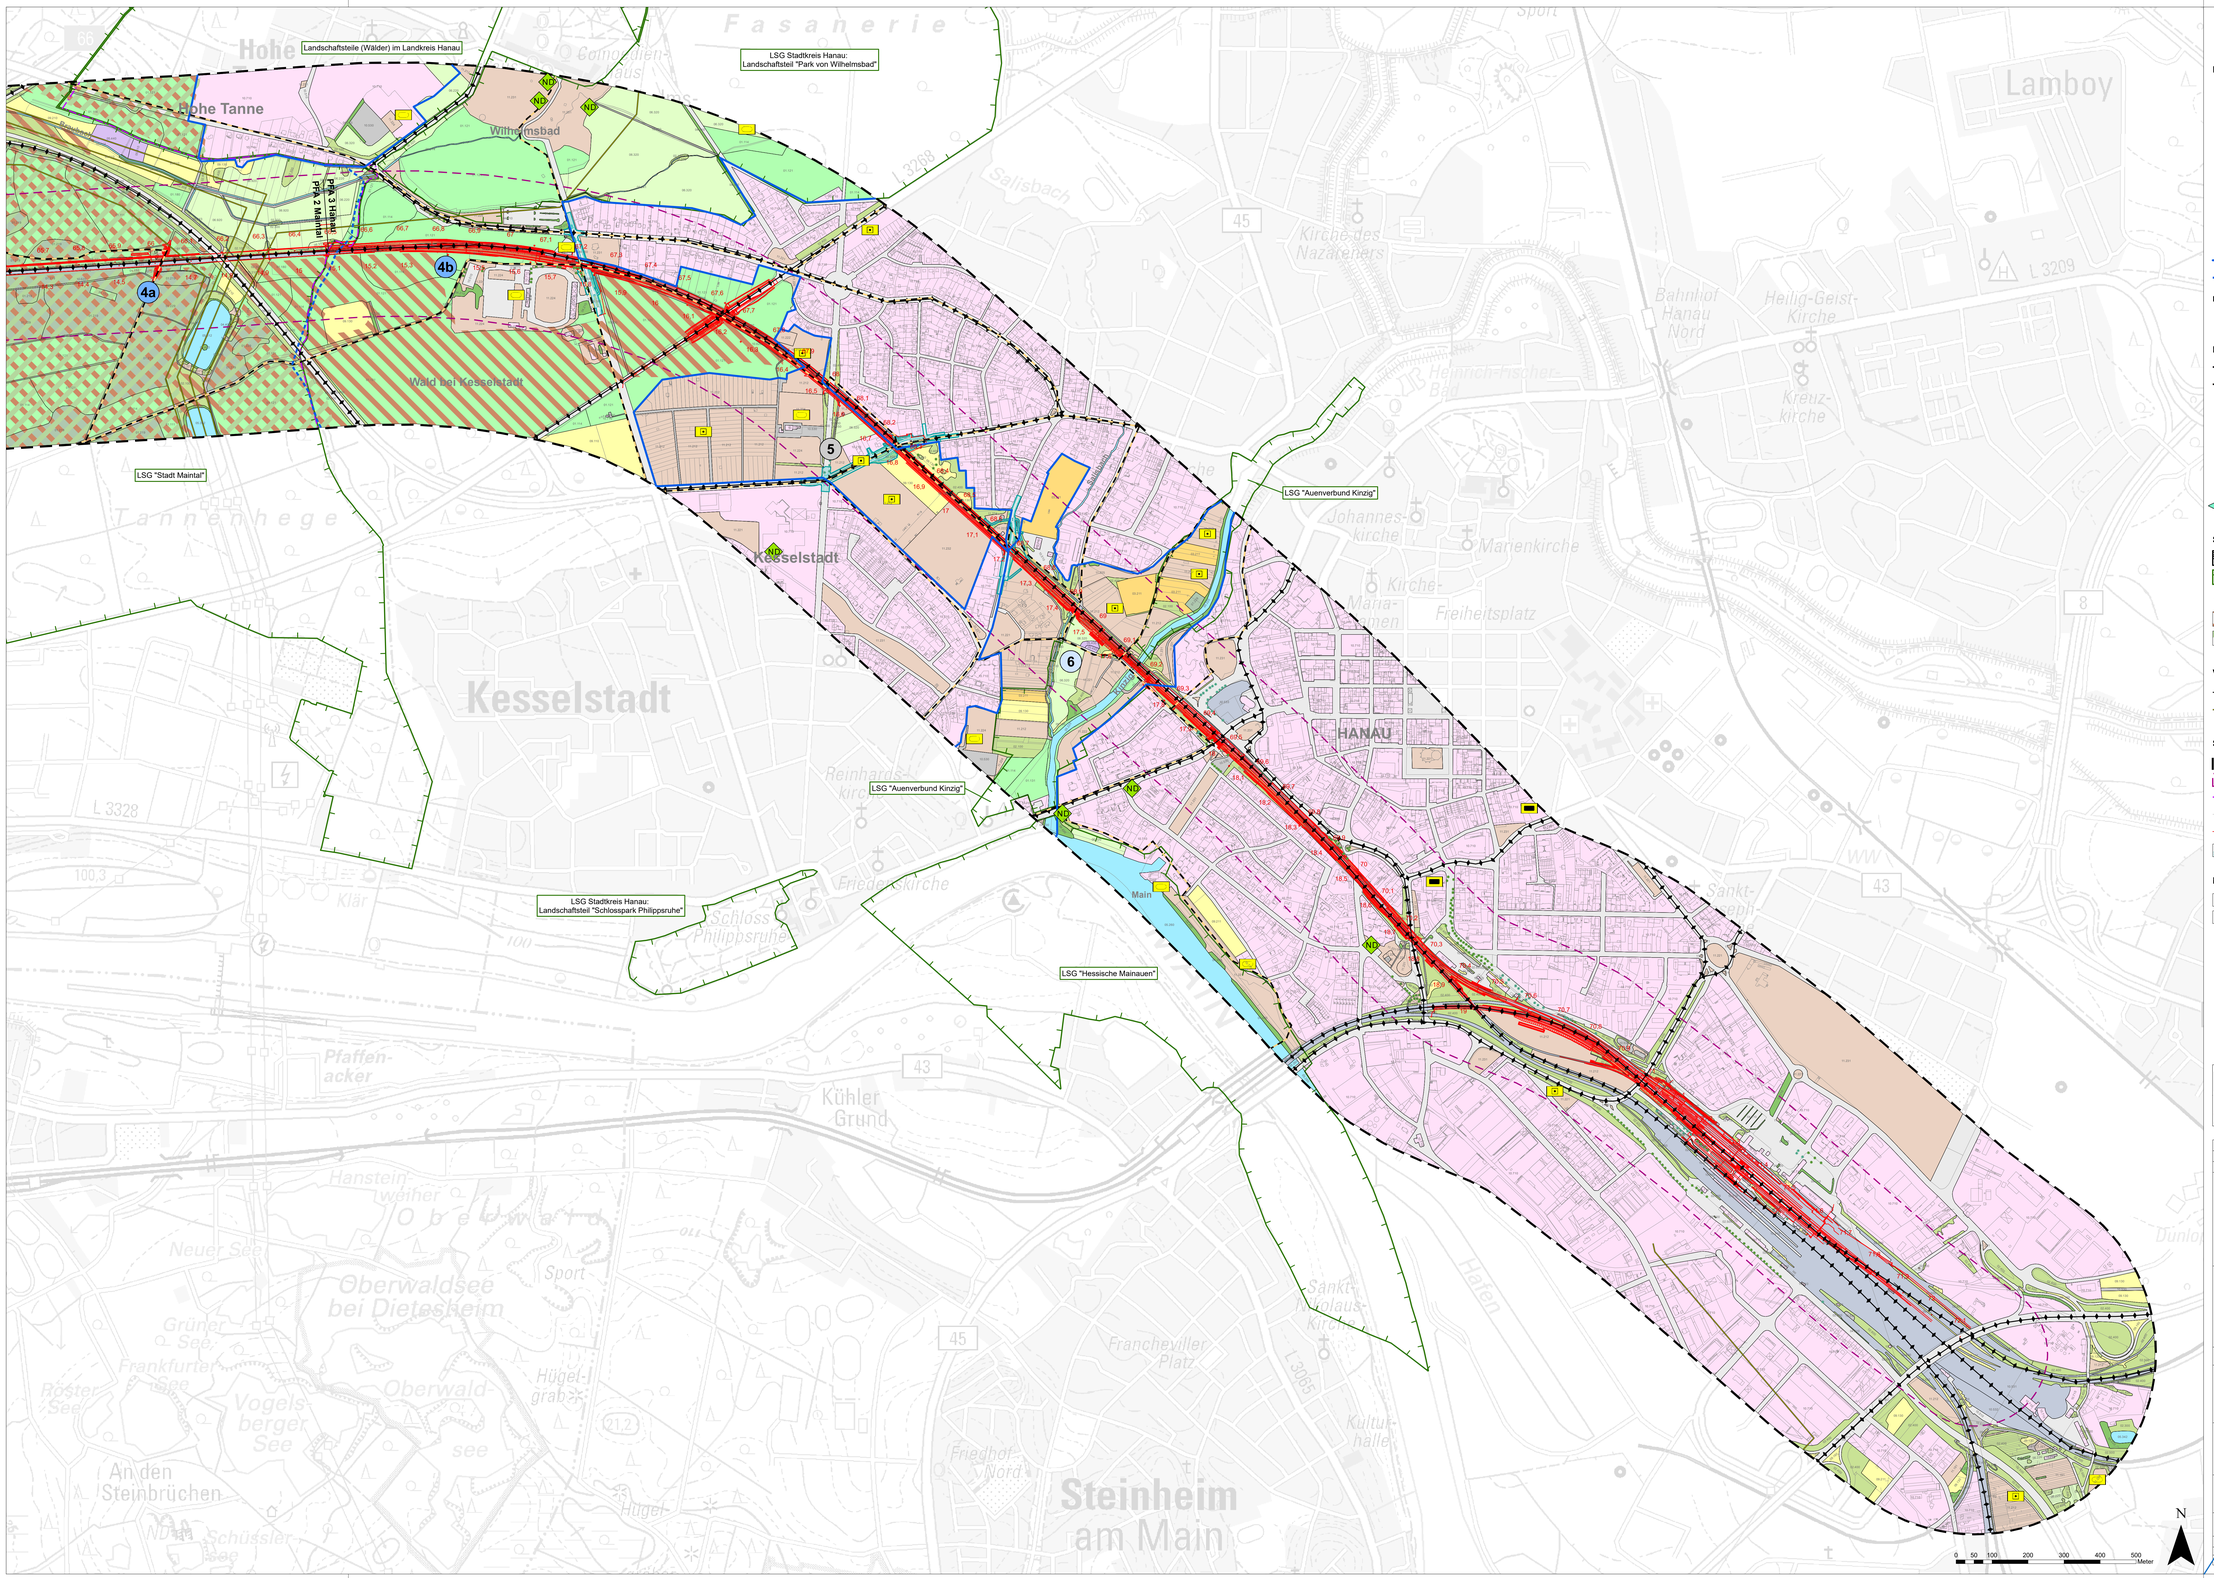

S-Bahn Rhein-Main, Nordmainische S-Bahn

Vollausbau der Nordmainischen S-Bahn zwischen dem Anschluss Konstablerwache in Frankfurt/Main und Hanau Hauptbahnhof

Landschaftsbildeinheiten

- Landschaftsbildeinheit 1: Ostpark und Riederwald zwischen Frankfurt-Bornheim und Frankfurt-Riederwald
- 1a Teilbereich 1a: Ostpark
- 1b Teilbereich 1b: Riederwald
- 2 Landschaftsbildeinheit 2: Waldbereich zwischen Frankfurt-Bergen-Enkheim und Maintal-Bischofsheim (Fechenheimer Wald)
- 3 Landschaftsbildeinheit 3: Main und angrenzende Offenlandbereiche zwischen Frankfurt-Fechenheim und Maintal-Dörnigheim
- Landschaftsbildeinheit 4: Waldbereich zwischen Maintal-Dörnigheim und Hanau
- 4a Teilbereich 4a: Waldbereich mit Braubachaue und Stillgewässerkette östlich Maintal-Dörnigheim
- 4b Teilbereich 4b: Waldbereich mit Sportanlagen westlich Hanau
- 5 Landschaftsbildeinheit 5: Kleingärten und Friedhof westlich Hanau
- 6 Landschaftsbildeinheit 6: Kinzig- und Salisbachaue in Hanau

- Übergang zwischen Landschaftsbildeinheiten
- Übergang zwischen landschaftlichen Teilbereichen

Erlebniswert der Landschaftsbildeinheiten / Landschaftsbildqualität

sehr hoch · hoch · mittel · gering

Freizeiteinrichtungen

- Wanderweg
- Radweg
- Sporthalle
- Freibad, Badeplatz (mit Liegewiese)
- Sportanlage
- Zoo
- Wohnungsferne Gärten

weiträumige Sichtbeziehungen

Schutzgebiete / fachplanerische Festsetzungen

- Naturschutzgebiet
- Landschaftsschutzgebiet
- ND Naturdenkmal
- Wald mit Erholungsfunktion
- Wald mit Sichtschutzfunktion

Vorbelastungen

- Verkehrswege: Beeinträchtigung durch Schadstoffe und Lärm
- nachteilige optische Wirkung der Hochspannungsleitung

Sonstiges

- Grenze des Untersuchungsgebietes der UVS
- Grenze des Untersuchungsgebietes des LBP
- Gemeindegrenzen
- ALK: Flurstücksgrenzen und Gebäude
- technische Planung
- Kilometrierung: Strecke 3660 km 2,4 bis km 19; Strecke 3685 km 52,6 bis km 72,1
- planfestgestellte Vorhaben

Nachrichtlich

- Biotoptypen (Legende: siehe Karte 1)
- Einzelbäume (Legende: siehe Karte 1)

Blattübersicht

Blatt 1 · Blatt 2 · Blatt 3 · Blatt 4 · Blatt 5

Anlage 12.1.2.3.5

Anlage 12.1.2.3.5 wird ersetzt durch Anlage 12.1.2.3.5a

Index:	Änderungen bzw. Ergänzungen	Name:	Datum:

(Genehmigungsvermerk des EBA)

PFA 1 · PFA 2 · PFA 3

Nur zur Information

Planverfasser:
Bosch & Partner GmbH
Kurstraße 2a
64823 Hanau
Tel. 06252 94629 11
www.bosch-partner.de
Hanau, 08.12.2013
Ort, Datum, Unterschrift

Bosch & partner

Auftrag-Nr.:

	Datum	Name
gez.:	12/13	Bö
bearb.:	12/13	Ba, An
gepr.:	12/13	Mpf, Ba

Bauherr:
DB Netz AG
Regionalbereich Mitte
Fachplanung sonstige Gewerke
Planer-Paradis-Platz 4
60326 Frankfurt/Main
Frankfurt/Main,
Ort, Datum, Unterschrift

DB NETZE

DB Netz AG und DB S&S AG
vertreten durch
DB Projektbau GmbH
Regionalbereich Mitte
Hahnstraße 52
60528 Frankfurt/Main
Frankfurt/Main,
Ort, Datum, Unterschrift

DB NETZE

Plan-Nr.: 12.1.2.3.5

Genehmigungsplanung

Planart:

Planzeichen:

Blattgr.: 1.430 x 880

Einrichtungen (Lastmodelle):

Höhen- und Koordinatensystem:

Maßstab: 1:5.000

Landschaftsbild / Erholung
(Bestand und Bewertung)
Planfeststellungsabschnitt 3 - Hanau

Projekt:
Strecke:

S-Bahn Rhein-Main, Nordmainische S-Bahn
Planfeststellungsabschnitt 3 - Hanau

Bauwerksnummer			Brückennummer
Strecke	Kilometer	Kennzahl	
	*	*	