

Zeichenerklärung

Planung


 Baumaßnahme

Straßennetz


vorhanden  geplant 

-  Bundesautobahn
-  Bundesstraße
-  Landesstraße
-  Kreisstraße
-  sonstige Straße

Verwaltung

  Kreisgrenze

Projekt: Y:\KH PLANWERK\2230 - L 3190 Glauburg\PA-Ordner\lph 3\Planung\U2 - Übersichtskarte\2017-12-15_UKA_Glauburg - Standard Zeichnung: 2017-12-15_UKA_Glauburg
 Ploddatum: 24.03.2020 Anwender: KH-Planwerk Stifftabelle: acad.ctb

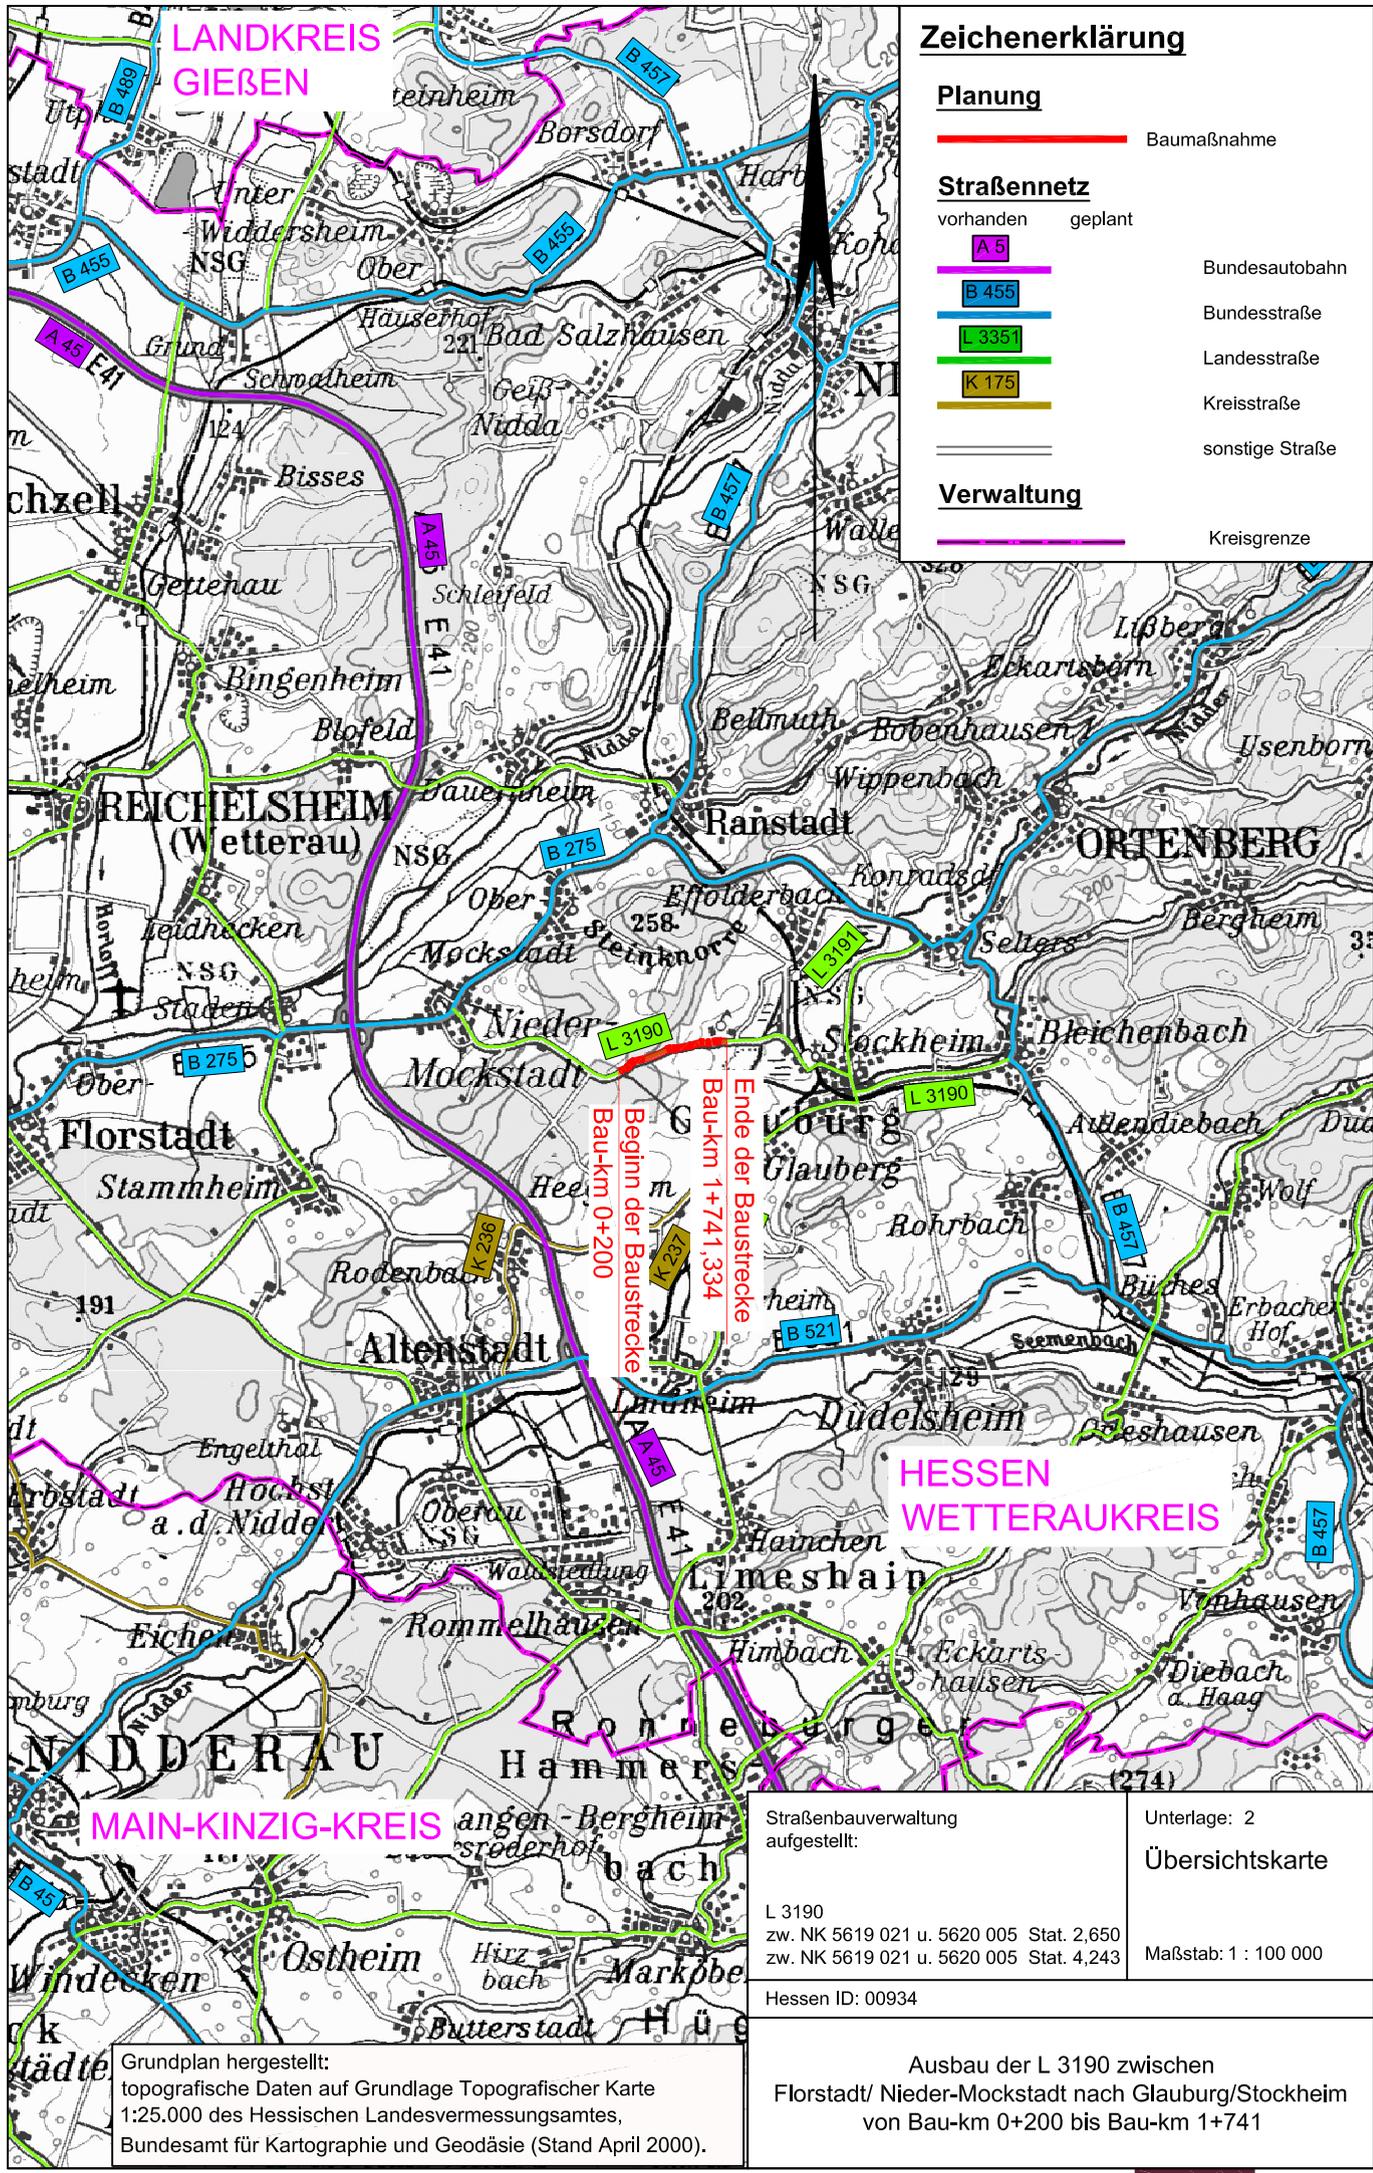

Grundplan hergestellt:
 topografische Daten auf Grundlage Topografischer Karte
 1:25.000 des Hessischen Landesvermessungsamtes,
 Bundesamt für Kartographie und Geodäsie (Stand April 2000).

Straßenbauverwaltung aufgestellt:	Unterlage: 2 Übersichtskarte
L 3190 zw. NK 5619 021 u. 5620 005 Stat. 2,650 zw. NK 5619 021 u. 5620 005 Stat. 4,243	Maßstab: 1 : 100 000
Hessen ID: 00934	

Ausbau der L 3190 zwischen
 Florstadt/ Nieder-Mockstadt nach Glauburg/Stockheim
 von Bau-km 0+200 bis Bau-km 1+741