


Redundante Neuverlegung Riedleitung Abschnitt Süd R2S

1:40.000

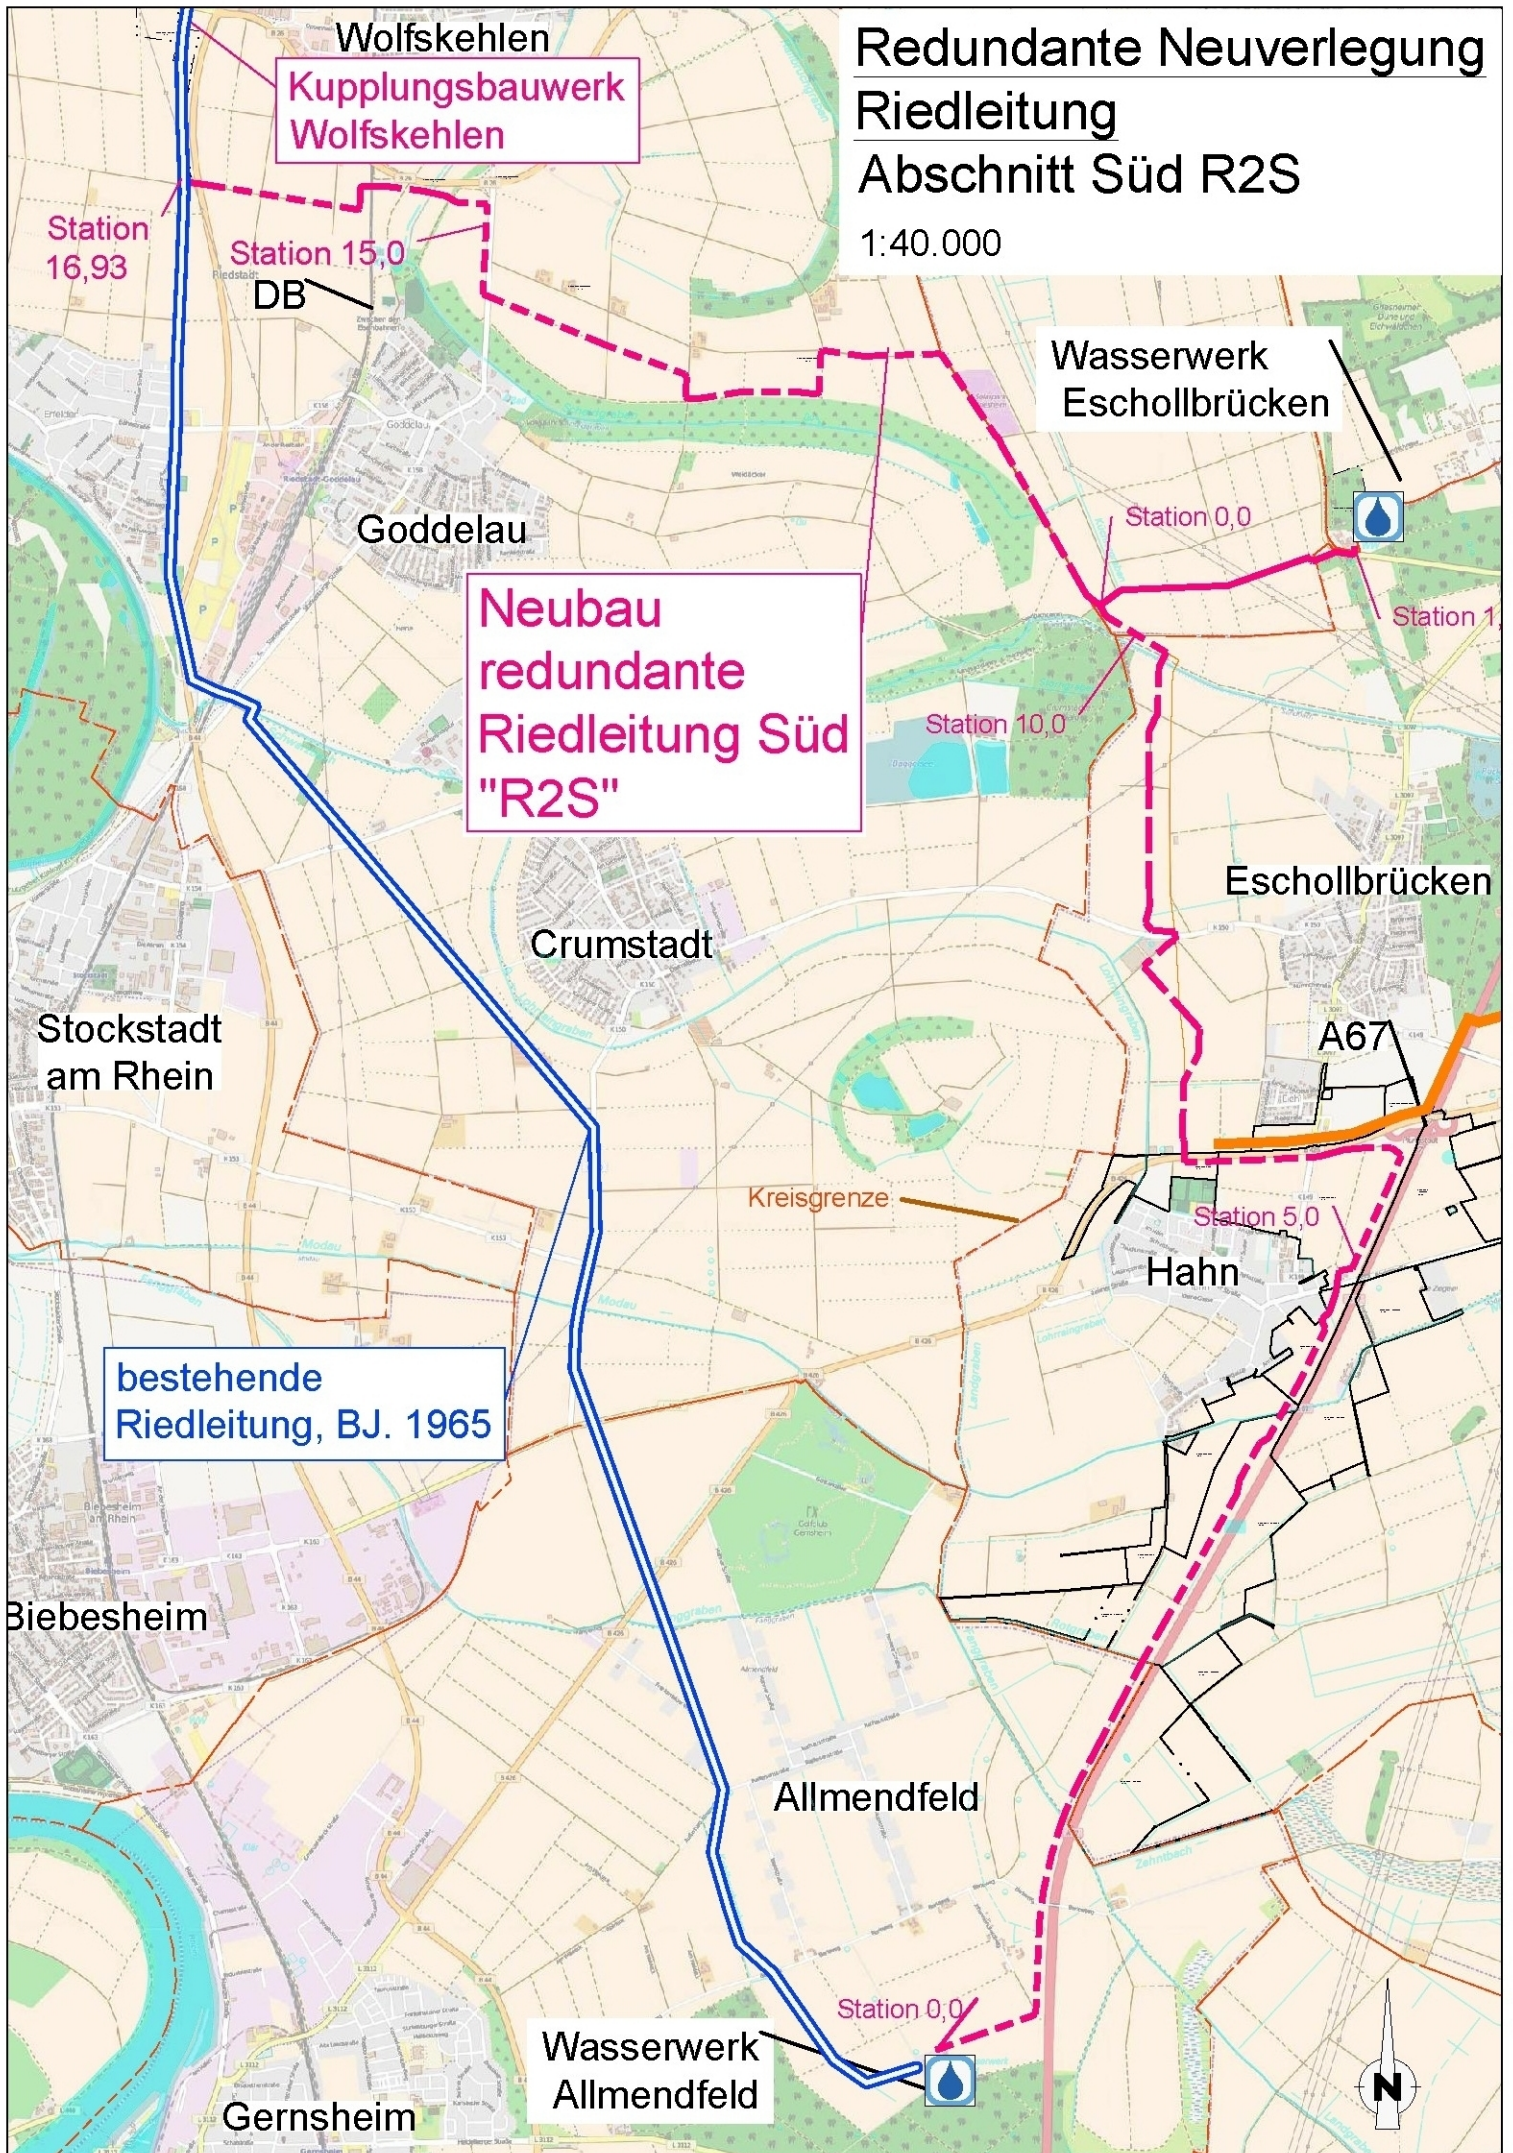

Wolfskehlen
Kupplungsbauwerk
Wolfskehlen

Station
16,93

Station 15,0
DB

Wasserwerk
Eschollbrücken

Station 0,0

Station 1

Goddelau

Neubau
redundante
Riedleitung Süd
"R2S"

Station 10,0

Eschollbrücken

A67

Stockstadt
am Rhein

Crumstadt

Kreisgrenze

Station 5,0

Hahn

bestehende
Riedleitung, BJ. 1965

Biebesheim

Allmendfeld

Station 0,0

Wasserwerk
Allmendfeld

Gernsheim

