

#### Zeichenerklärung

- Grundenwerb**
- vorübergehend in Anspruch zu nehmende Fläche
  - zu erwerbende Fläche / dauerhaft in Anspruch zu nehmende Fläche des Vorhabenträgers
  - dauernd zu belastende Fläche
  - Flur / Flurstück / Größe des Flurstückes
  - Fl. Nr. im Grunderwerbsverzeichnis / Größe der Teilfläche  
2 Nr. des Grunderwerbsplans  
34 Nr. des veränderten Flurstückes  
1 Teilfläche eines Flurstückes
  - Landesgrenze (Bundesland)
  - Regierungsbereichs-, Kreis-, Gemeindegrenze
  - Gemarkungsgrenze
  - Flur-, Flurgrenze
  - Flurstück-, Flurstücksgrenze
  - Flurstücknummer

1.1	1.2	1.3	1.3/1	1.3/2	1.4	1.5	1.6
-----	-----	-----	-------	-------	-----	-----	-----


Nr.	Art der Änderung	Datum	Zeichen




Hessische Landesgesellschaft mbH  
Staatliche Treuhandsstelle für landliche Bodenordnung

Aulweg 45  
35392 Gießen  
Telefon: 0641-93216-0

bearbeitet:	08/23	Sci
gezeichnet:	04/22	Sci
geprüft:	08/23	Va

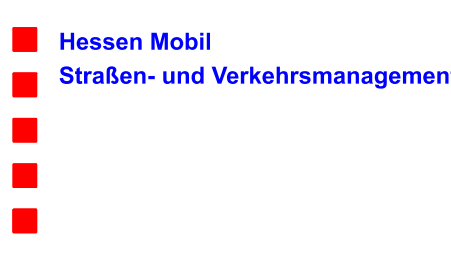

Hessen Mobil  
Straßen- und Verkehrsmanagement

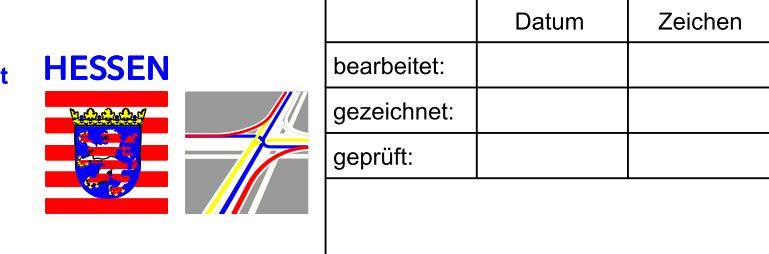

bearbeitet:		
gezeichnet:		
geprüft:		

#### VORENTWURF

Straße B 275

Beginn: zw. NK 5619 051 u. NK 5620 044 Str.-km 0,163  
Ende: zw. NK 5620 044 u. NK 5620 049 Str.-km 1,004  
Hessen ID: 17090

Unterlage / Blatt-Nr.: 10 / 1.4  
Grundenwerbsplan

Maßstab: 1 : 500

Bau eines Radweges zwischen Ranstadt und Ortenberg/ST Selters

von Bau-km 0+052 bis Bau-km 3+104

Aufgestellt:  
Gelnhausen, den 01.09.2023  
Hessen Mobil  
Fachdezernat Planung Mittelhessen

i.A. gez. Weiß  
Fachdezernatsleitung