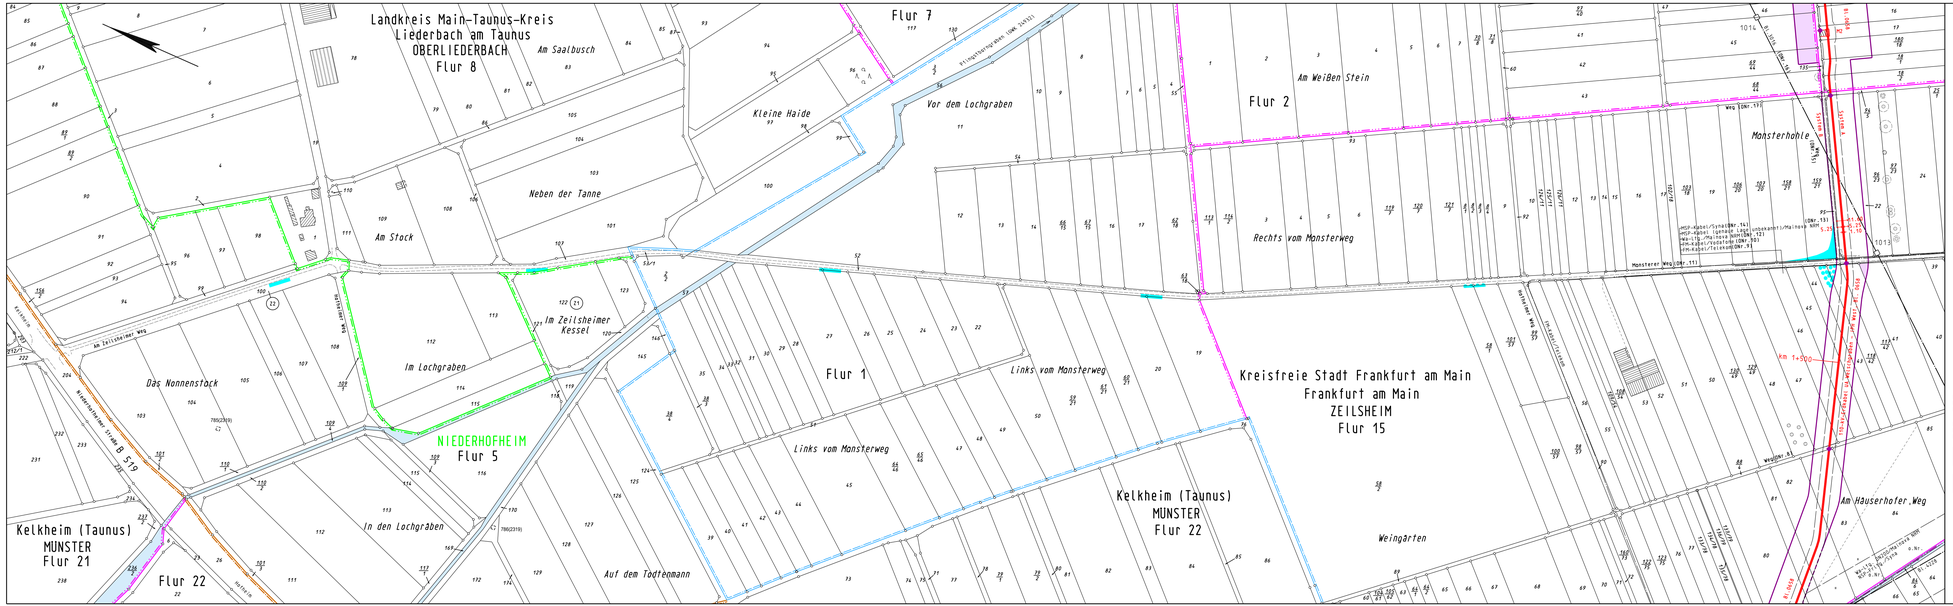

Legende

- Staatsgrenze
- Landesgrenze
- Reg.-Bez. Grenze
- Kreisgrenze
- Gemeindegrenze
- Gemarkungsgrenze
- Flurgrenze
- abzubauender Mast mit abzubauender Leitung
- offene Bauweise: Kabelschutzrohr belegt mit Hochspannungserdkabel
- geschlossene Bauweise: Kabelschutzrohr belegt mit Hochspannungserdkabel
- System A
- System A
- M-024
- Muffe mit Nr.
- Muffenbereich/ dauerhafte Nutzung
- Mantelschutzrohr/ Sonderbauweise Rohrvortrieb
- Schilderpfahl
- 1 — Lfd. Nr. der von der Planung betroffenen Flurstücke
- 421 — Lfd. Nr. der von der dauerhaften Zuwegung betroffenen Flurstücke
- 21 — Lfd. Nr. der von der Zuwegung betroffenen Flurstücke
- 11 — Lfd. Nr. der von temporären Arbeitsflächen betroffenen Flurstücke
- (DNr.1) — Objektnummer lt. Kreuzungsverzeichnis
- km 0+000 — Stationierung
- Schutzstreifenrand
- Schutzstreifenfläche für die geplanten Kabelschutzrohre
- Schutzzonenfläche für den geplanten Rohrvortrieb
- temporäre Arbeitsfläche innerhalb des Schutzstreifens
- temporäre Arbeitsfläche innerhalb der Schutzzone
- temporäre Arbeitsfläche außerhalb des Schutzstreifens und der Schutzzone auf Flurstücken mit Leitungsrecht
- temporäre Arbeitsfläche außerhalb des Schutzstreifens und der Schutzzone auf Flurstücken ohne Leitungsrecht
- Zuwegung
- Zuwegung auf Basis Leitungsrecht
- dauerhafte Zuwegung
- Baum / Bäume mit Kronenbereich
- Gewässer

Anlage 3.5

Auslegungsvermerk der Gemeinde
(Anhörungsverfahren § 43a EnWG i.V.m § 73 VwVfG)

Der Plan hat ausgelegen in der Zeit vom ..... 20 ...
bis ..... 20 ...

in der Gemeinde .....

Gemeinde

Siegel

Planfeststellungsvermerk der Planfeststellungsbehörde

Nach § 43b EnWG i.V.m. § 74 VwVfG planfestgestellt durch Beschluss vom ..... 20 ...

Planfeststellungsbehörde

Siegel

Auslegungsvermerk der Gemeinde
(Planfeststellungsbeschluss und festgestellter Plan (§ 43b EnWG i.V.m. § 74 VwVfG))

Der Planfeststellungsbeschluss und Ausfertigung des festgestellten Planes haben ausgelegen in der Zeit vom ..... 20 ...
bis ..... 20 ...

in der Gemeinde .....

Gemeinde

Siegel

Blatt 2.3a

Neubau des 110-kV-Erdkabels

UA Welschgraben - IPH West

Bl. 0658

-Ergänzung der Zuwegung-

Lageplan

1:2000

von Station 1+264 bis Station 1+845

Gemarkung :	ZEILSHEIM	OBERLIEDERBACH	NIEDERHOFHEIM
Gemeinde :	Frankfurt am Main	Liederbach am Taunus	Liederbach am Taunus
Kreis :	Frankfurt am Main	Main-Taunus-Kreis	Main-Taunus-Kreis
Reg.-Präs. :	Darmstadt	Darmstadt	Darmstadt
Land :	Hessen	Hessen	Hessen
Katasteramt :	Amt für Bodenmanagement Limburg a.d.Lahn	Amt für Bodenmanagement Limburg a.d.Lahn	Amt für Bodenmanagement Limburg a.d.Lahn
Grundbuchamt :	Frankfurt am Main	Frankfurt am Main	Frankfurt am Main

Ausgabe:	01.04.2024	07:50:40
Erstellt:	09.11.2023	10:43:33
Inhalt:	Planung	

SPIE SAG GmbH

amprion