



Regelprofil

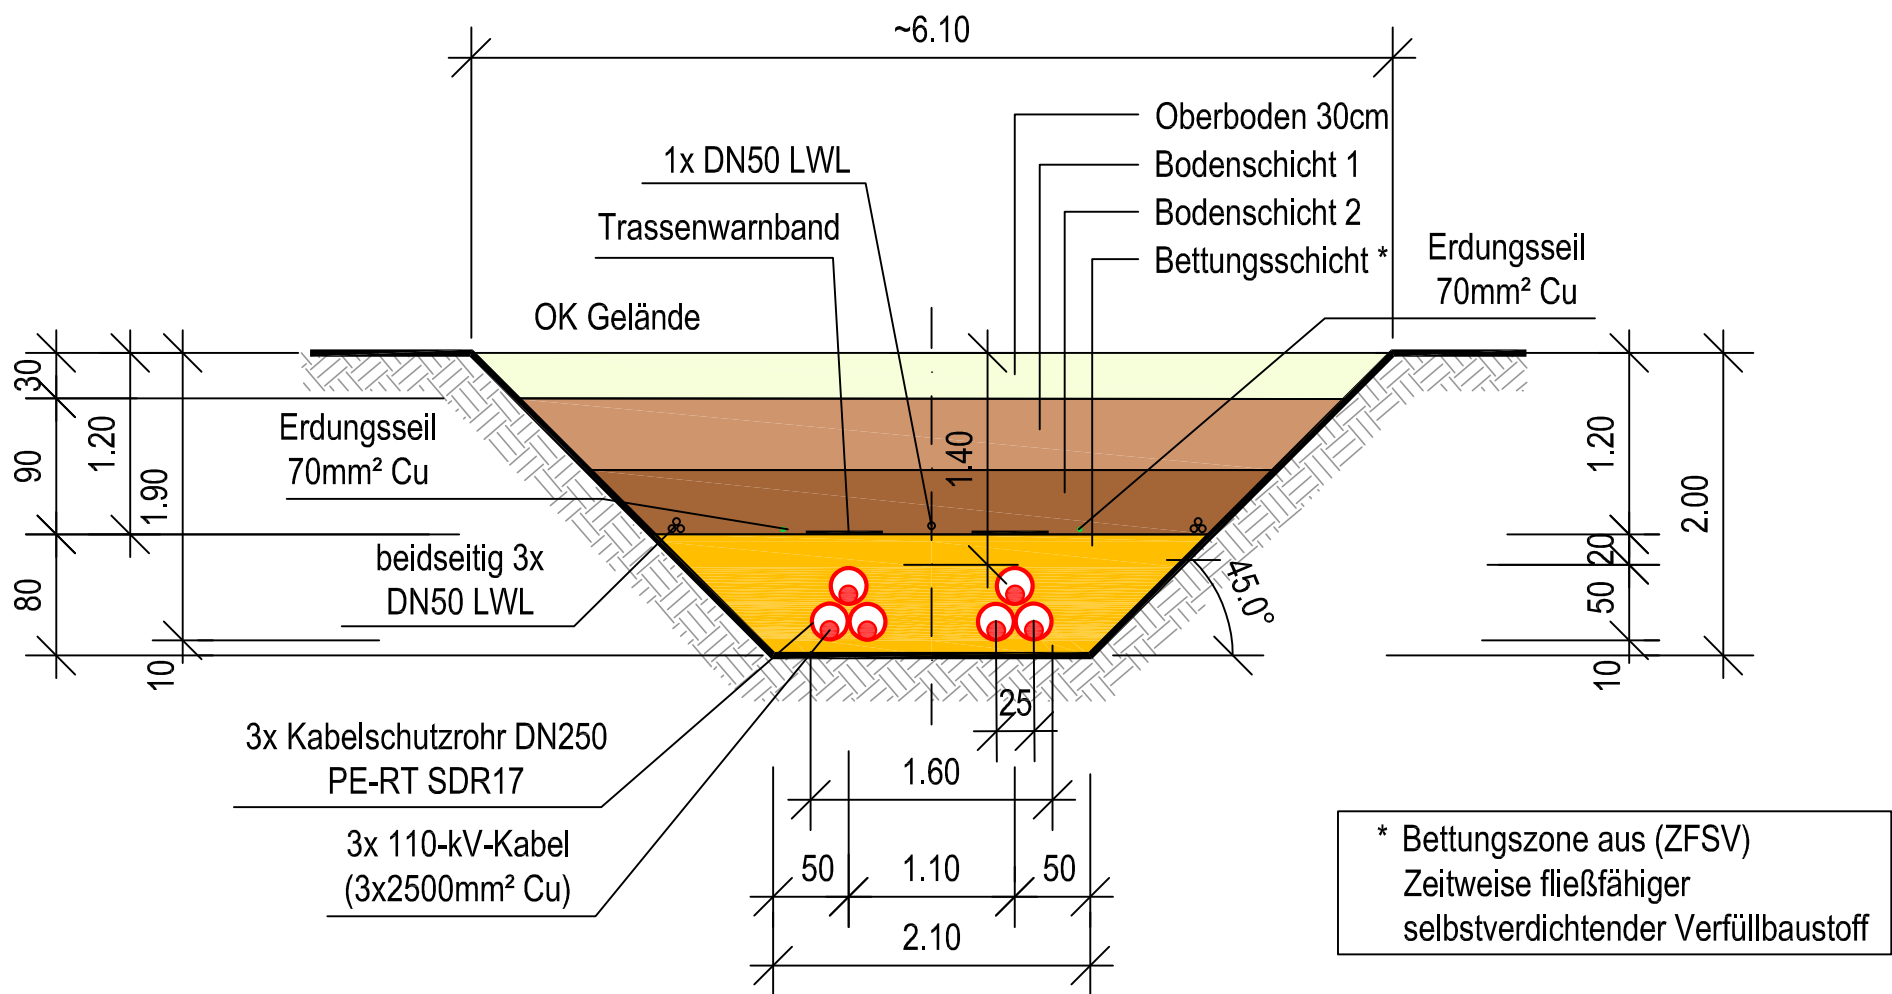

* Bettungszone aus (ZFSV)
Zeitweise fließfähiger
selbstverdichtender Verfüllbaustoff


Auslegungsvermerk der Gemeinde
(Anhörungsverfahren § 43a EnWG i.V.m § 73 VwVfG)
Der Plan hat ausgelegen in der Zeit
in der Gemeinde
Gemeinde

vom 20
bis 20

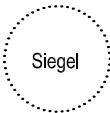

Planfeststellungsvermerk der Planfeststellungsbehörde
Nach § 43b EnWG i.V.m. § 74 VwVfG planfestgestellt durch Beschluss
Planfeststellungsbehörde

vom 20

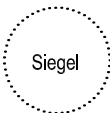

Auslegungsvermerk der Gemeinde
(Planfeststellungsbeschluss und festgestellter Plan (§ 43b EnWG i.V.m. § 74 VwVfG))
Der Planfeststellungsbeschluss und Ausfertigung des festgestellten Planes
haben ausgelegen in der Zeit
in der Gemeinde
Gemeinde

vom 20
bis 20



Neubau des 110-kV-Erdkabels
UA Welschgraben - IPH West
Bl. 0658

Regelprofil
1:50

Gemarkung : KRIFTEL	HOFHEIM	ZEILSHEIM, UNTERLIEDERBACH,
Gemeinde : Kriftel	Hofheim am Taunus	SINDLINGEN, HÖCHST
		Frankfurt am Main
Kreis : Main-Taunus-Kreis	Main-Taunus-Kreis	Frankfurt am Main
Reg.-Präs. : Darmstadt	Darmstadt	Darmstadt
Land : Hessen	Hessen	Hessen
Katasteramt : Amt für Bodenmanagement Limburg a.d.Lahn	Amt für Bodenmanagement Limburg a.d.Lahn	Amt für Bodenmanagement Limburg a.d.Lahn
Grundbuchamt : Frankfurt am Main	Frankfurt am Main	Frankfurt am Main

Ausgabe:	24.01.2024
Erstellt:	24.01.2024
Inhalt:	Planfeststellung

