

### FFH-VORPRÜFUNG

- FFH-Gebiet 5622-309  
"Katzenstein bei Marborn"
- Weitere FFH-Gebiete


#### Varianten

- Oberirdischer Streckenabschnitt
- Brücke
- Tunnel
- Untersuchungsraum, 1.000 m beidseits der Trassen

Index: Änderungen bzw. Ergänzungen      Name:      Datum:

#### Prüfvermerke

die Übereinstimmung der Zeichnung mit der Ausführung bestätigt für den Auftragnehmer:      Ort, Datum, Unterschrift für die DB ProjektBau      Ort, Datum, Unterschrift	Freigabe zur bautechnischen Prüfung Ort, Datum, Unterschrift Prüfingenieur
interoperabilität geprüft (benannte Stelle), Name Datum      geprüft / genehmigt	
Datum      geprüft / genehmigt	
Datum      geprüft / genehmigt	
Eisenbahn-Bundesamt	gleichgestellt mit Prüfexemplaren Datum      geprüft / genehmigt
	Freigabe der Ausführungsunterlagen <input type="checkbox"/> mit Regelungen durch den BVB Freigabe-Nr.: I.BT-x-B(nn)-MM / .....
	Ort, Datum, Unterschrift (BVB) ..... Genehmigung zur Bauausführung
	Ort, Datum, Unterschrift .....

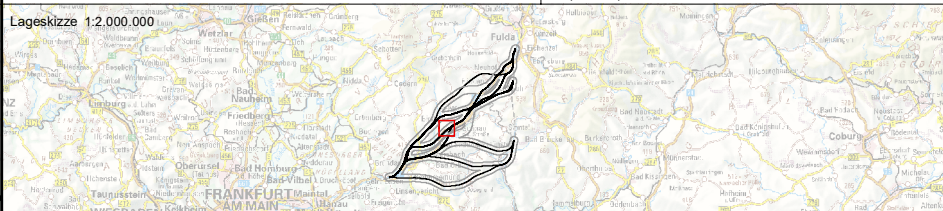

Auftragnehmer:  
**Planungsgemeinschaft Umwelt**  
Bottroper Str. 6  
46244 Bottrop

Planverfasser:  
**PGNU**  
PLANUNGSGESELLSCHAFT  
NATUR & UMWELT mbH  
Hamburger Allee 45, 60486 Frankfurt

Auftrag-Nr.:	
Datum	Name
gez. 28.02.2020	Lütkemeier
bearb. 28.02.2020	Thurm, Lütkemeier
gepr. 28.02.2020	Thurm

Bauherr:  
**DB NETZE**  
DB Netz AG  
Regionalbereich Mitte  
ABS/NBS Hanau - Würzburg/Fulda I.NG-MI  
Pfarrer Perabo-Platz 4  
60326 Frankfurt a. Main

Planung:  
**DB NETZE**  
DB Netz AG  
Regionalbereich Mitte  
ABS/NBS Hanau - Würzburg/Fulda I.NG-MI  
Pfarrer Perabo-Platz 4  
60326 Frankfurt a. Main

Plan-Nr.: Blatt 1  
Planart: **Vorentwurf**  
Planzeichen: G15-53  
Blattgr.: DIN A3

Maßstab:  
1:15.000

## FFH-Vorprüfung

Projekt: **ABS/NBS Hanau - Würzburg/Fulda**

Strecke:	Bauwerksnummer	Brückennr.
Strecke	Kilometer	Kennzahl
*	*	*

