


Planungsgebiet
Bf Wiesbaden Igstadt

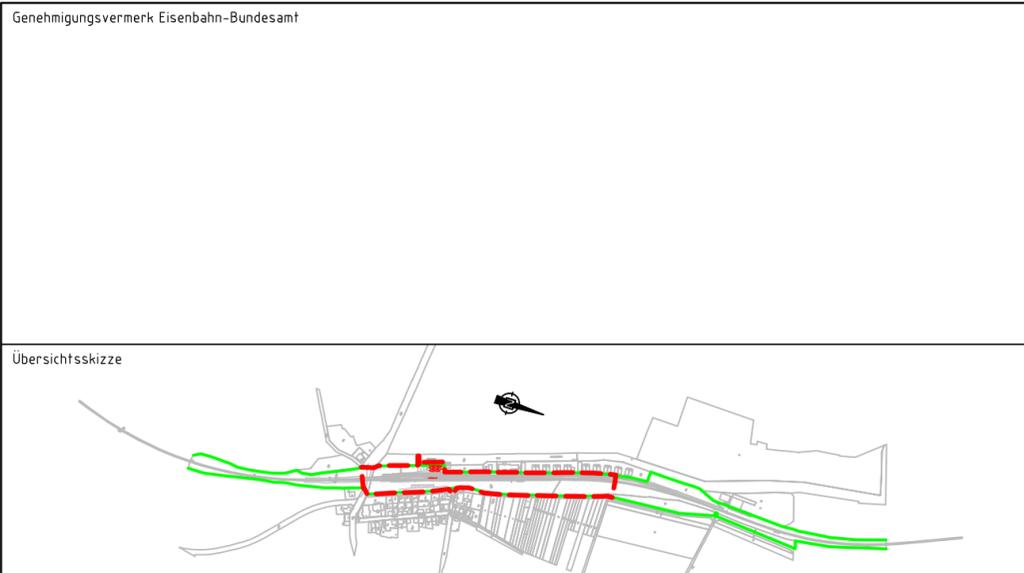


0	Ausgangsverfahren: Antragsfassung	06.03.2020
Index	Änderungen bzw. Ergänzungen	Planungsstand

Genehmigungsplanung: Unterlage für eine Entscheidung nach § 18 AEG

Vorhabenträger: DB Station & Service AG Regionalbereich Mitte Weilburger Straße 22 60326 Frankfurt/Main		Vorhabenträger (Projektleiter): DB Station & Service AG Regionalbereich Mitte Weilburger Straße 22 60326 Frankfurt/Main		Planzeichen Nr.: GP-02-1-0-ÜK Projekt-Nr.: G.011550064	
Datum: i.V. Unterschrift		Datum: i.A. Unterschrift		Datum: 06.03.2020 Name: Bhatti	
Datum: 06.03.2020 Unterschrift:		Datum: 06.03.2020 Unterschrift:		Datum: 06.03.2020 Name: Pantel	
Datum: 06.03.2020 Unterschrift:		Datum: 06.03.2020 Unterschrift:		Datum: 06.03.2020 Name: Page	
Vertreter des Vorhabenträgers:		Planverfasser: ILF Consulting Engineers Austria GmbH Badgasse 18 A - 6850 Dornbirn		Höhenystem: DHHN92 Koordinatensystem: DB_REF Ursprungsplan: lvt 3501 AN/AO	
Datum: 06.03.2020 Unterschrift:		Datum: 06.03.2020 Unterschrift:		Blattgröße: 590 mm x 297 mm Maßstab: 1:50.000	

**Bahnhof Wiesbaden-Igstadt Modernisierung der Verkehrsstation
Km 9,009 bis 9,422, Strecke 3501 Wiesbaden - Niedernhausen**

Planart:	Übersichtskarte
Planinhalt:	Übersicht Planungsgebiet
Bf Wiesbaden Igstadt, Strecke 3501, km 9,009 bis 9,422	

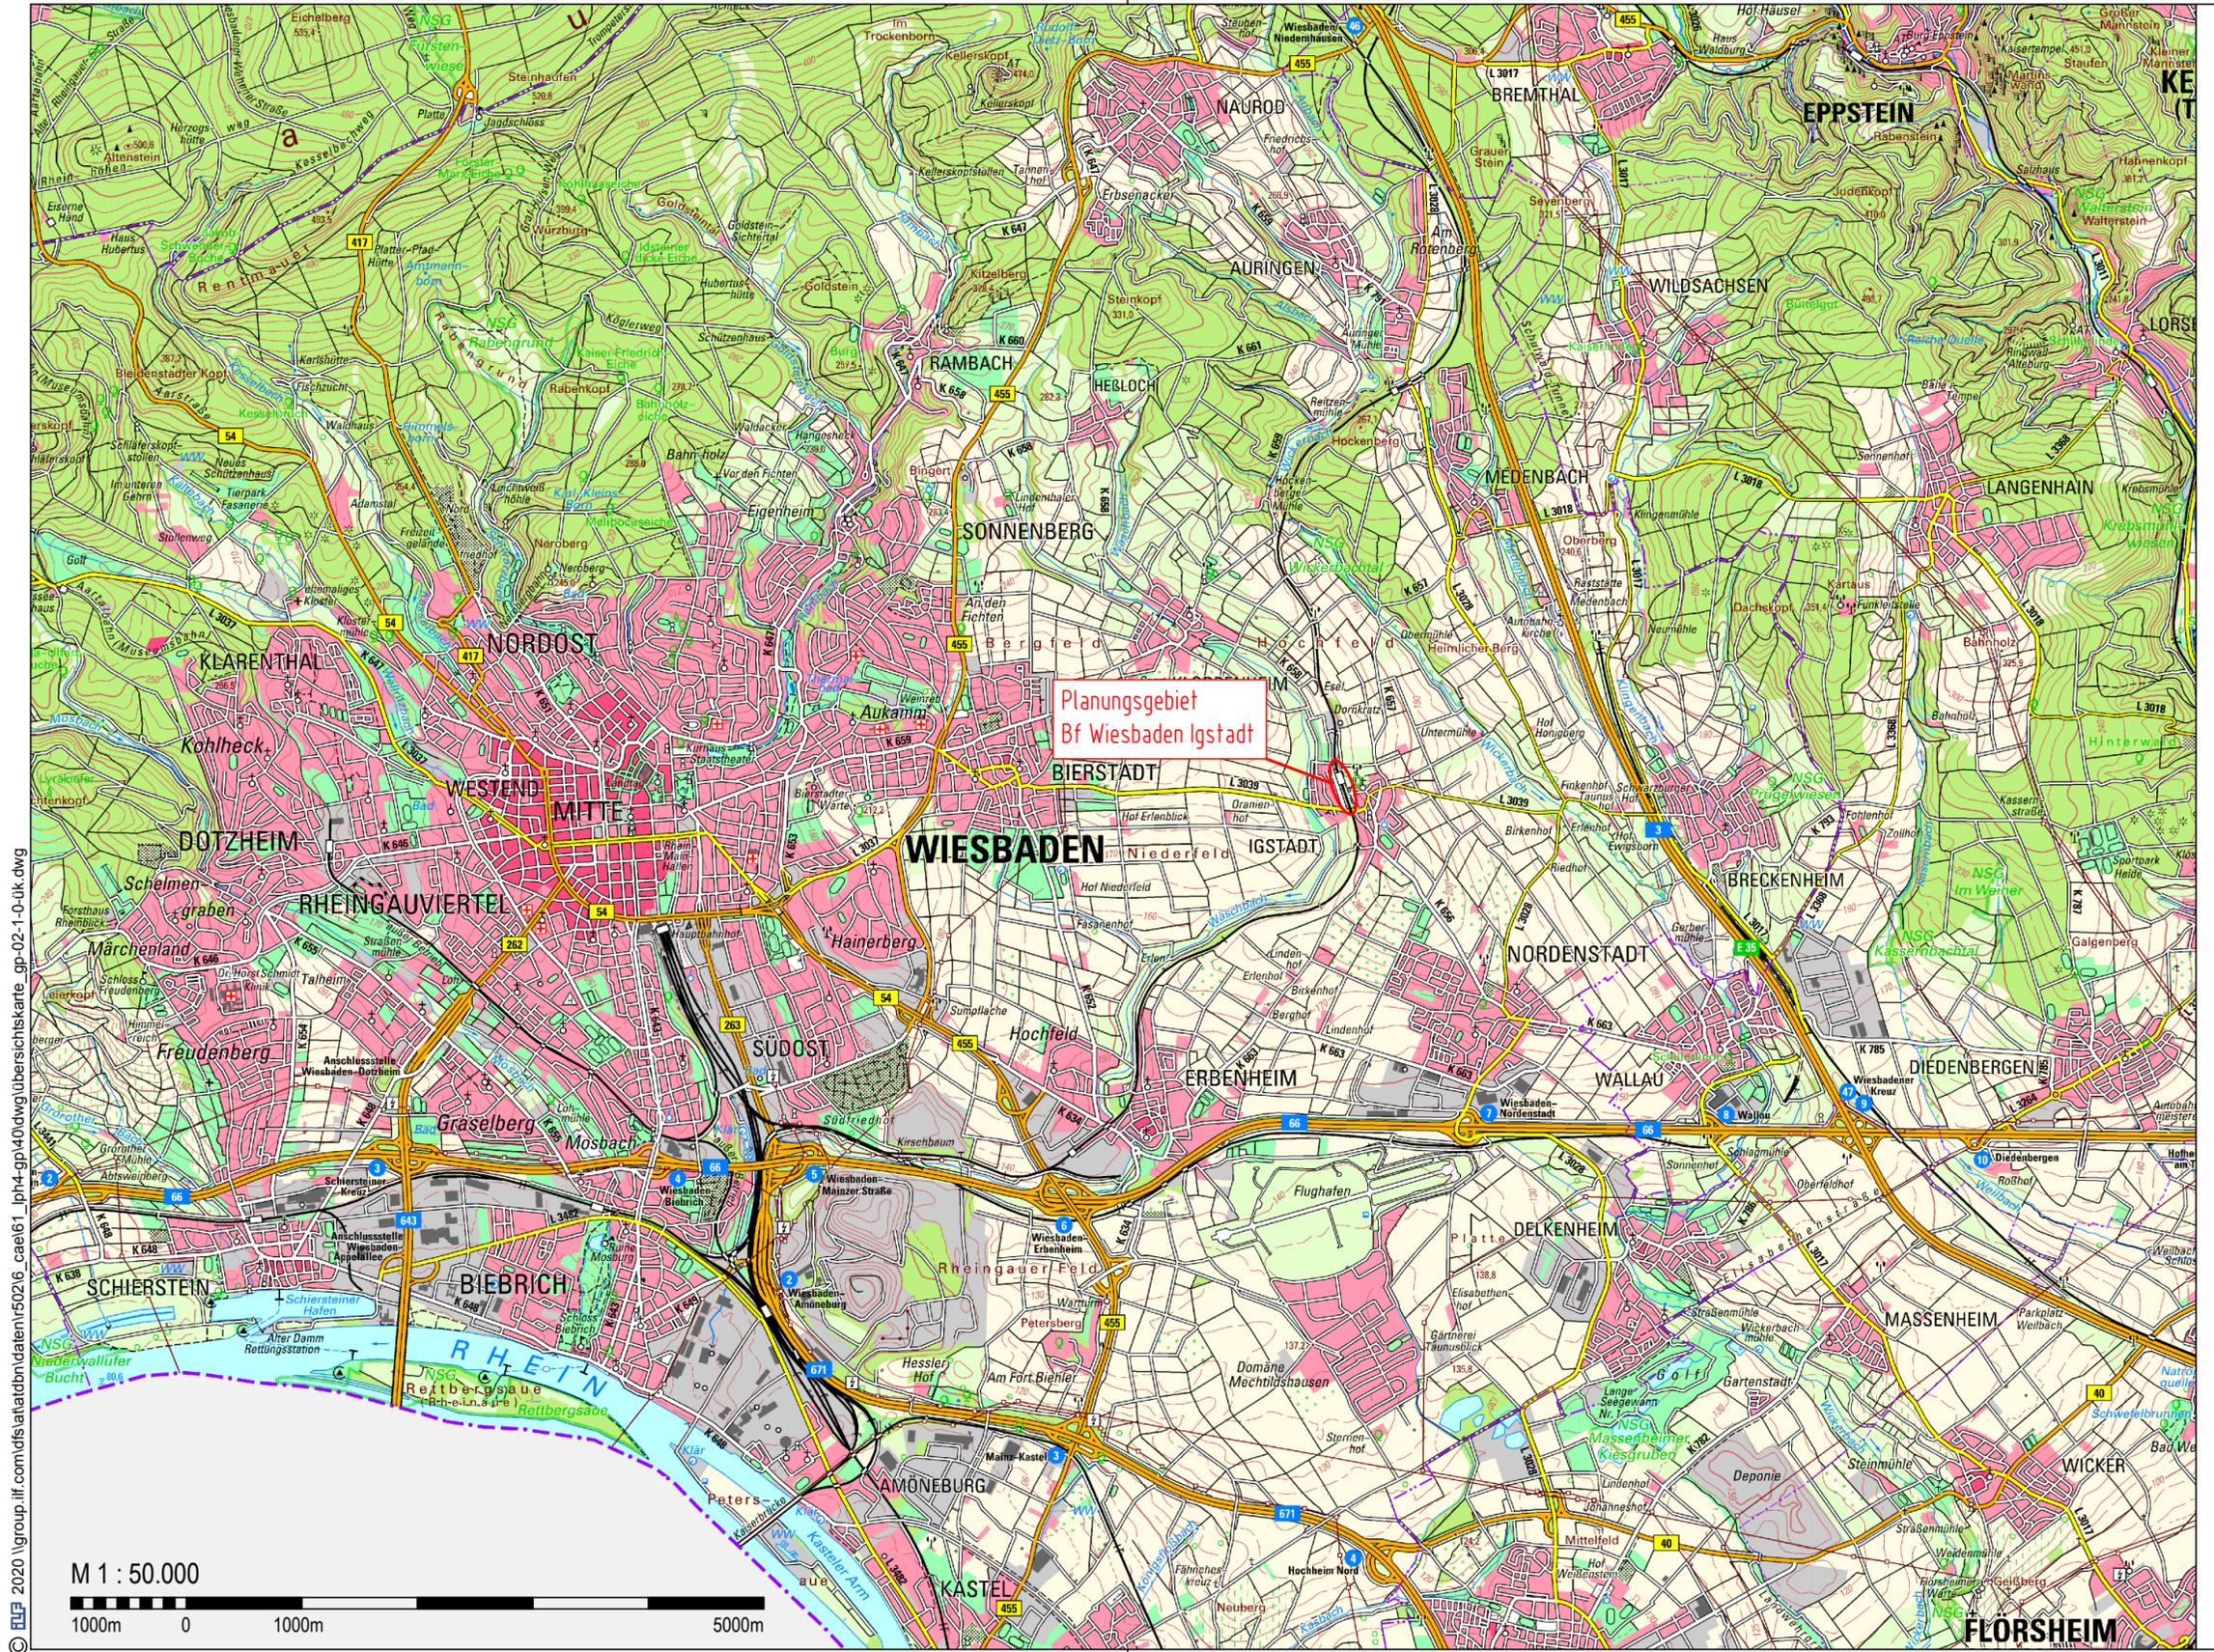

Quelle: Deutsche Landesvermessung, Top.Karte 1:50000 HESSEN
 2020 \group.iff.com\dfs\atdbn\daten\5026_cae\61_lph4-gp40.dwg\ubersichtskarte_gp-02-1-0-ÜK.dwg

0,18m²