


Gerichtslinde

Stadt Hanau
Gemarkung Groß-Auheim
Flur 78

Hellentalbrücke

Main

Stadt Hanau
Gemarkung Klein-Auheim
Flur 14

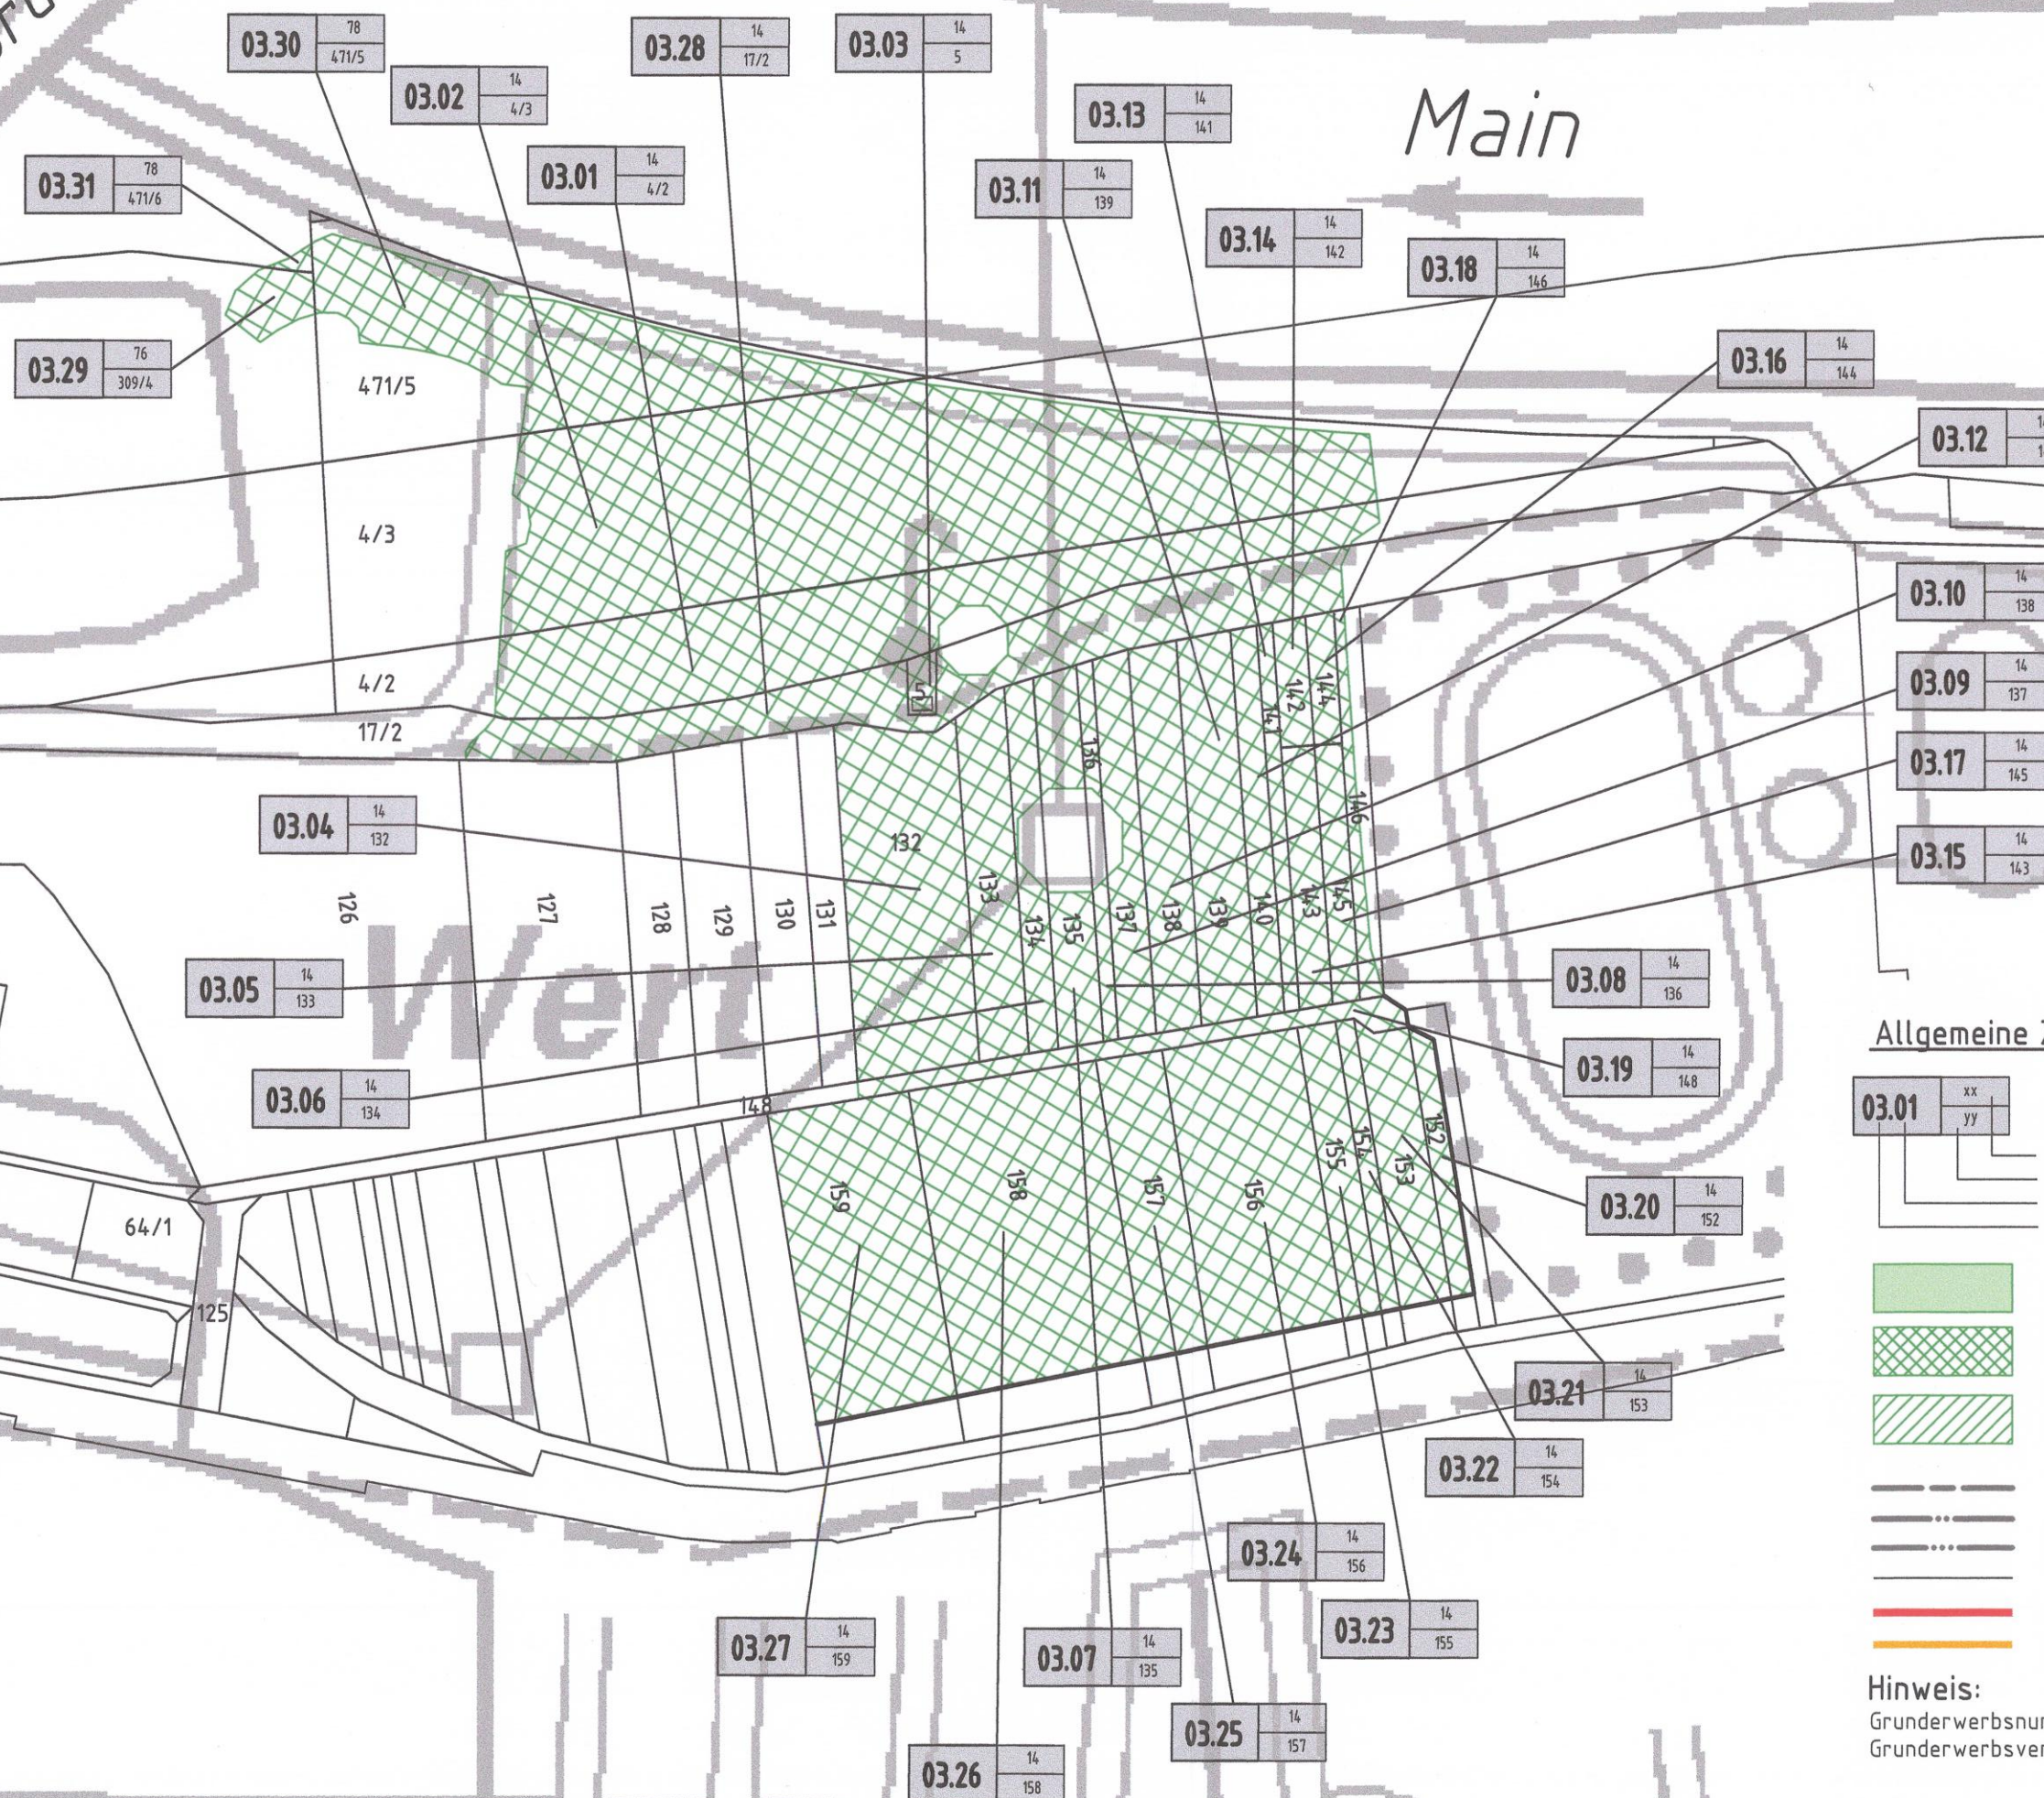

Allgemeine Zeichenerklärung

03.01 xx yy
— Flur
— Flurstück
— Objektcode
— Blatt-Nr.

Grunderwerb
Dienstbarkeit
Vorübergehende Inanspruchnahme

Gemeindegrenze
Gemarkungsgrenze
Flurgrenze
Flurstücksgrenze
Neubau
Rückbau

Hinweis:
Grunderwerbsnummer siehe
Grunderwerbsverzeichnis Anlage 5.1


Anlage 5.3.3

Anlage 5.3.3 wird ersetzt durch
Anlage 5.3.3a

Index: Änderungen bzw. Ergänzungen

Name: Datum:

(Genehmigungsvermerk des EBA)

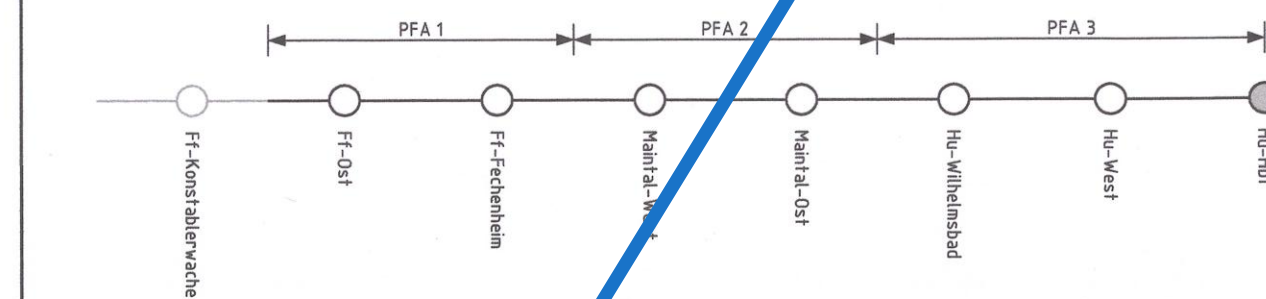

Unterlage für eine Entscheidung nach § 18 AEG

Auftragnehmer:	Planverfasser: DB NETZE DB ProjektBau GmbH Regionalbereich Ost Planung Bautechnik I.BT-0-B(2) Caroline-Michaelis-Str. 5-11 10115 Berlin Berlin, 30.10.2013 Ort, Datum, Unterschrift	Auftrag-Nr.:								
Bauherr: DB NETZE DB Netz AG Regionalbereich Mitte Fachplanung sonstige Gewerke Pfarrr-Perabo-Platz 4 60326 Frankfurt/Main Frankfurt/Main Ort, Datum, Unterschrift	vertritten durch: DB NETZE DB ProjektBau GmbH Regionalbereich Mitte Hahnstraße 52 60528 Frankfurt/Main Frankfurt/Main Ort, Datum, Unterschrift 13. Dez. 2013	<table><tr><th>Datum</th><th>Name</th></tr><tr><td>gez. 08/12</td><td>Mummert</td></tr><tr><td>bearb. 08/12</td><td>Klingenberg</td></tr><tr><td>gepr. 10/13</td><td>Kirmse</td></tr></table>	Datum	Name	gez. 08/12	Mummert	bearb. 08/12	Klingenberg	gepr. 10/13	Kirmse
Datum	Name									
gez. 08/12	Mummert									
bearb. 08/12	Klingenberg									
gepr. 10/13	Kirmse									
Maßstab: 1:2000		Plan-Nr.: 5.3.3								
Projekt: S-Bahn Rhein-Main, Nordmainische S-Bahn Planfeststellungsabschnitt 3 - Hanau		Planart:								
Strecke:		Planzeichen:								
Strecke	Kilometer	Blattgr.: 297 x 780 mm								
x	x	Einwirkungen (Lastmodelle):								
Brückennummer		Höhen- und Koordinatensystem								