


Regelquerprofil

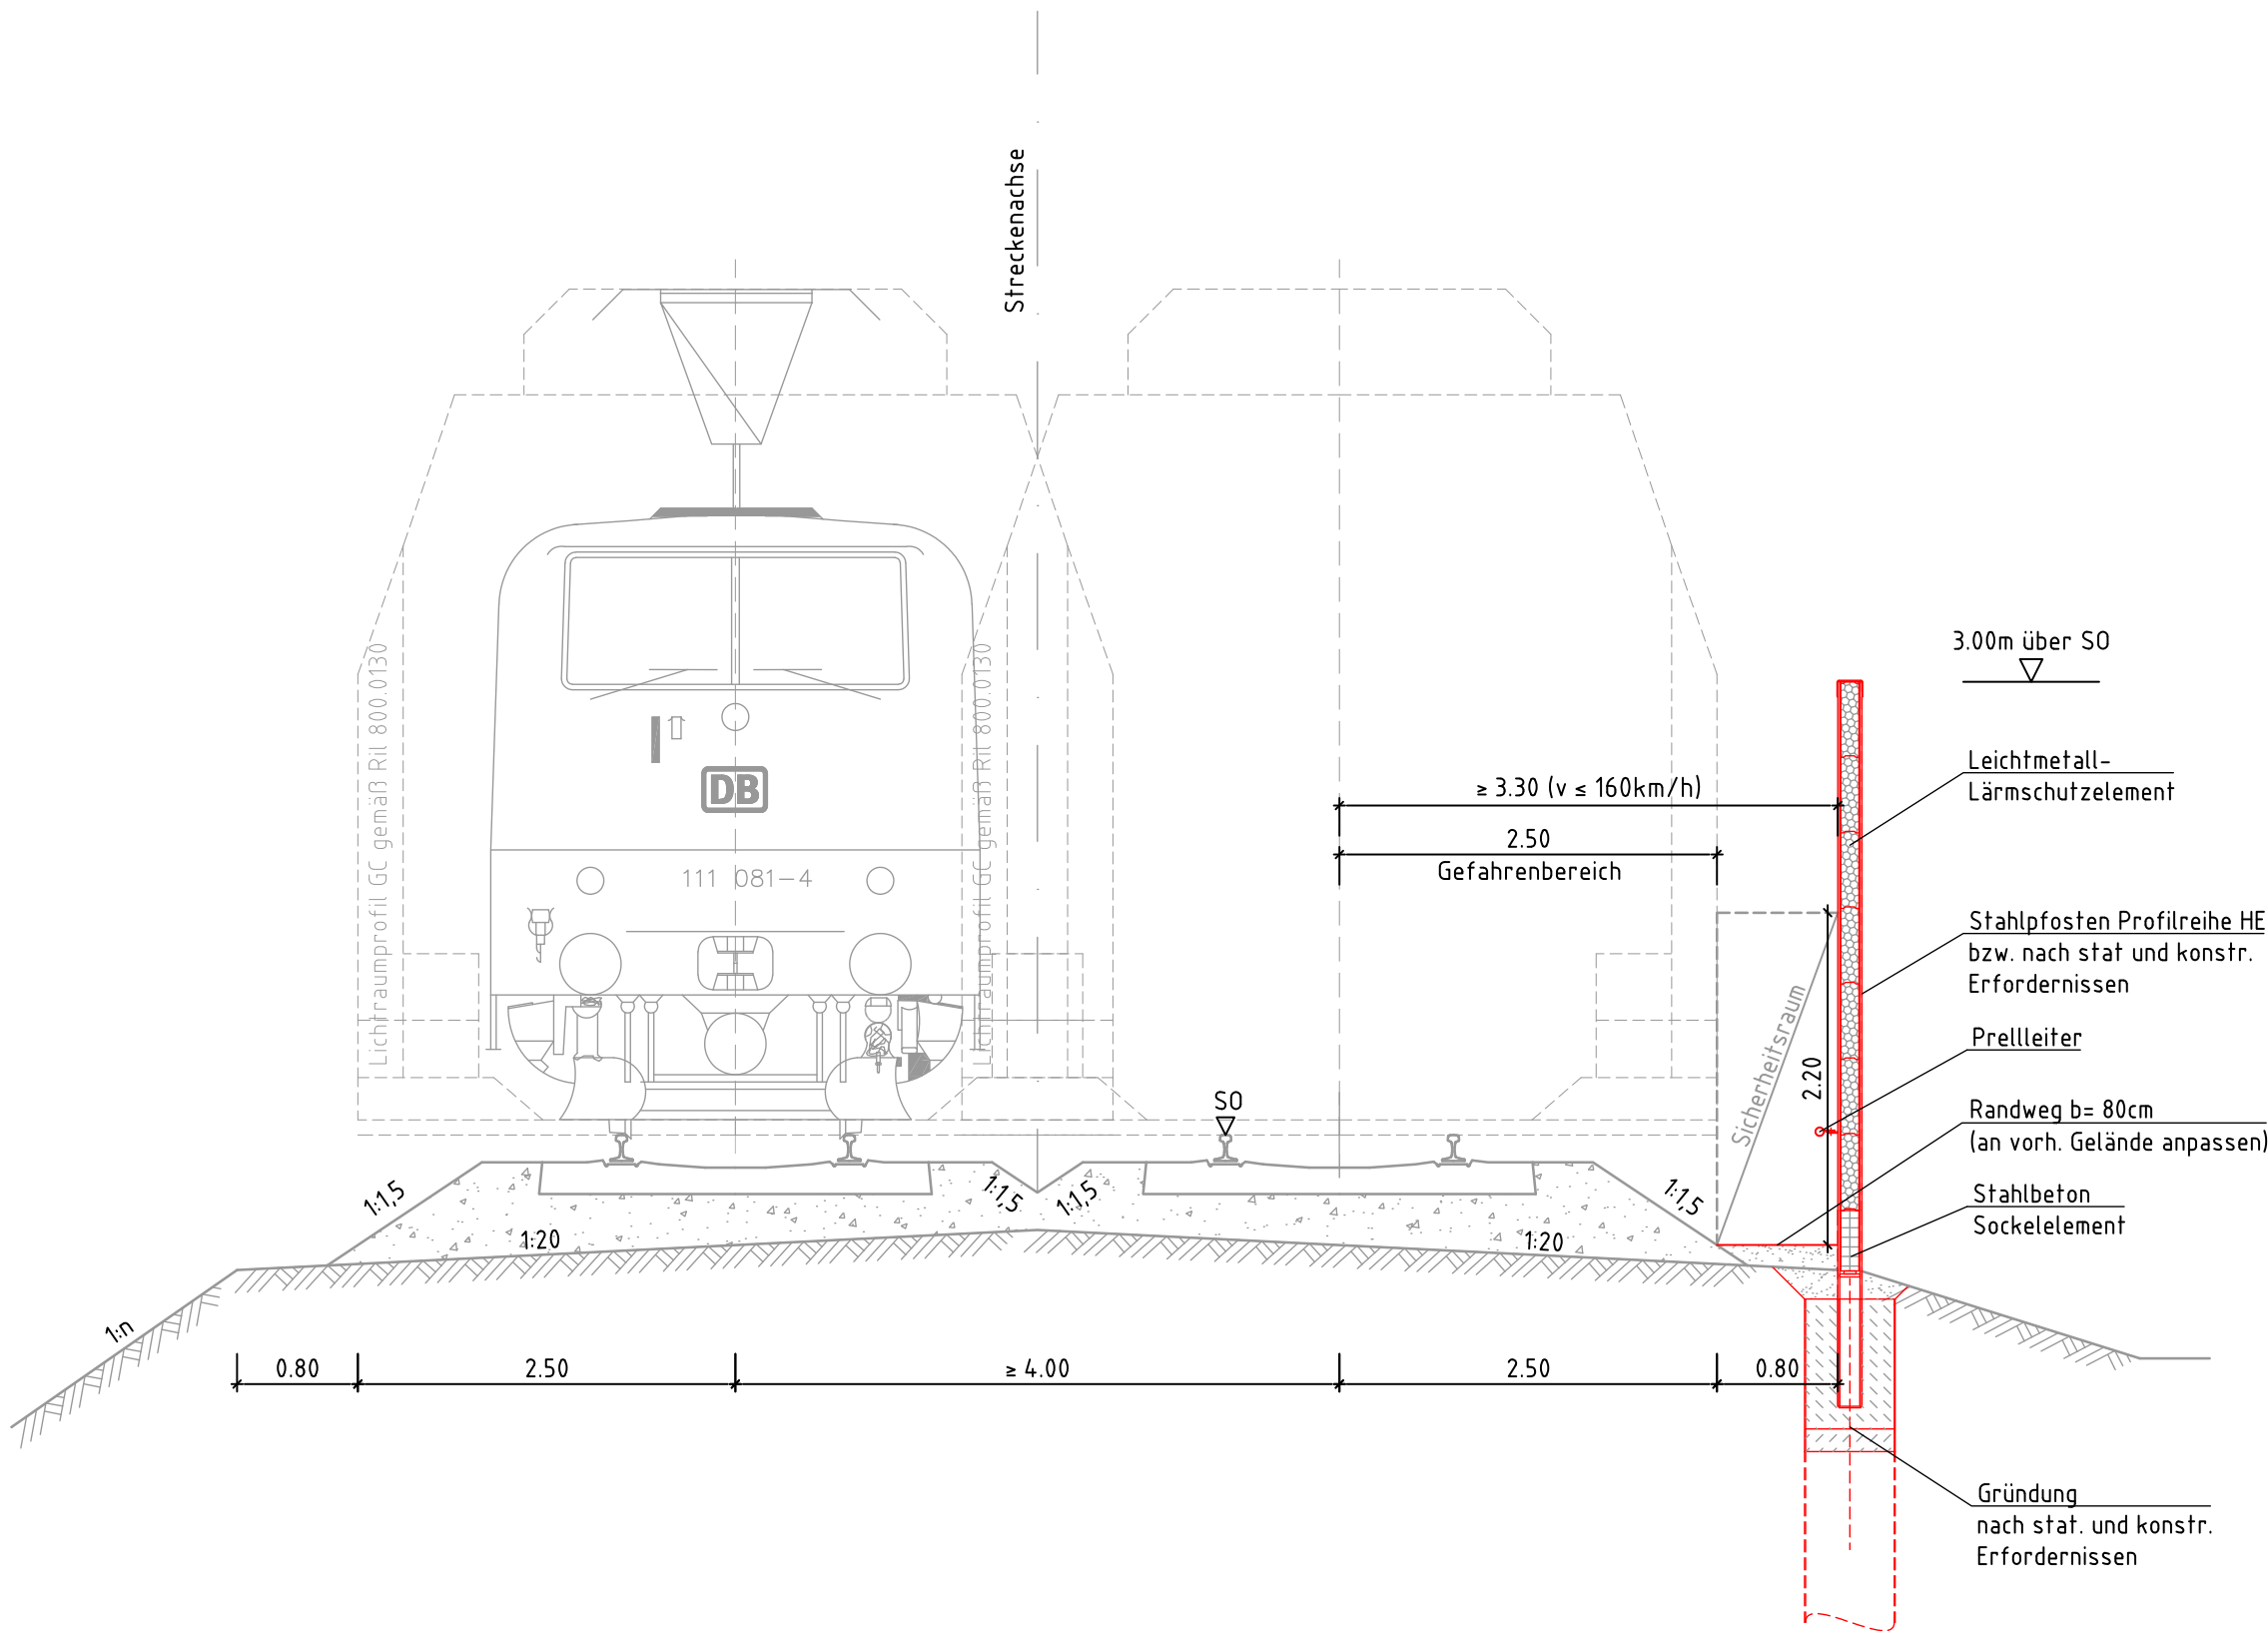

Genehmigungsvermerk Eisenbahn-Bundesamt

Übersichtsskizze

0	Ausgangsverfahren: Antragsfassung	16.10.2017
Index	Änderungen bzw. Ergänzungen	Planungsstand

Genehmigungsplanung: Unterlage für eine Entscheidung nach § 18 AEG

Vorhabenträger: <div>DB Netz AG Regionalbereich West I.NG-W-N(4) Schwarzwaldstr. 82 76137 Karlsruhe</div> <div>16.10.2017 Datum</div>	<div>DB NETZE</div>	Planzeichen Nr.: lbw		
		Projekt-Nr.: G190093		
		Datum	Name	
		gez.	10.2017 T.MAYER	
		bearb.	10.2017 R.SCHEEL	
16.10.2017 Datum		Unterschrift	gepr.	10.2017 M.HAASE
Vorhaben: <div>Lärmsanierung an Schienenwegen des Bundes Abschnitt Biblis km 27,042 bis km 29,445</div>		Planverfasser:		
		<div>DB Engineering & Consulting GmbH Region Deutschland Südwest Planung Bautechnik I.TP-SW-P-KAR (K) Schwarzwaldstraße 82 76137 Karlsruhe</div> <div>16.10.2017 Datum</div>		
		Höhensystem: DHHN 92		
		Koordinatensystem: DB_REF		
		Ursprungsplan:		
Blattgröße: 590x297				
Maßstab: 1:50				
Planart: Regelquerquerprofil				
Planinhalt: Lärmschutzwand Strecke 4010, Mannheim – Frankfurt Stadion				