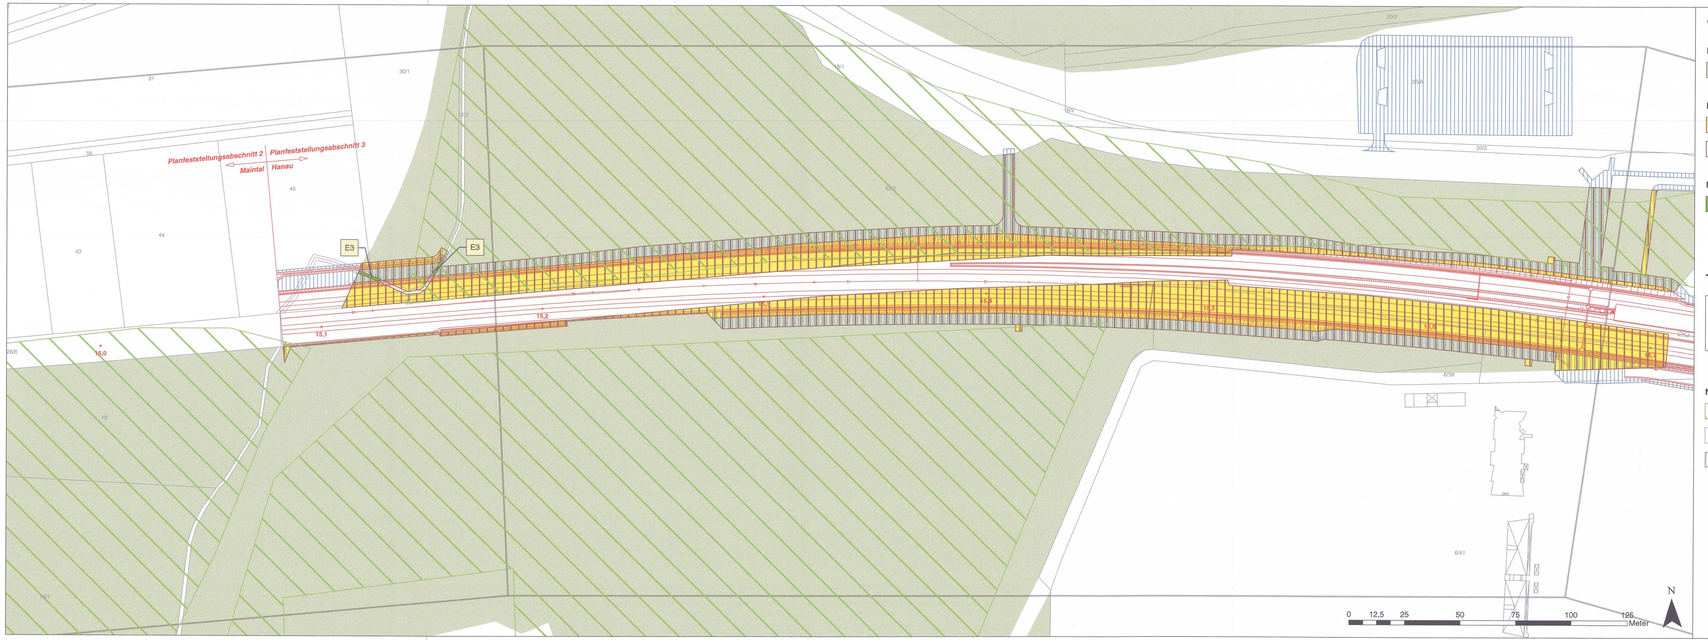

Waldinanspruchnahme und Aufforstung

Bestand

Laub- und Nadelwald

Inanspruchnahme von Waldflächen

dauerhafte Rodung und Waldmwandlung

vorübergehende Rodung und Waldumwandlung

Maßnahmen

Ersatzaufforstung

E3 Maßnahmennummer

Technische Planung

18,8 70,3 18,9

geplante Anlage

baubedingte Inanspruchnahme

Kilometrierung: Strecke 3660 bis km 18,9
Strecke 3685 ab km 70,3

Nachrichtlich

Schutzwald gem. § 22 HForstG

111 Flurstücksgrenze mit Flurstücksnummer und Gebäude

Blattschnitte der technischen Lagepläne

Für die Unterlage 11.6 sind nur die Pläne erstellt worden, auf denen auch tatsächlich Wald im Sinne des § 1 HFoG durch das Vorhaben beansprucht wird, das sind die Pläne 11.6.22 bis 11.6.24.

Blattübersicht PFA3-Hanau

22 23 24 25 26 27 28 29 30

Anlage 11.6.22

Anlage 11.6.22 wird ersetzt durch Anlage 11.6.22a

Index:	Änderungen bzw. Ergänzungen	Name:	Datum:

(Genehmigungsvermerk des EBA)

PFA 1 PFA 2 PFA 3

Fl-Kornstablerwache · Fl-Ost · Fl-Fechenheim · Maintal-West · Maintal-Ost · Hu-Wilhelmsbad · Hu-West · Hu-Hbf

Unterlage für eine Entscheidung nach § 18 AEG

Planverfasser:
Bosch & Partner GmbH
Fischhofstraße 2c
44623 Herne
Tel. 02323 94829 11
www.bosch-partner.de

Herne, 31.10.2013
Ort, Datum, Unterschrift

bosch & partner

Auftrag-Nr.:

	Datum	Name
gez.	10/13	Bö
bearb.	10/13	He, Kl
gepr.	10/13	Mpf, Ba

Bauherr:
DB Netz AG
Regionalbereich Mitte
Fachplanung sonstige Gewerke
Planer-Paradox-Platz 4
60326 Frankfurt/Main
Frankfurt/Main,
Ort, Datum, Unterschrift

DB NETZE

DB Netz AG und DB S&S AG, vertreten durch:
DB Projektbau GmbH
Regionalbereich Mitte
Hahnstraße 32
60528 Frankfurt/Main
Frankfurt/Main,
Ort, Datum, Unterschrift

DB NETZE

13. Dez. 2013

Plan-Nr.: 11.6.22

Genehmigungsplanung

Planart:

Planzeichen:

Blattgr.: 297 x 1160

Einwirkungen (Lastmodelle):

Höhen- und Koordinatensystem

Maßstab: 1:1.000

Rodungsplan - Forstrechtliche Unterlage

Strecke 3685: km 66,589 – km 67,091
Strecke 3660: km 15,182 – km 15,684

Projekt:

S-Bahn Rhein-Main, Nordmainische S-Bahn

Planfeststellungsabschnitt 3 - Hanau

Strecke:

Bauwerksnummer				Brückennummer
Strecke	Kilometer		Kennzahl	
	*		*	