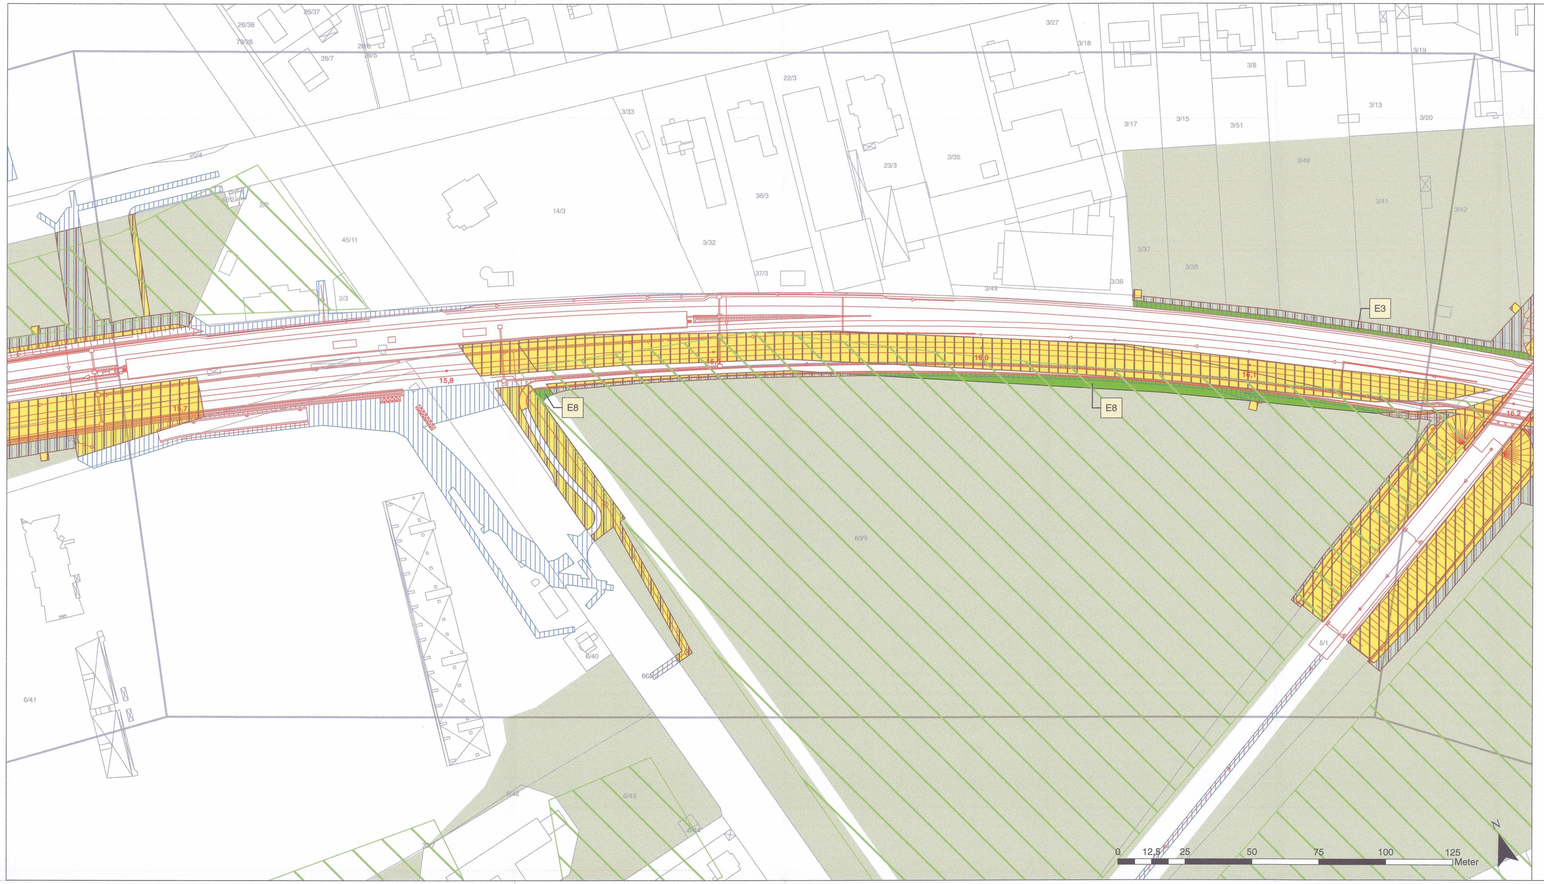

Waldinanspruchnahme und Aufforstung

Bestand

Laub- und Nadelwald

Inanspruchnahme von Waldflächen

dauerhafte Rodung und Waldmwandlung

vorübergehende Rodung und Waldumwandlung

Maßnahmen

Ersatzaufforstung

E3 Maßnahmennummer

Technische Planung

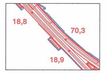

geplante Anlage

baubedingte Inanspruchnahme

* Kilometrierung: Strecke 3660 bis km 18,9
Strecke 3685 ab km 70,3

Nachrichtlich

Schutzwald gem. § 22 HForstG

111 Flurstücksgrenze mit Flurstücksnummer und Gebäude

Blattschnitte der technischen Lageplänе

Für die Unterlage 11.6 sind nur die Pläne erstellt worden, auf denen auch tatsächlich Wald im Sinne des § 1 HFoG durch das Vorhaben beansprucht wird, das sind die Pläne 11.6.22 bis 11.6.24.

Blattübersicht PFA3-Hanau

Anlage 11.6.23

Anlage 11.6.23 wird ersetzt durch Anlage 11.6.23a

Index:	Änderungen bzw. Ergänzungen	Name:	Datum:

(Genehmigungsvermerk des EBA)

Unterlage für eine Entscheidung nach § 18 AEG

Planverfasser:
Bosch & Partner GmbH
Kirchhofstraße 2c
59423 Unna
Tel. 02323 94629 11
www.boschpartner.de
bosch & partner

Unna, 31.10.2013
Ort, Datum, Unterschrift

Auftrag-Nr.:

	Datum	Name
gez.	10/13	Bö
bearb.	10/13	He, Kl
gepr.	10/13	Mpf, Ba

Bauherr:
DB Netz AG
Regionalbereich Mitte
Fachplanung sonstige Gewerke
Planer-Perabo-Platz 4
60326 Frankfurt/Main

Frankfurt/Main,
Ort, Datum, Unterschrift

DB NETZE

DB Netz AG und DB S&S AG, vertreten durch:
DB ProjektBau GmbH
Regionalbereich Mitte
Hahnstraße 52
60528 Frankfurt/Main

Frankfurt/Main, 13. Dez. 2013
Ort, Datum, Unterschrift

DB NETZE

Plan-Nr.: 11.6.23

Planart: **Genehmigungsplanung**

Planzeichen:

Blattgr.: 340 x 970

Einwirkungen (Lastmodelle):

Höhen- und Koordinatensystem

Maßstab: 1:1.000

Rodungsplan - Forstrechtliche Unterlage

Strecke 3685: km 67,091 – km 67,581
Strecke 3660: km 15,684 – km 16,176

Projekt: **S-Bahn Rhein-Main, Nordmainische S-Bahn**

Strecke: Planfeststellungsabschnitt 3 - Hanau

Strecke	*	Bauwerksnummer Kilometer	*	Kennzahl	Brückennummer