



Verlegung einer Gashochdruckleitung
HD 3 DN 400 St DP 70
Frankfurt am Main-Fechenheim, Hanauer Landstraße und Orber Straße

Übersichtsplan 1 : 10.000
(Unterlage 3.2)
nachrichtlich


Vorhabenträger: NRM Netzdienste Rhein-Main GmbH
Solmsstraße 38
60486 Frankfurt a.M.

Bearbeitung: imp GmbH
Grenzstraße 26
06112 Halle

Projektleiter: Christoph Meyer
Bearbeiterin: Tina Klingler

Stand: Dezember 2021

Aufgestellt Frankfurt a.M., 15.12.2021  Herr Tobias Stolze	 Herr Lars Finkernagel
	Planfeststellungsbehörde

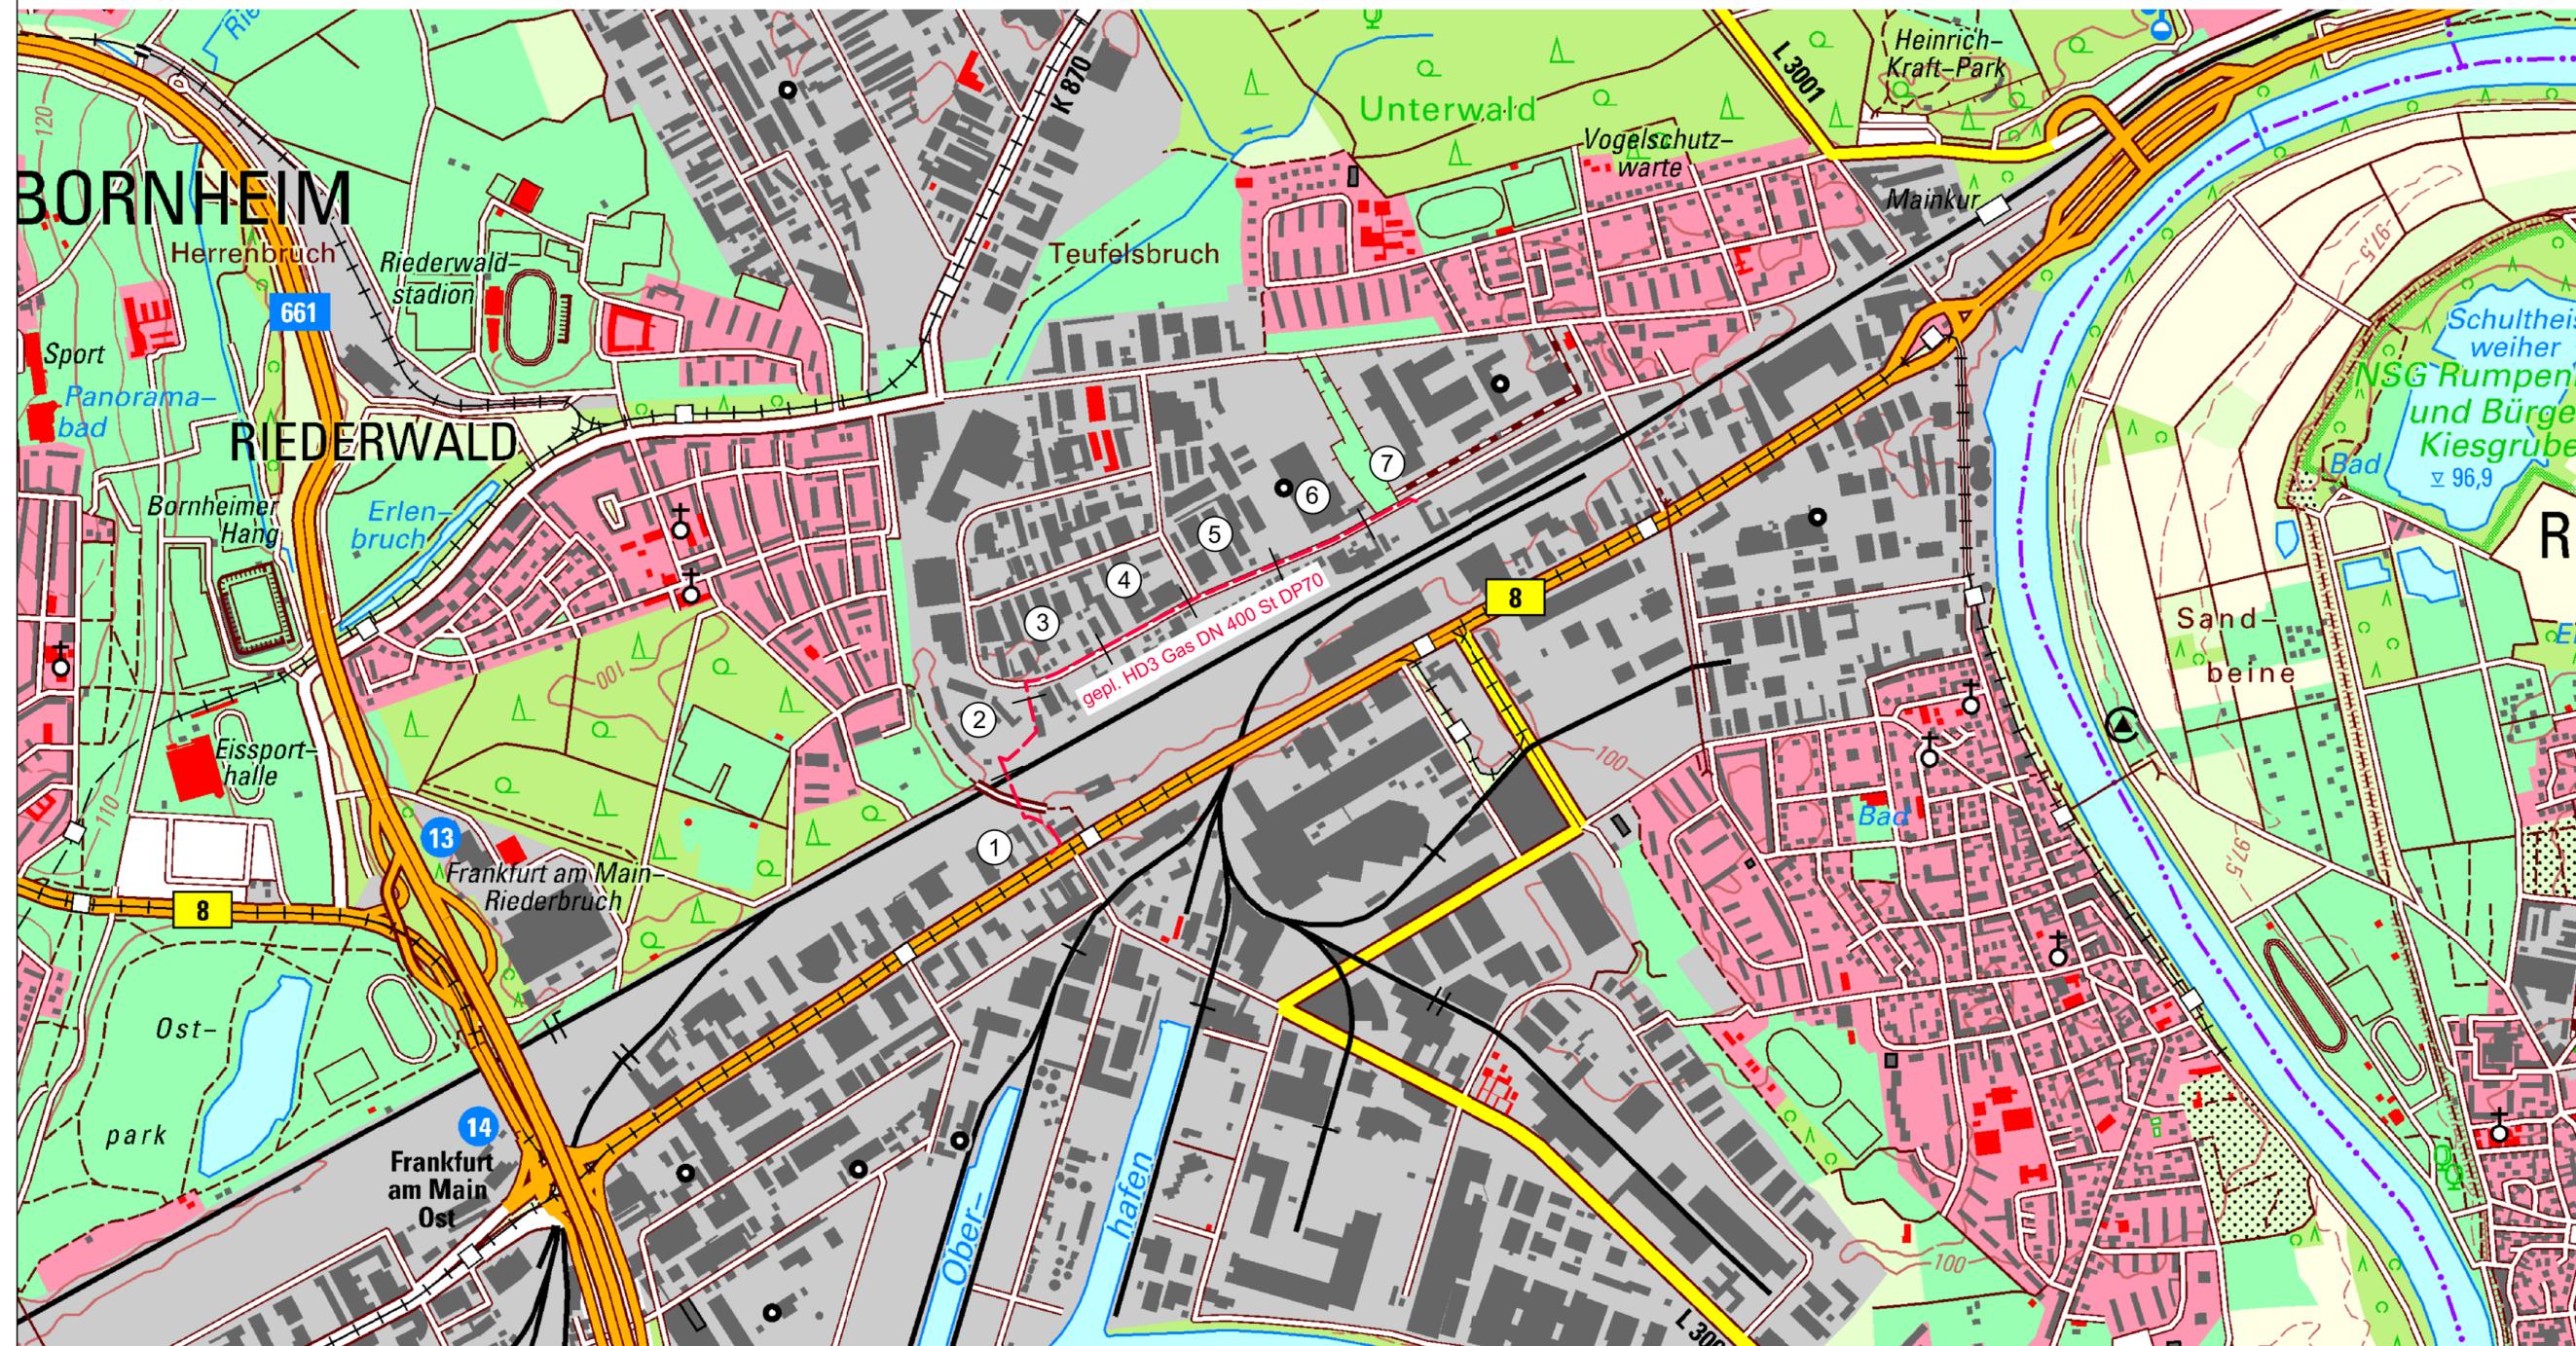

Verlegung einer Gashochdruckleitung

HD 3 DN 400 St DP 70

Frankfurt am Main - Fechenheim,
Hanauer Landstraße und Orber Straße

Übersichtsplan

1 : 10000
nachrichtlich

Planfeststellungsunterlage		Planfeststellungsbehörde	
Aufgestellt Frankfurt a.M.	15.12.2021		
 Herr Tobias Stolze		 Herr Lars Finkernagel	
Ingenieurbüro Henseler Dipl.-Ing. Th. Henseler Dipl.-Ing. A. Henseler Seligenstädter Str. 46 63073 Offenbach - Bieber Telefon: (069) 891238 Telefax: 898522			
		N1-PH1 Planung	Sachbearbeiter Hr. Stolze
		Lagestat. Kataster: 100 Telefon: 069-213-81 873	
			
überarbeitet: 12/2021		imp GmbH Grenzstraße 26 06112 Halle	
MASSTAB 1: 10000	FRANKFURT/M.- FECHENHEIM ORBER STRASSE		Okz.: 000 Str.Nr.: 1871

Bestandsplan Nr.
1-7
Auftrag Nr.:
960 1264