



Verlegung einer Gashochdruckleitung
HD 3 DN 400 St DP 70
Frankfurt am Main-Fechenheim, Hanauer Landstraße und Orber Straße

Maßnahmenpläne 1 : 500
(Unterlage 6.3)


Vorhabenträger: NRM Netzdienste Rhein-Main GmbH
Solmsstraße 38
60486 Frankfurt a.M.

Bearbeitung: imp GmbH
Grenzstraße 26
06112 Halle

Projektleiter: Christoph Meyer
Bearbeiterin: Tina Klingler

Stand: Dezember 2021

<p>Aufgestellt Frankfurt a.M., 15.12.2021</p> <p> Herr Tobias Stolze</p> <p> Herr Lars Finkernagel</p>	
	<p>Planfeststellungsbehörde</p>

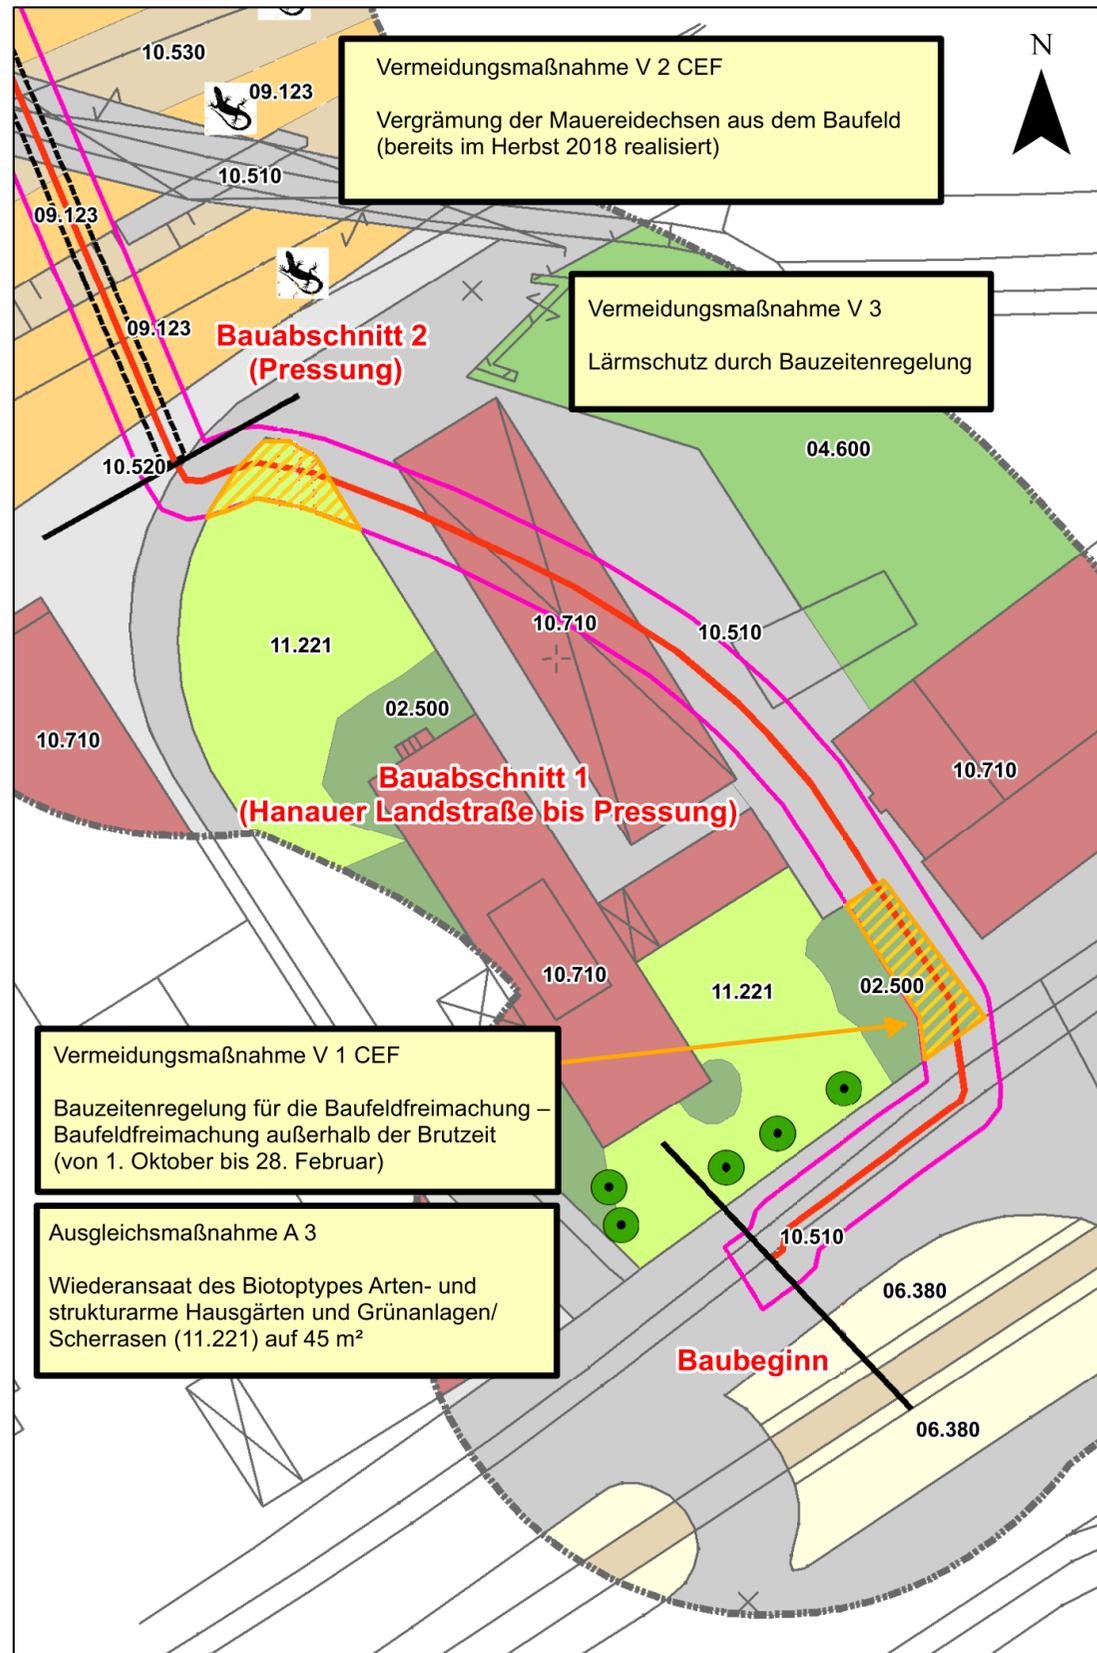


Legende

- geplante HD 3
- Schutzstreifen der geplanten HD 3
- Pressung Bahnanlage (bereits realisiert)
- Bauabschnitte
- Untersuchungsraum LBP (Puffer 30m)
- 02.500 Hecken- und Gebüschpflanzungen
- 04.600 Baumhecke
- 06.380 Wiesenbrachen und ruderal Wiesen
- 09.123 Artenarme Ruderalvegetation
- 10.510 Stark oder vollständig versiegelte Fläche (Beton, Asphalt)
- 10.520 Nahezu versiegelte Fläche
- 10.530 Schotter-, Kies- und Sandfläche
- 10.710 Dachfläche, nicht begrünt
- 11.212 Kleingartenanlage
- 11.221 Arten- und strukturarme Hausgärten und Grünanlagen
- 04.100 Einzelbäume

Konflikte

- 🦎 FP Mauereidechse (PGNU)
- Inanspruchnahme Biotope

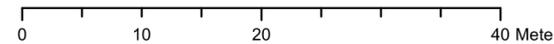


Basemap: WMS Open Street Maps Deutschland
 Maßstab 1 : 500

Verlegung einer Gashochdruckleitung HD 3 DN 400 St DP 70 Frankfurt am Main-Fechenheim, Hanauer Landstraße und Orber Straße

Landschaftspflegerischer Begleitplan Maßnahmenplan

Planfeststellungsunterlage	Planfeststellungsbehörde	
Aufgestellt Frankfurt a.M.	15.12.2021	
Herr Tobias Stolze	Herr Lars Finkernagel	
	Unterlage Nr.	6.3
	Blatt Nr.	1 / 3
	Bearbeitet	Klingler
	Gezeichnet	Rehme
imp GmbH Grenzstraße 26 06112 Halle (Saale)		

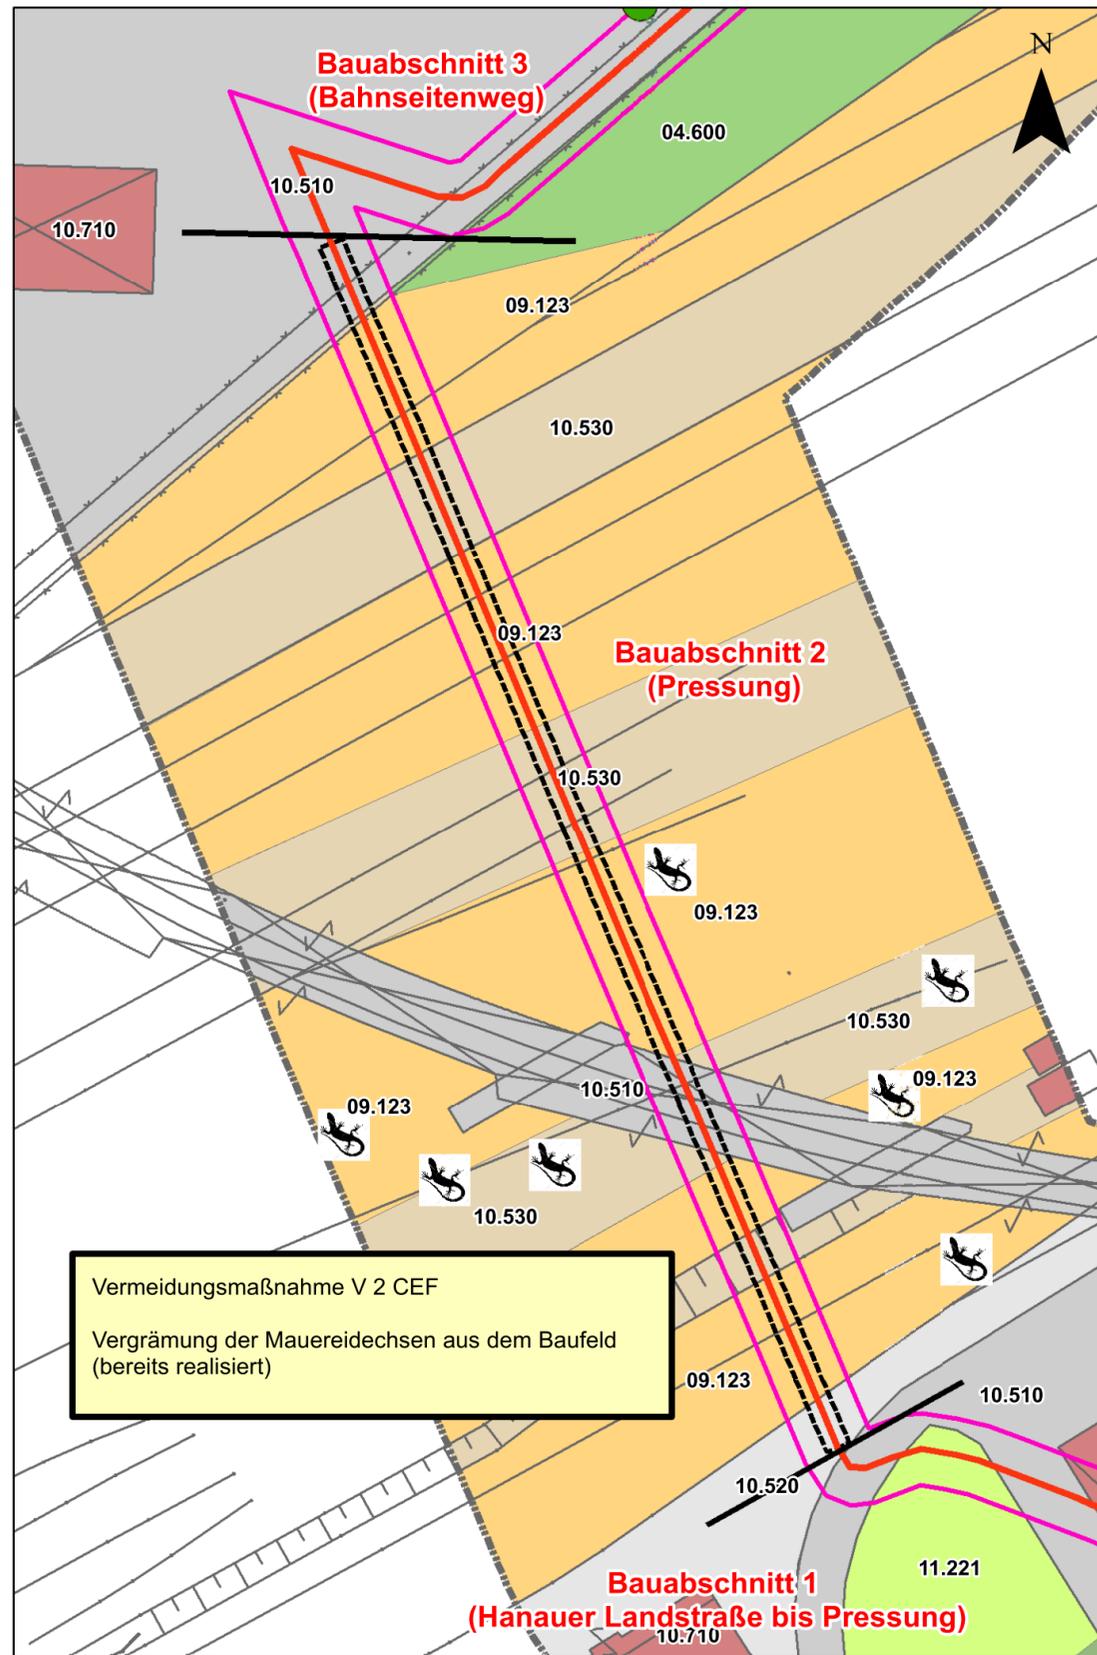


Legende

- geplante HD 3
- Schutzstreifen der geplanten HD 3
- Pressung Bahnanlage (bereits realisiert)
- Bauabschnitte
- Untersuchungsraum LBP (Puffer 30m)
- 02.500 Hecken- und Gebüschpflanzungen
- 04.600 Baumhecke
- 06.380 Wiesenbrachen und ruderal Wiesen
- 09.123 Artenarme Ruderalvegetation
- 10.510 Stark oder vollständig versiegelte Fläche (Beton, Asphalt)
- 10.520 Nahezu versiegelte Fläche
- 10.530 Schotter-, Kies- und Sandfläche
- 10.710 Dachfläche, nicht begrünt
- 11.212 Kleingartenanlage
- 11.221 Arten- und strukturarme Hausgärten und Grünanlagen
- 04.100 Einzelbäume

Konflikte

- 🦎 Mauereidechse (PGNU)

Vermeidungsmaßnahme V 2 CEF
 Vergrämung der Mauereidechsen aus dem Baufeld
 (bereits realisiert)

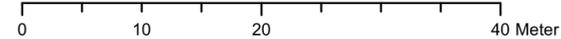


Basemap: WMS Open Street Maps Deutschland
 Maßstab 1 : 500

**Verlegung einer Gashochdruckleitung
 HD 3 DN 400 St DP 70
 Frankfurt am Main-Fechenheim,
 Hanauer Landstraße und Orber Straße**

**Landschaftspflegerischer Begleitplan
 Maßnahmenplan**

Planfeststellungsunterlage	Planfeststellungsbehörde	
Aufgestellt Frankfurt a.M.	15.12.2021	
 Herr Tobias Stolze	 Herr Lars Finkernagel	
	Unterlage Nr.	6.3
	Blatt Nr.	2 / 3
	Bearbeitet	Klingler
	Gezeichnet	Rehme
imp GmbH Grenzstraße 26 06112 Halle (Saale)		

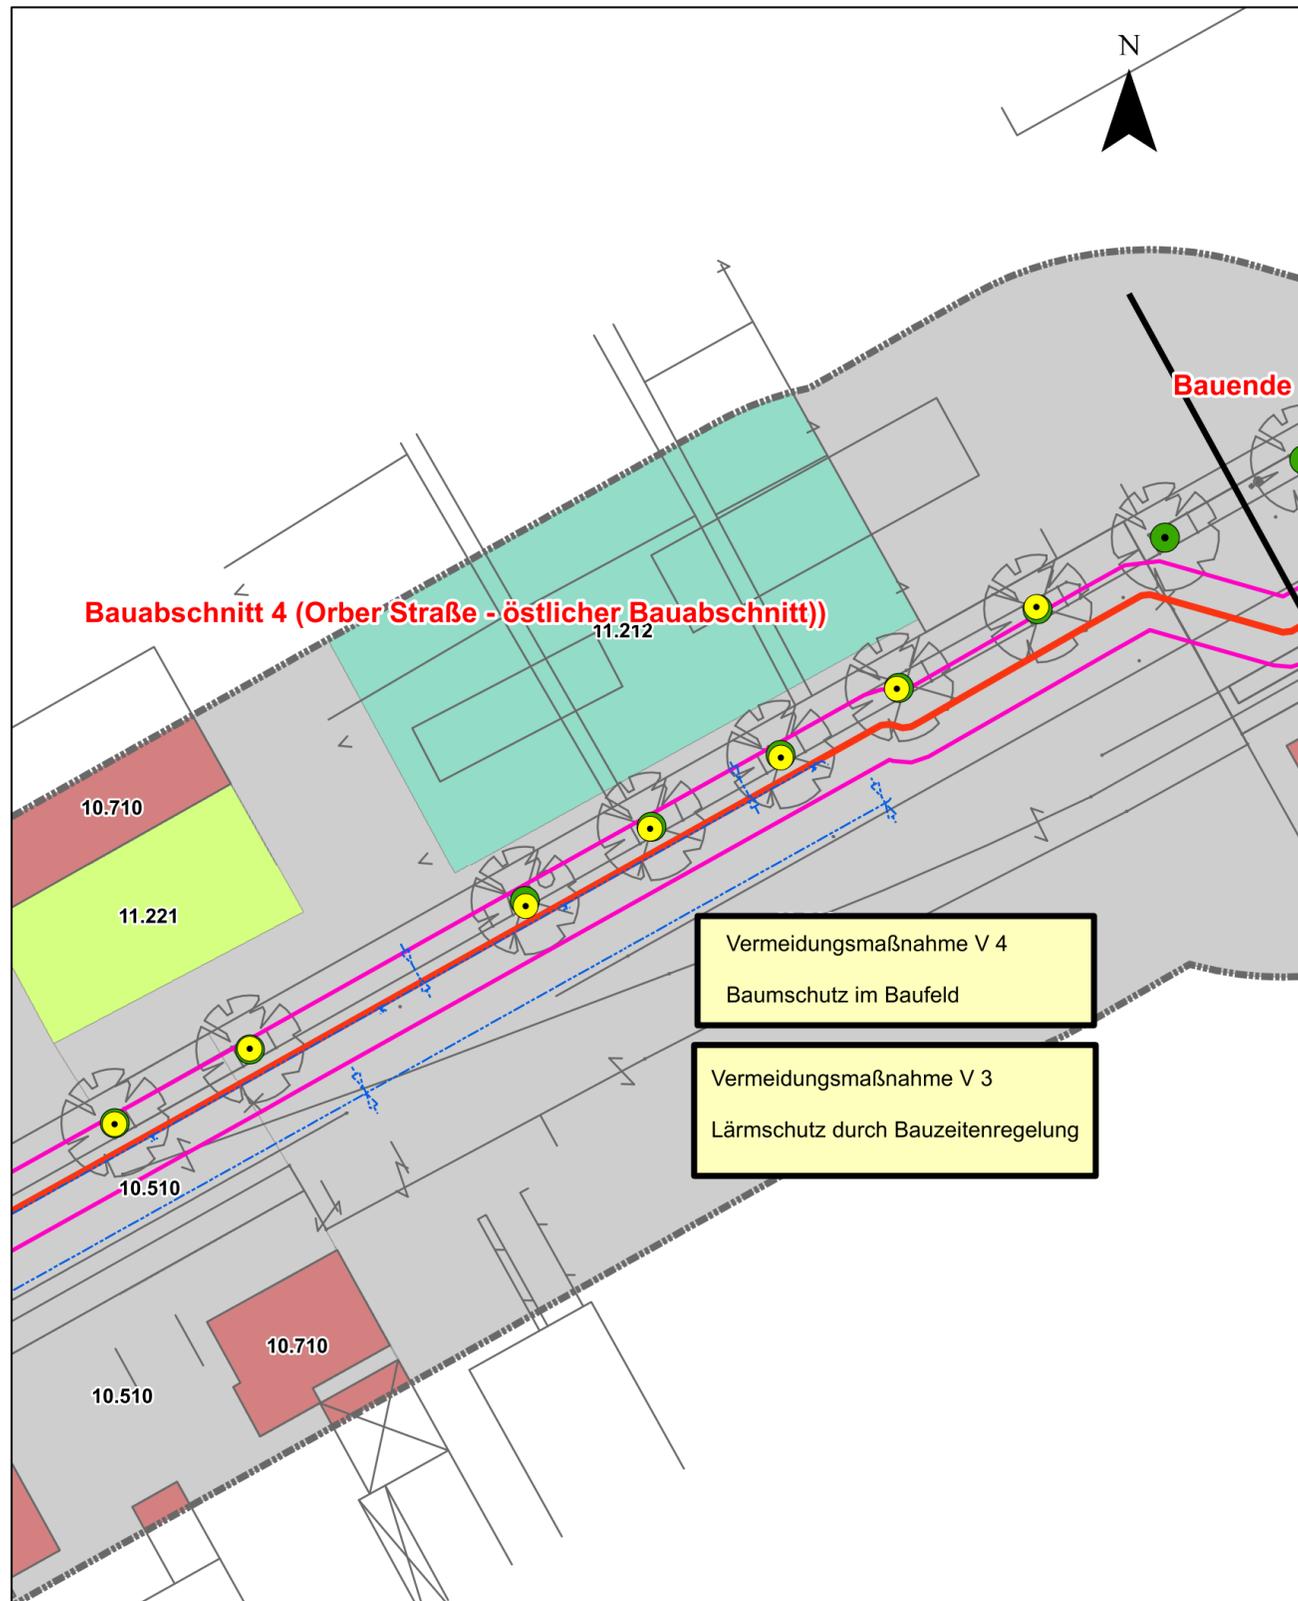

Legende

- geplante HD 3
- Schutzstreifen der geplanten HD 3
- Bauabschnitte
- Untersuchungsraum LBP (Puffer 30m)
- 02.500 Hecken- und Gebüschpflanzungen
- 04.600 Baumhecke
- 06.380 Wiesenbrachen und ruderaler Wiesen
- 09.123 Artenarme Ruderalvegetation
- 10.510 Stark oder vollständig versiegelte Fläche (Beton, Asphalt)
- 10.520 Nahezu versiegelte Fläche
- 10.530 Schotter-, Kies- und Sandfläche
- 10.710 Dachfläche, nicht begrünt
- 11.212 Kleingartenanlage
- 11.221 Arten- und strukturarme Hausgärten und Grünanlagen
- 04.100 Einzelbäume

Konflikte

- Wurzelnahe Bodenarbeiten

Basemap: WMS Open Street Maps Deutschland
 0 10 20 40 Meter Maßstab 1 : 500

Verlegung einer Gashochdruckleitung HD 3 DN 400 St DP 70 Frankfurt am Main-Fechenheim, Hanauer Landstraße und Orber Straße

Landschaftspflegerischer Begleitplan Maßnahmenplan

<p>Planfeststellungsunterlage</p> <p>Aufgestellt Frankfurt a.M. 15.12.2021</p> <p><i>T. Stolze</i> <i>L. Finkernagel</i> Herr Tobias Stolze Herr Lars Finkernagel</p>	<p>Planfeststellungsbehörde</p>								
	<table border="1" style="width: 100%; border-collapse: collapse;"> <tr> <td style="width: 50%;">Unterlage Nr.</td> <td>6.3</td> </tr> <tr> <td>Blatt Nr.</td> <td>3 / 3</td> </tr> <tr> <td>Bearbeitet</td> <td>Klingler</td> </tr> <tr> <td>Gezeichnet</td> <td>Rehme</td> </tr> </table>	Unterlage Nr.	6.3	Blatt Nr.	3 / 3	Bearbeitet	Klingler	Gezeichnet	Rehme
Unterlage Nr.	6.3								
Blatt Nr.	3 / 3								
Bearbeitet	Klingler								
Gezeichnet	Rehme								
<div style="display: inline-block; vertical-align: middle; margin-left: 5px;"> imp GmbH Grenzstraße 26 06112 Halle (Saale) </div>									