


### Legende

- Bestand
- Neubau
- Rückbau
- Flurstücksgrenze DB
- Flurstücksgrenze
- Planfeststellungsgrenze
- Gemeindegrenze
- Gemarkungsgrenze
- Flurgrenze
- BE-Fläche
- Baustraße
- Absperzung (Bauzaun)
- Schranke
- Anbindung der Baustraße an das öffentliche Straßennetz

Genehmigungsvermerk Eisenbahn-Bundesamt

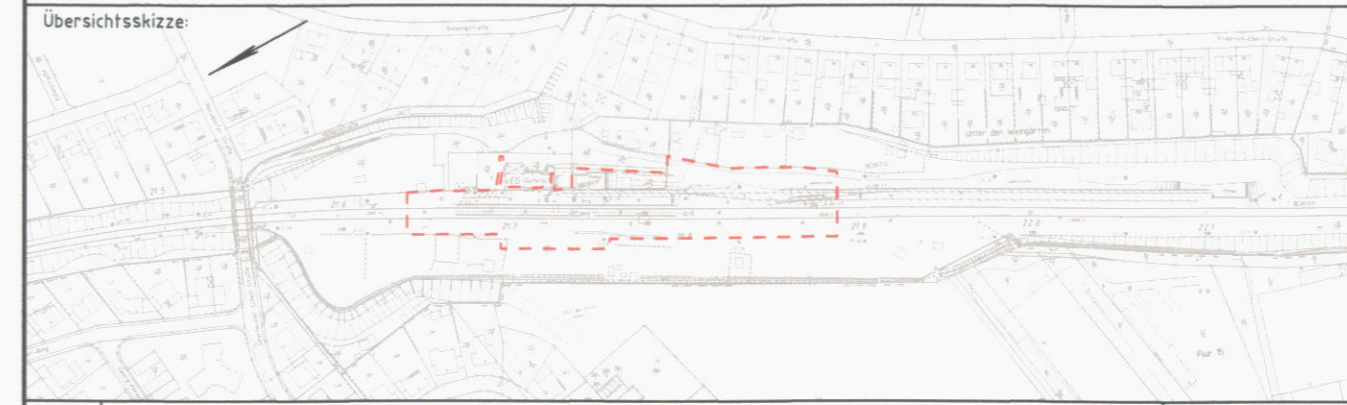

|       |                                   |               |
|-------|-----------------------------------|---------------|
| 0     | Ausgangsverfahren: Antragsfassung | 12.04.2018    |
| Index | Änderungen bzw. Ergänzungen       | Planungsstand |

Genehmigungsplanung: Unterlagen für eine Entscheidung nach §18 AEG

|  |   |   |
|--|---|---|
| Vorhabenträger:<br>DB Station&Service AG<br>Regionalbereich Mitte<br>Weilburger Straße 22<br>60326 Frankfurt am Main<br>Frankfurt a.M., 20. April 2018<br>Ort, Datum, Unterschrift   | Vorhabenträger (Projektleitung):<br>DB Station&Service AG<br>Regionalbereich Mitte<br>Weilburger Straße 22<br>60326 Frankfurt am Main<br>Frankfurt a.M., 20. April 2018<br>Ort, Datum, Unterschrift | Planzeichen intern: A10 000 4 PLP-LP02<br>Auftrags-Nr.: G.01154-0038<br>Datum Name<br>gez. 04/2018 M. Pauer<br>bearb. 04/2018 Laue<br>gepr. 04/2018 Gädegast<br>Höhen-system: DB_Ref<br>Koordinatensystem: DB_Ref<br>Ursprungsplan: 12.04.2018<br>Blattgröße: 970x297<br>Maßstab: 1:500 |
| Vertreter des Vorhabenträgers:<br>BPR Dr. Schäpertöns Consult<br>Dr. Schäpertöns Consult<br>Strösemannallee 30<br>60596 Frankfurt am Main<br>Telefon +49 69 87004-0<br>Telefax +49 69 87004-70<br>Frankfurt a.M., 17.04.2018<br>Ort, Datum, Unterschrift |   |   |

**Bf Bruchköbel, Modernisierung und barrierefreier Ausbau der Verkehrsstation**

|             |   |
|-------------|---|
| Planart:    | Baustelleneinrichtungs- und Erschließungsplan   |
| Planinhalt: | Baustelleneinrichtung Bahnsteigneubau<br>Bf Bruchköbel, Strecke 3742 km 21,6+61 bis 21,8+89 |