


#### Legende

- Bestand
- Neubau
- Rückbau

Unterlage 7

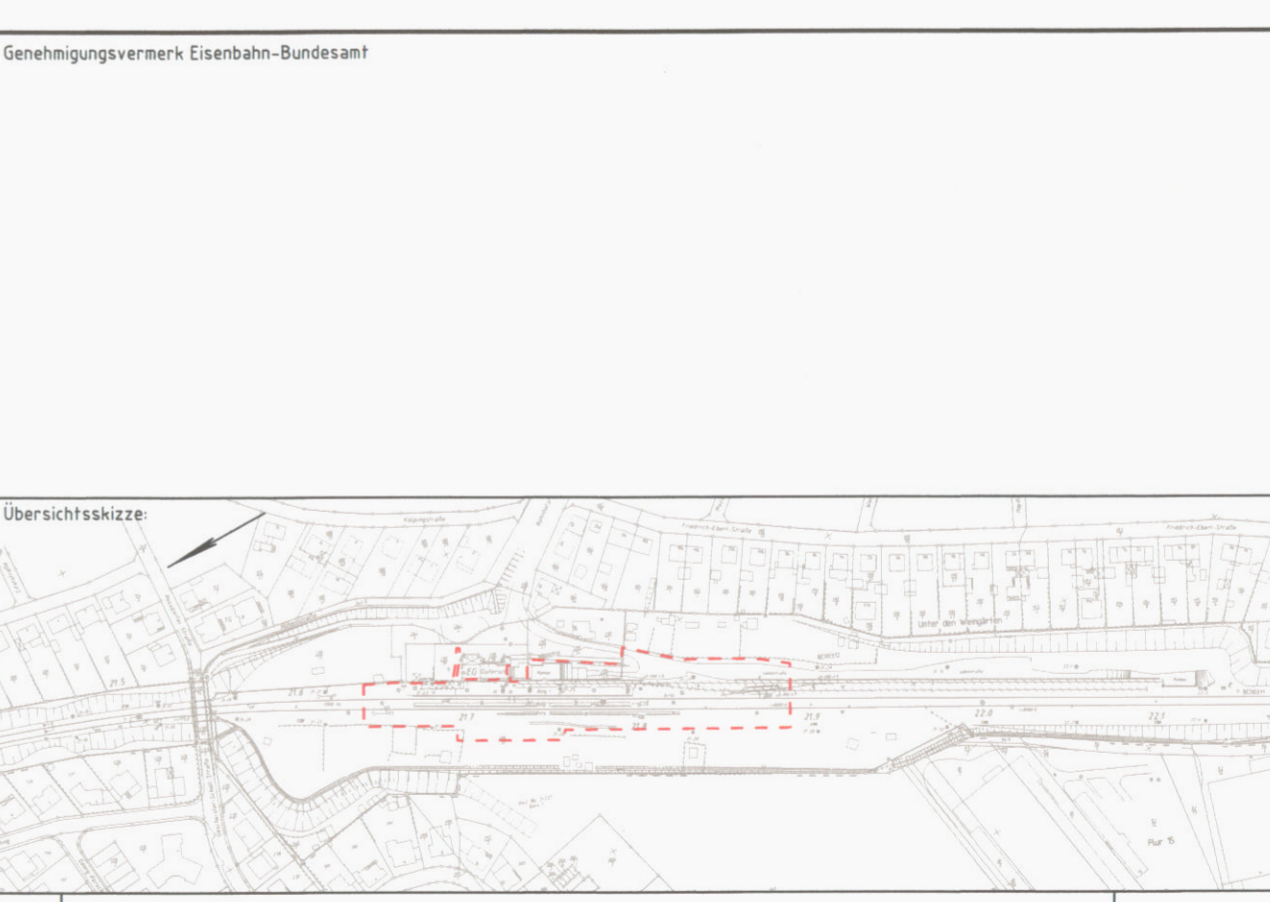

|  |   |   |
|--|---|---|
| 0 Ausgangsverfahren: Antragsfassung  |   | 12.04.2018  |
| Index Änderungen bzw. Ergänzungen  |   | Planungsstand   |
| Genehmigungsplanung: Unterlagen für eine Entscheidung nach §18 AEG   |   |   |
| Vorhabenleiter:<br>DB Station&Service AG<br>Regenerbereich Mittelhessen<br>Weidenburger Straße 21<br>60328 Frankfurt am Main<br>20. April 2018 | Planer/Träger/Planung:<br>BPR Dr. Schipper/Rös Consult<br>Stresemannstraße 30<br>60598 Frankfurt am Main<br>Telefon: +49 69 88464-0<br>Telefax: +49 69 88464-19<br>18.04.2018 | Planzeichner/Inform.: A10 390 2 P02-01<br>Auftrag-Nr.: G 0154-0038<br>Datum: Name:<br>Bearb.: Elv/2018 Brauer:<br>gepr.: Elv/2018 Galeger:<br>Koordinatensystem: DB_Ref<br>Eintragungsjahr: 12.04.2018<br>Blattgröße: 1889x1050<br>Maßstab: 1/800/1/500 |
| <b>Bf Bruchköbel, Modernisierung und barrierefreier Ausbau der Verkehrsstation</b>   |   |   |
| Planart: Bauwerksplan<br>Planinhalt: Bauwerksplan Personenerführung<br>Bf Bruchköbel, Strecke 374/2 km 21,6-61 bis 21,8-89                     |   |   |