Unterlage 3.1

Genehmigungsvermerk Eisenbahn-Bundesamt

Übersichtsskizze

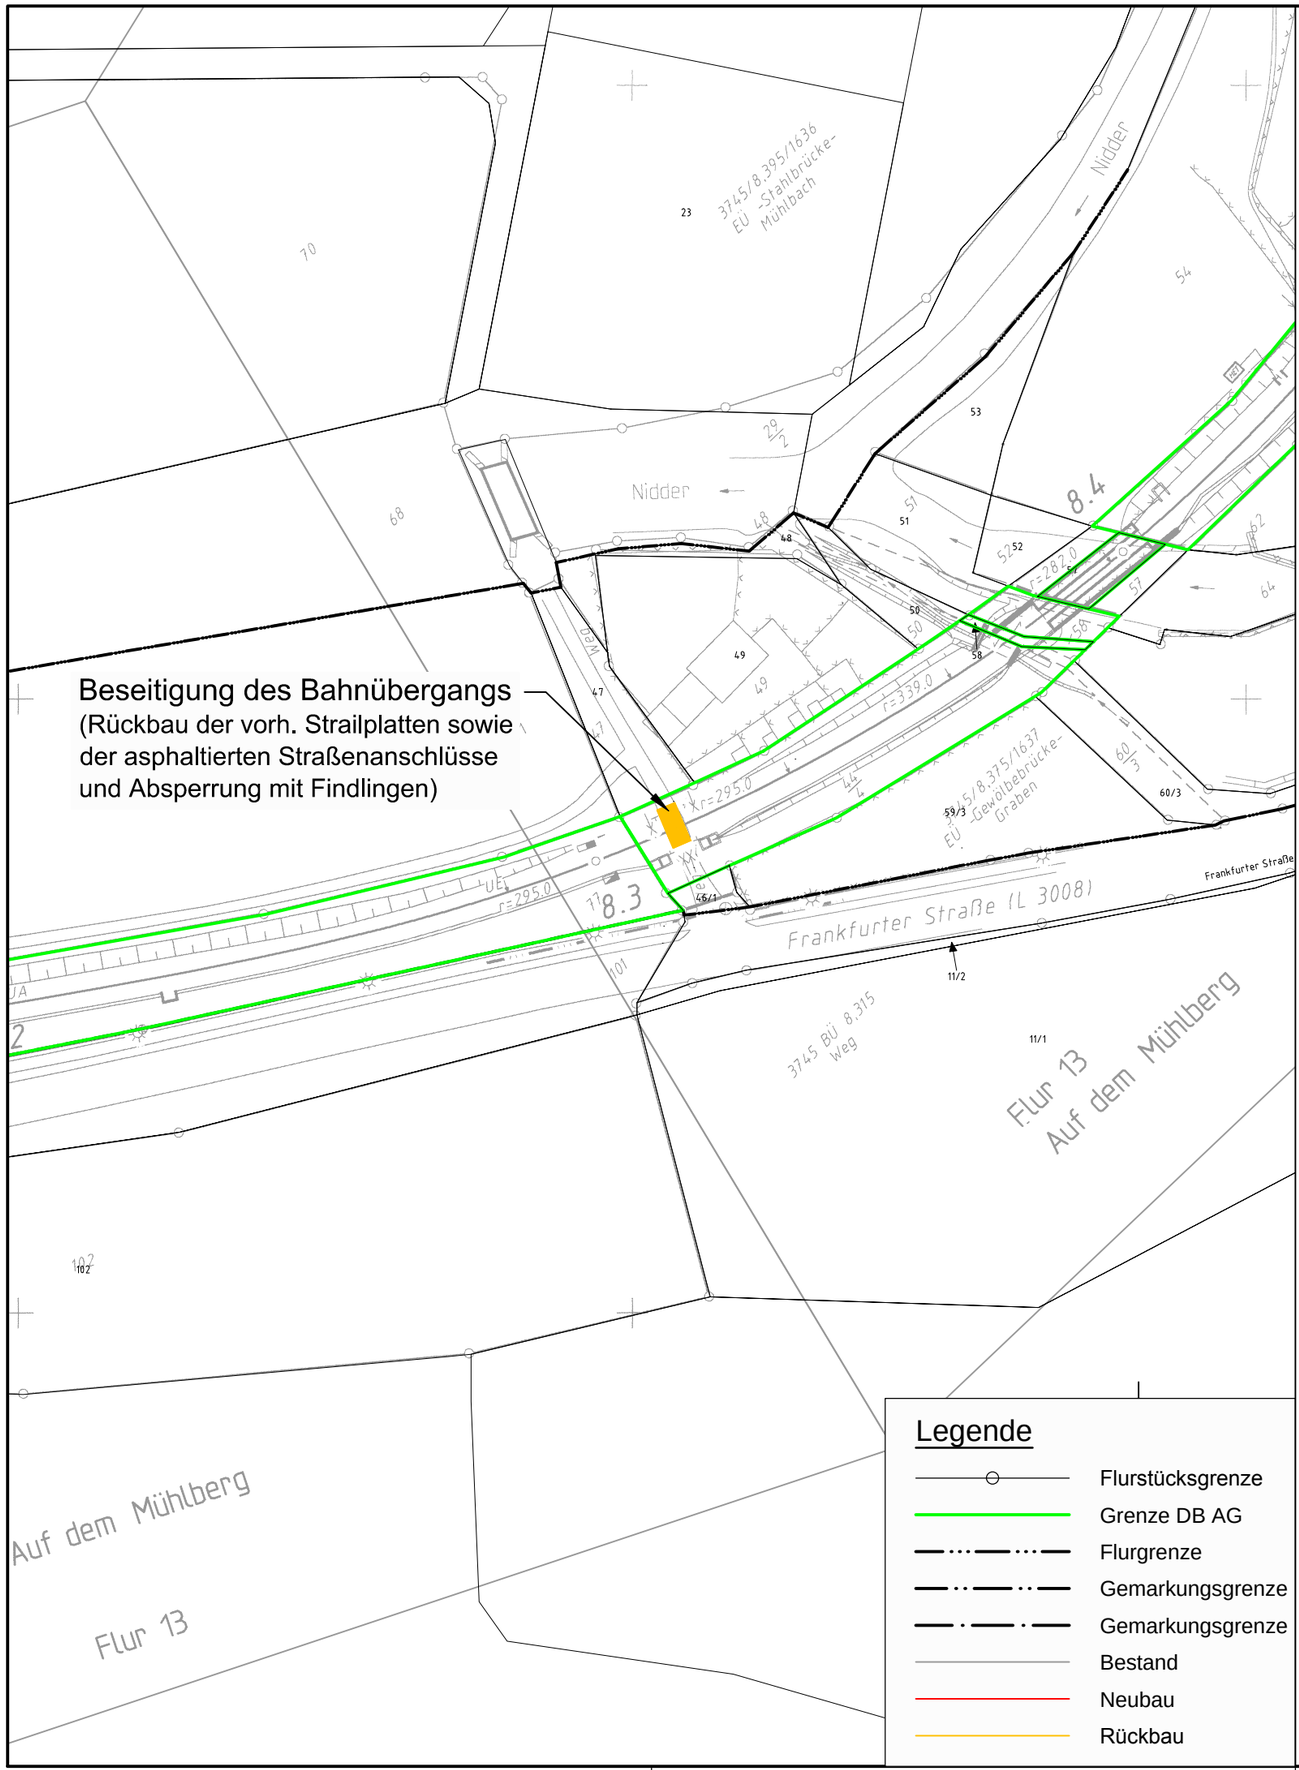

Index	Änderungen bzw. Ergänzungen	Planungsstand

Genehmigungsplanung: Unterlage für eine Entscheidung nach § 18 AEG

Vorhabenträger:

DB Netz AG
Regionalbereich Mitte
Im Galluspark 21
60326 Frankfurt (Main)

DB NETZE

14.05.20 i.V.
Datum Unterschrift

i.A.

Planverfasser:

DB Engineering & Consulting GmbH
Region Südost
Weimarische Straße 43
99099 Erfurt

DB

30.04.20 i.A. P.S.B.
Datum Unterschrift

Planzeichen Nr.:	GP_U-03_LP_8_315	
Projekt-Nr.:	P-EF00143	
	Datum	Name
gez.	04/2020	Höller
bearb.	04/2020	Höller
gepr.	04/2020	Schmidt-Breiting
Höhensystem:	DHHN92	
Koordinatensystem:	DB-REF	
Ursprungsplan:	lvl 3745 AK	
Blattgröße:	297x420	
Maßstab:	1:1000	

Vorhaben:

Beseitigung des Bahnübergangs km 8,315
auf der Strecke 3745 Bad Vilbel - Glauburg Stockheim

Planart: Lageplan

Planinhalt:

Beseitigung BÜ km 8,315