



# Regelquerschnitt Strecke 3742

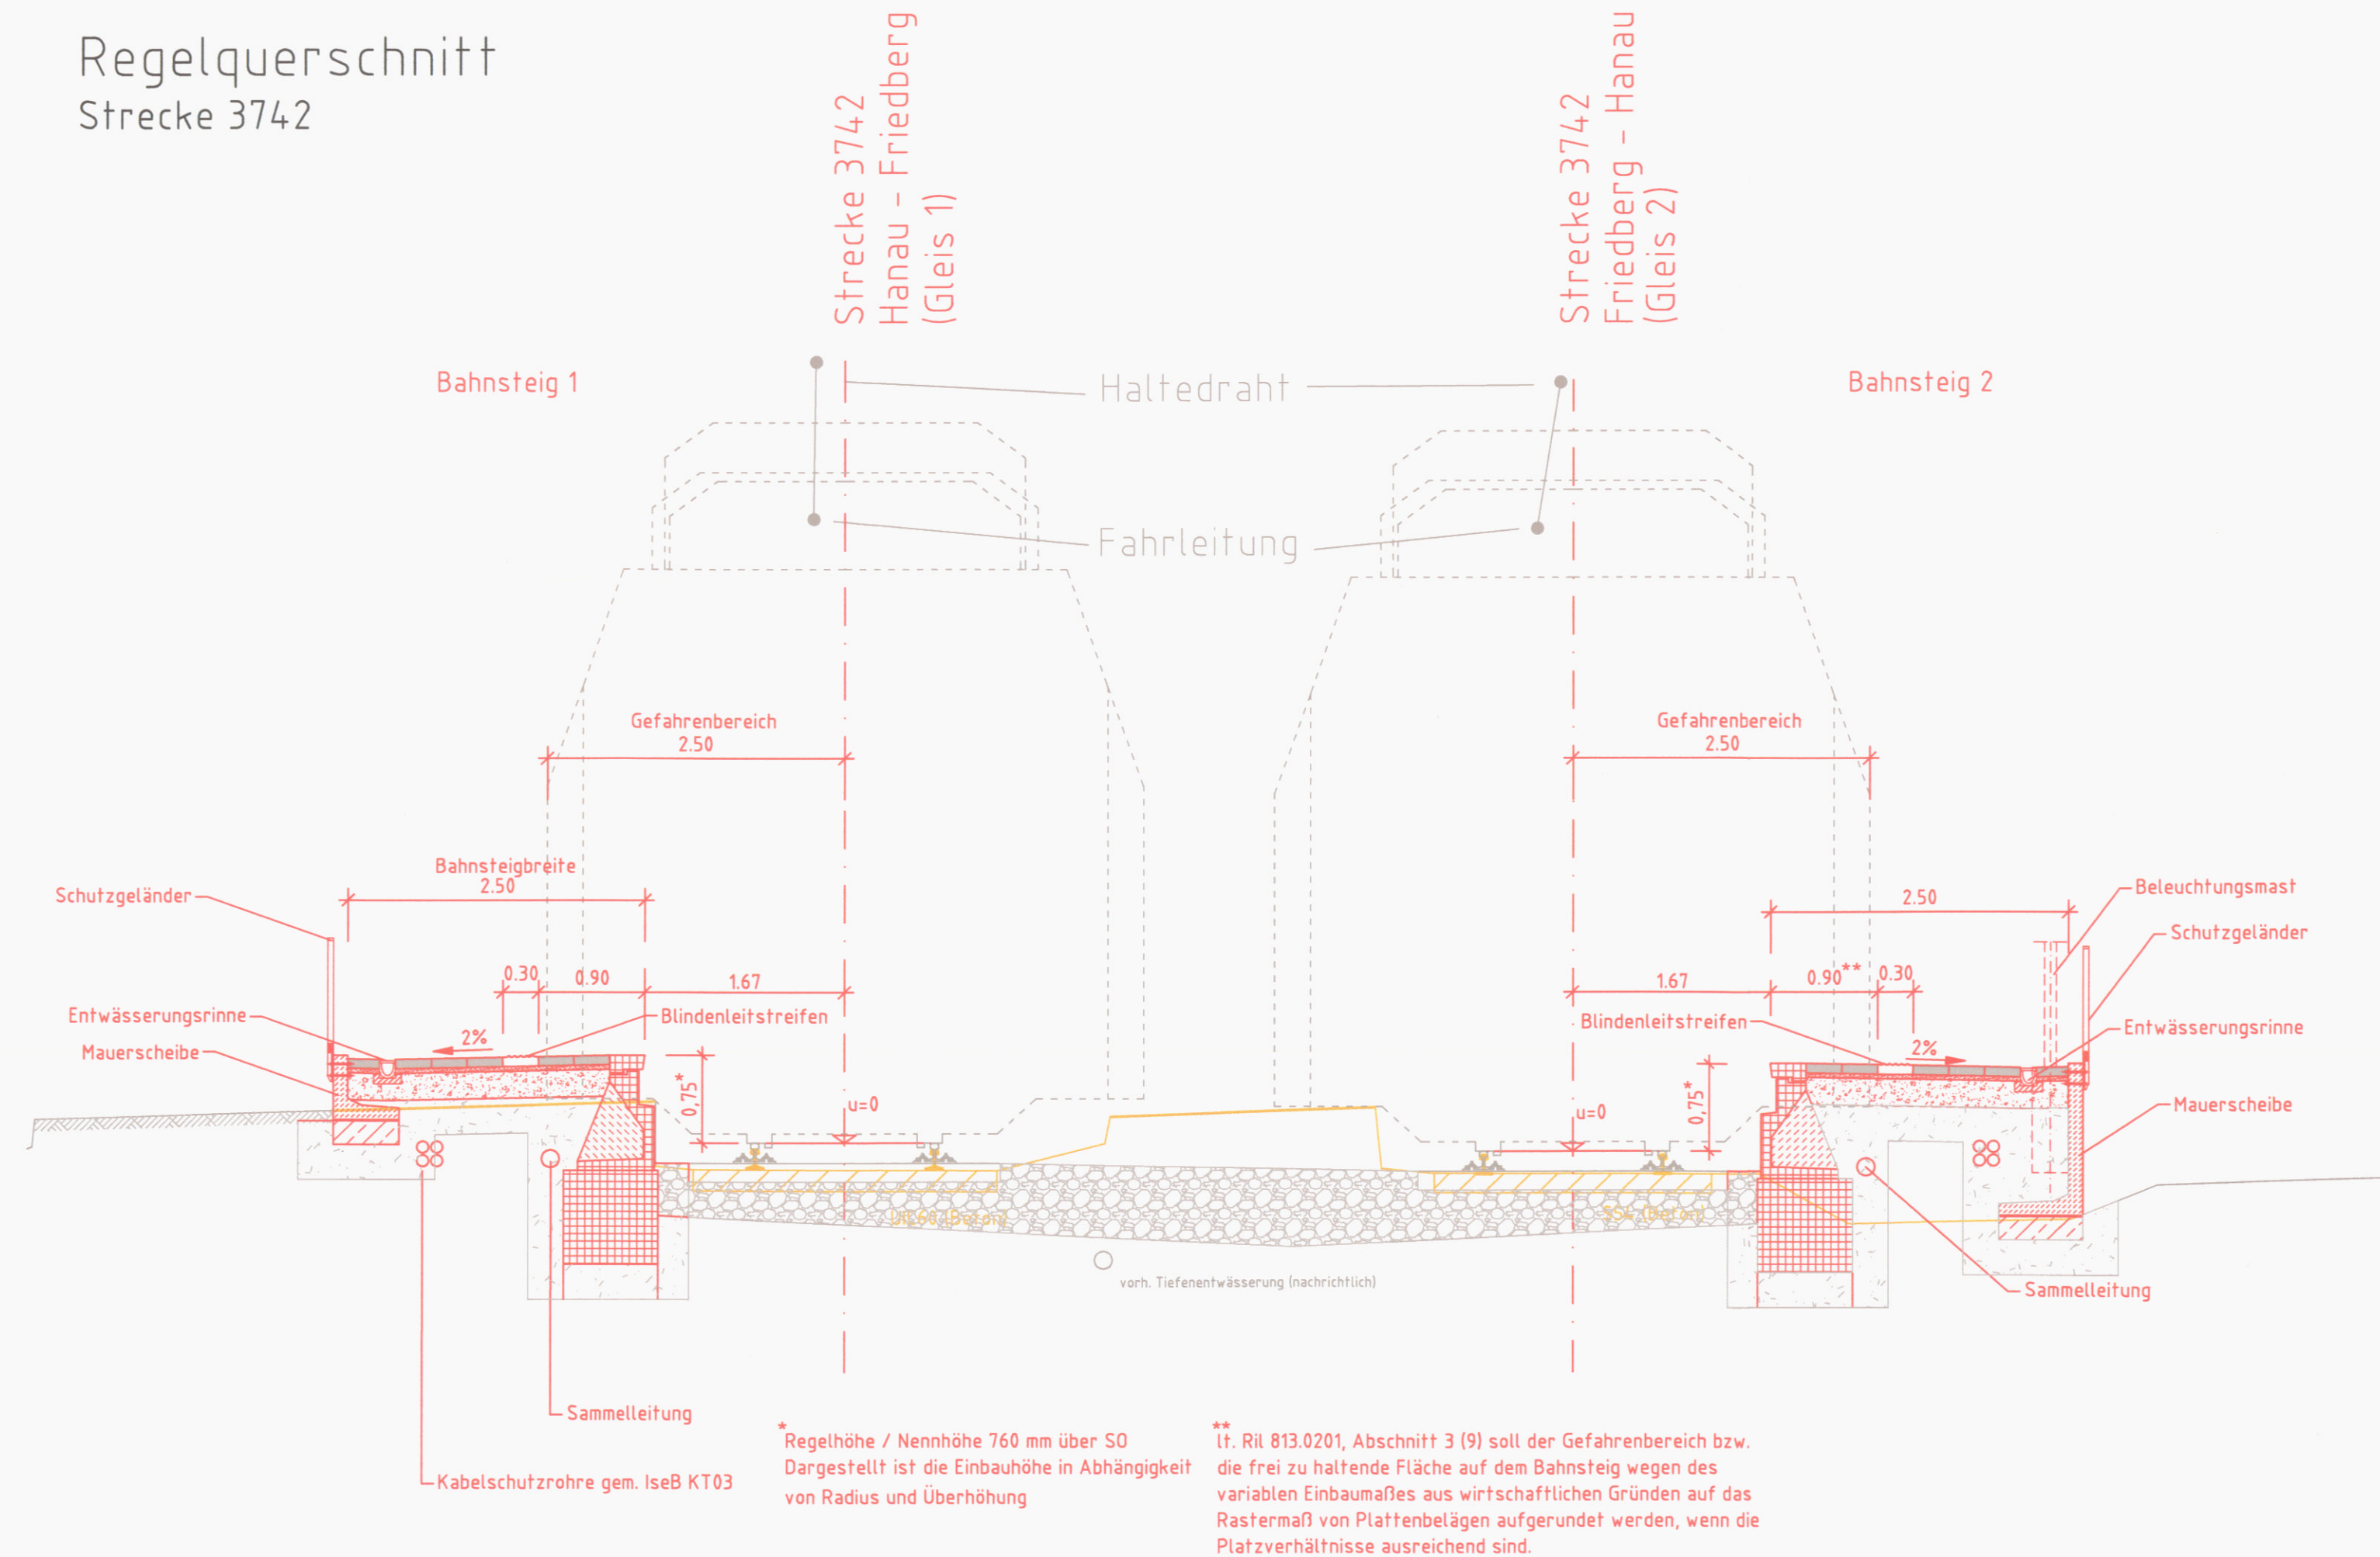


\* Regelhöhe / Nennhöhe 760 mm über SO  
Dargestellt ist die Einbauhöhe in Abhängigkeit  
von Radius und Überhöhung

\*\* lt. Ril 813.0201, Abschnitt 3 (9) soll der Gefahrenbereich bzw.  
die frei zu haltende Fläche auf dem Bahnsteig wegen des  
variablen Einbaumaßes aus wirtschaftlichen Gründen auf das  
Rastermaß von Plattenbelägen aufgerundet werden, wenn die  
Platzverhältnisse ausreichend sind.

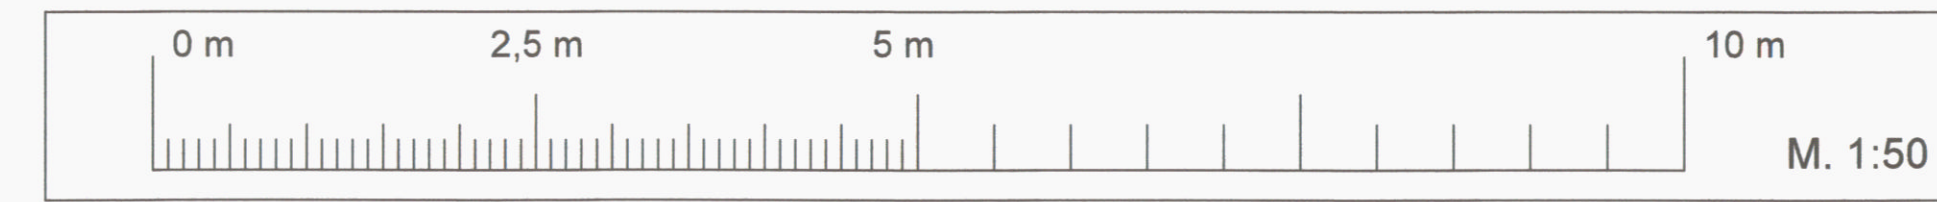

- ### Legende
- Bestand
  - Neubau / Änderung
  - Rückbau
  - äußere Grenze der vorhabenträgereigenen Grundstücke
  - tangierende Planung (nachrichtliche Darstellung)

Genehmigungsvermerk Eisenbahn-Bundesamt

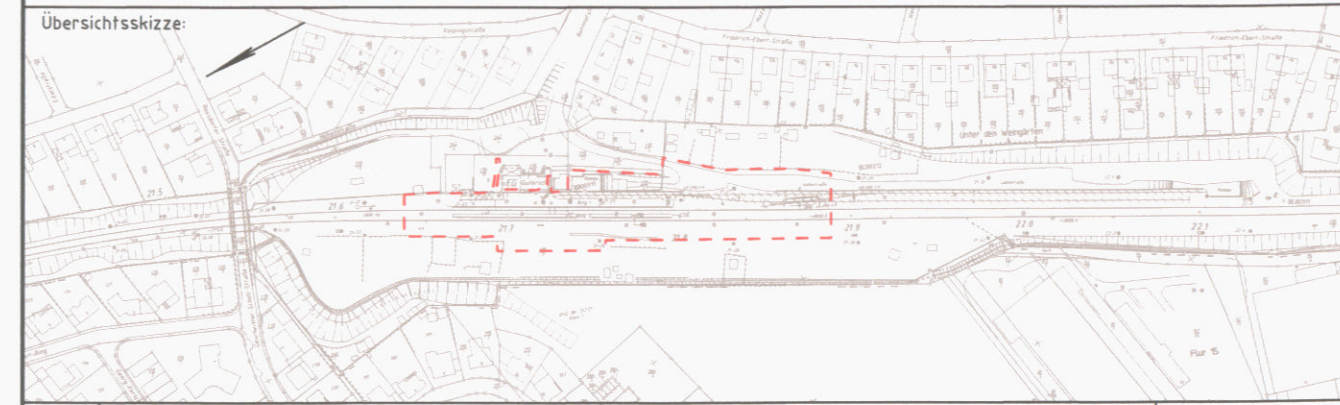

0	Ausgangsverfahren: Antragsfassung	12.04.2018
Index	Änderungen bzw. Ergänzungen	Planungsstand

## Genehmigungsplanung: Unterlagen für eine Entscheidung nach §18 AEG

Vorhabenträger: DB Station&Service AG Regionalbereich Mitte Weilburger Straße 22 60326 Frankfurt am Main Frankfurt a.M., 20. April 2018 Ort, Datum, Unterschrift: <i>J. Mad</i>	Vorhabenträger (Projektleitung): DB Station&Service AG Regionalbereich Mitte Weilburger Straße 22 60326 Frankfurt am Main Frankfurt a.M., 20. April 2018 Ort, Datum, Unterschrift: <i>A. C. K.</i>	Planzeichen intern: A10 370 4 PSN-Q501 Auftrags-Nr.: G.01154-0038 <table border="1"> <thead> <tr> <th>Datum</th> <th>Name</th> </tr> </thead> <tbody> <tr> <td>04/2018</td> <td>M. Pauer</td> </tr> <tr> <td>04/2018</td> <td>Laue</td> </tr> <tr> <td>04/2018</td> <td>Gadegast</td> </tr> </tbody> </table> Planverfasser/Planung: BPR Dr. Schäpertöns Consult Dr. Schäpertöns Consult Strassemannallee 30 60596 Frankfurt am Main Telefon +49 69 87004-0 Telefax +49 69 87004-70 Frankfurt a.M., 12.04.2018 Ort, Datum, Unterschrift: <i>A. C. K.</i>	Datum	Name	04/2018	M. Pauer	04/2018	Laue	04/2018	Gadegast
Datum	Name									
04/2018	M. Pauer									
04/2018	Laue									
04/2018	Gadegast									

## Bf Bruchköbel, Modernisierung und barrierefreier Ausbau der Verkehrsstation

Planart:	Querschnitt
Planinhalt:	Regelquerschnitt Bahnsteig Bf Bruchköbel, Strecke 3742 km 21,6+61 bis 21,8+89