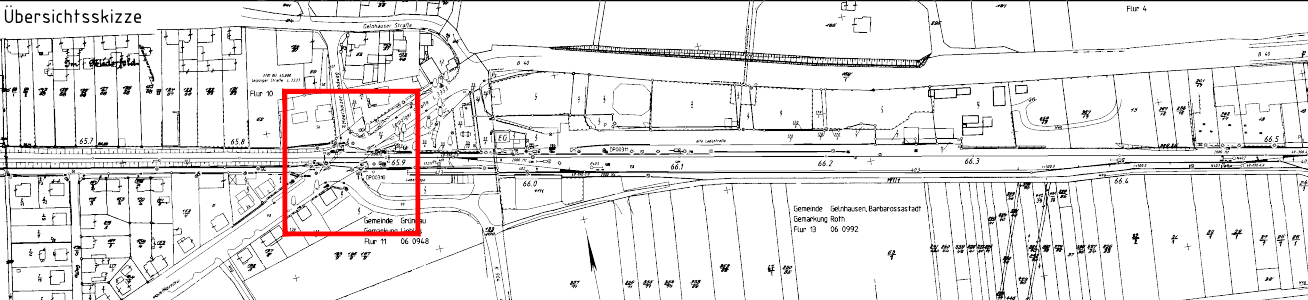

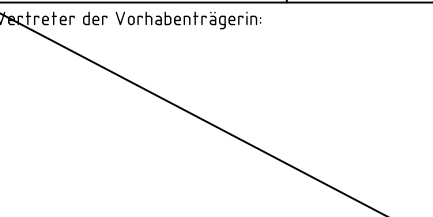



Genehmigungsvermerk Eisenbahn-Bundesamt



0	Ausgangsverfahren: Antragsfassung	05.03.2021
Index	Änderungen bzw. Ergänzungen	Planungsstand

Genehmigungsplanung: Unterlage für eine Entscheidung nach § 18 AEG

Vorhabenträgerin:			Planzeichen: GP_3701_65,8_UK_01_0														
DB Netz AG 			Projekt-Nr.: T.016037828														
Infrastrukturprojekte Mitte Projekte STE Frankfurt / Kassel Im Galluspark 21 60326 Frankfurt am Main			<table><tr><td></td><td>Datum</td><td>Name</td></tr><tr><td>gez.</td><td>12/2018</td><td>Ac</td></tr><tr><td>bearb.</td><td>03/2021</td><td>Pa</td></tr><tr><td>gepr.</td><td>03.2021</td><td>Li</td></tr></table>				Datum	Name	gez.	12/2018	Ac	bearb.	03/2021	Pa	gepr.	03.2021	Li
	Datum	Name															
gez.	12/2018	Ac															
bearb.	03/2021	Pa															
gepr.	03.2021	Li															
Datum	Unterschrift	Datum	Unterschrift	Datum	Unterschrift												
Vertreter der Vorhabenträgerin:			Planverfasser/Planung:														
																	
			PINTSCH GmbH Hünxer Straße 149 46537 Dinslaken														
			05.03.2021														
			Datum														
Datum	Unterschrift	Unterschrift															
			Höhensystem:														
			Koordinatensystem:														
			Ursprungsplan:														
			Blattgröße: 590x297														
			Maßstab: 1:25.000														

Änderung der technischen Sicherungsanlage  
am Bahnübergang "Lieblos"

Planart:	Übersichtskarte
Planinhalt:	BÜ Lieblos (Bahn-km 65,880 - Strecke 3701) Landesstraße L3333 / "Leipziger Straße" in der Gemeinde Gründau