


Zeichenerklärung

	zu erwerbende Fläche / dauerhaft in Anspruch zu nehmende Fläche des Vorhabenträgers
	vorbereitend in Anspruch zu nehmende Fläche
	dauern zu belastende Fläche
	Flur / Flurstück / Größe des Flurstücks RS: Nr. im Grundbesitzverzeichnis / Größe der Teilfläche 1: Nr. des Grundbesitzes 027: Nr. des Grundbesitzes 01: Teilfläche eines Flurstücks
	Zusammengehörigkeitspfeil
	Gemarkungsgrenze
	Flurstücksgrenze
	außenhalb / innerhalb des Baufeldes
	Flurstücknummer
	Planung
	Planung (Umführung während der Bauzeit)

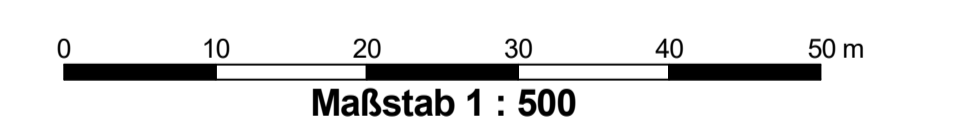

Nr.	Art der Änderung	Datum	Zeichen
Datengrundlage: Hessische Verwaltung für Bodenmanagement und Geoinformation			
	Hessen Mobil	03.2018	PL 15.04 Ar
	Straßen- und Verkehrsmanagement HESSEN	gezeichnet: 03.2018	PL 15.04 Ar
	Dezernat Planung Südhessen (PL 15)	geprüft: 03.2018	PL 15.04 Ar

FESTSTELLUNGSENTWURF

Straße: A 66
 Untertitel / Blatt-Nr.: 10/1
 GRUNDERWERBSPLAN

Beginn: zw. NK 5817 151 G.u. NK 5817 151 H. Station - 0,217
 Ende: zw. NK 5817 007 A.u. NK 5817 007 B. Station - 0,000
 Hessen ID: 19549

Überführung der A 66 im Zuge der A 66 (Eschborner Dreieck)
 von Bau-km 0+205.00 bis Bau-km 0+734.50

Aufgestellt: Heppenheim, den 14.08.2018
 Hessen Mobil
 - Dezernat Planung Südhessen (PL 15) -
 i. A. **gez. M. Schmitt**
 Dezernat PL 15

Maßstab: 1:500	
----------------	--